



Plangebied
 Grens van het inpassingsplan

Bestemmingen
 B-NV Bedrijf - Nutsvoorziening
 B-WTPV Bedrijf - Windturbinepark Voorlopig

Dubbelbestemmingen
 L-H Leiding - Hoogspanning
 L-KT Leiding - Kabeltrace
 + + + + + WR-A1 Waarde - Archeologie 1
 + + + + + WR-A2 Waarde - Archeologie 2
 + + + + + WR-A3 Waarde - Archeologie 3


Gebiedsaanduidingen
 overige zone - ecologie
 overige zone - parkinfrastructuur
 overige zone - weg
 overige zone - woning in de sfeer van het windpark
 veiligheidszone - windturbine

Bouwvlak
 Bouwvlak

Maatvoeringen
 maatvoeringsvlak
 maximum bebouwingspercentage (%)
 maximum bouwhoogte (m)

Figuren
 H - hartlijn leiding - hoogspanning

Verklaringen
 Bestaande bebouwing en kadastrale ondergrond

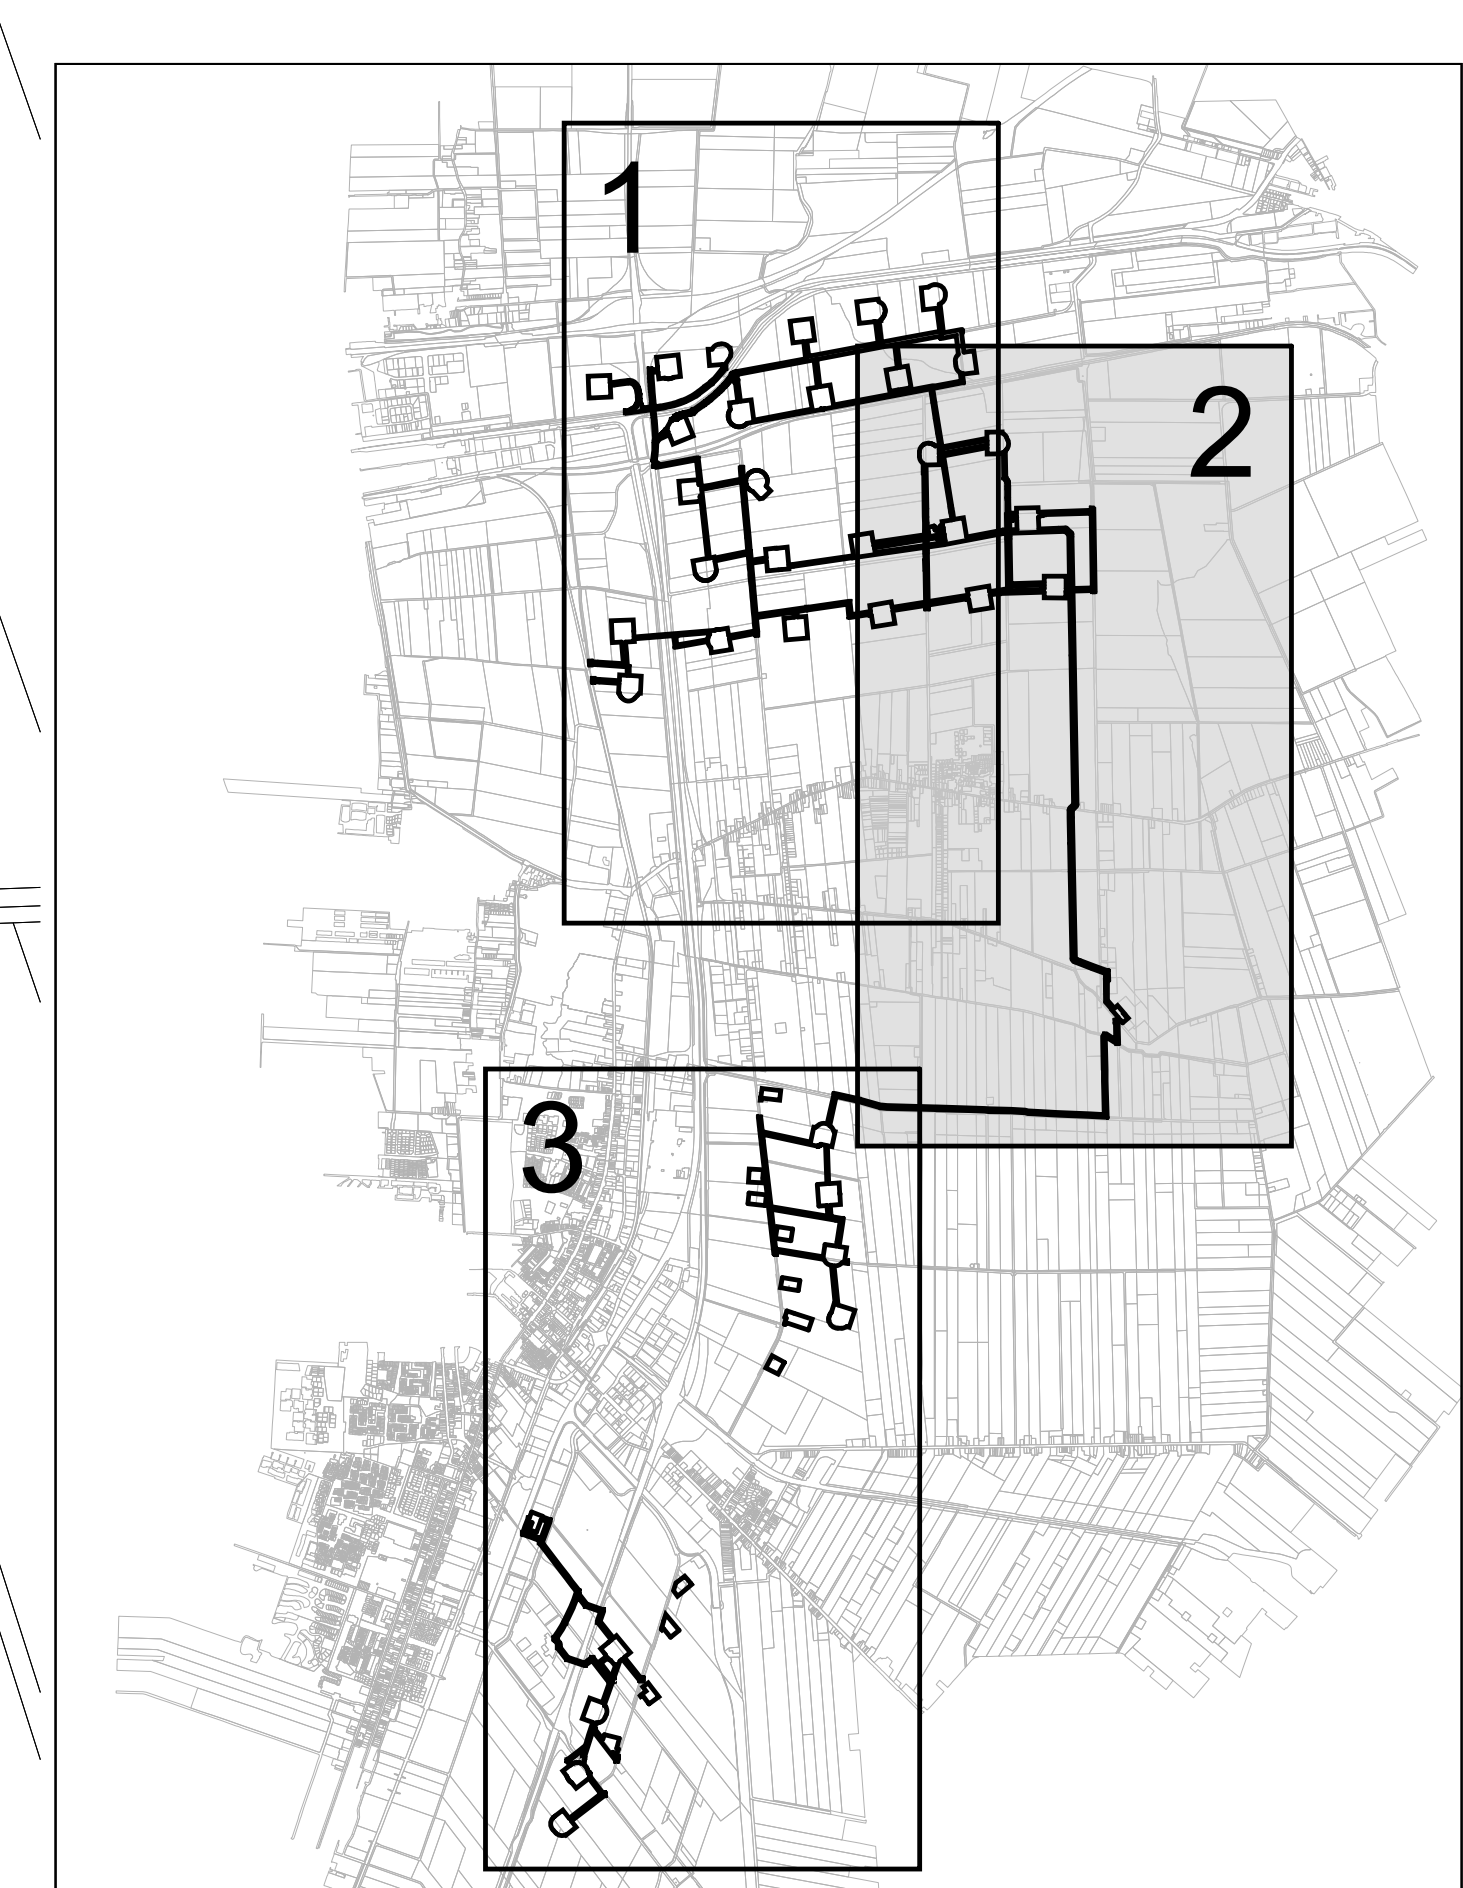

Rijksinpassingsplan Windpark N33
 Ministerie van Economische Zaken en Ministerie van Infrastructuur en Milieu

NL.IMRO.0000.EZp15WPNS3-2001

projectnr. BRG:	21041008	titel:	offerte	vdBPR:	21-01-2016 / RV
projectnr. RP:	RP_00_2001_047	concept:	11-01-2016 / RV	vdBPR:	19-08-2016 / ADV
schaal:	1:5000	voorstudie:	12-01-2016 / RV	vdBPR:	28-06-2016 / ADV
formaat:	A0	ontwerp:	21-05-2016 / ADV	besluit vdBPR:	04-06-2016 / tk
tekstnr.:	2 van 3	vergoeding:	00-00-00 / tk	bestemmingsplan:	EZp15WPNS3-2001.rps

BRO | **Ministerie van Economische Zaken** | **Ministerie van Infrastructuur en Milieu**