

**Plangebied**

Grens van het inpassingsplan

**Bestemmingen**

Bedrijf - Nutsvoorziening  
**B-NV**

Bedrijf - Windturbinepark Voorloping  
**B-WTPV**

**Dubbelbestemmingen**

Leiding - Kabeltrace  
**L-KT**

Waarde - Archeologie 1  
**WR-A1**

Waarde - Archeologie 2  
**WR-A2**

**Gebiedsaanduidingen**

overige zone - parkinfrastructuur

overige zone - weg

overige zone - woning in de steer van het windpark


veiligheidszone - windturbine

**Maatvoeringsaanduidingen**

maximum bebouwingspercentage (%)

**Verklaringen**

Bestaande bebouwing en kadastrale ondergrond

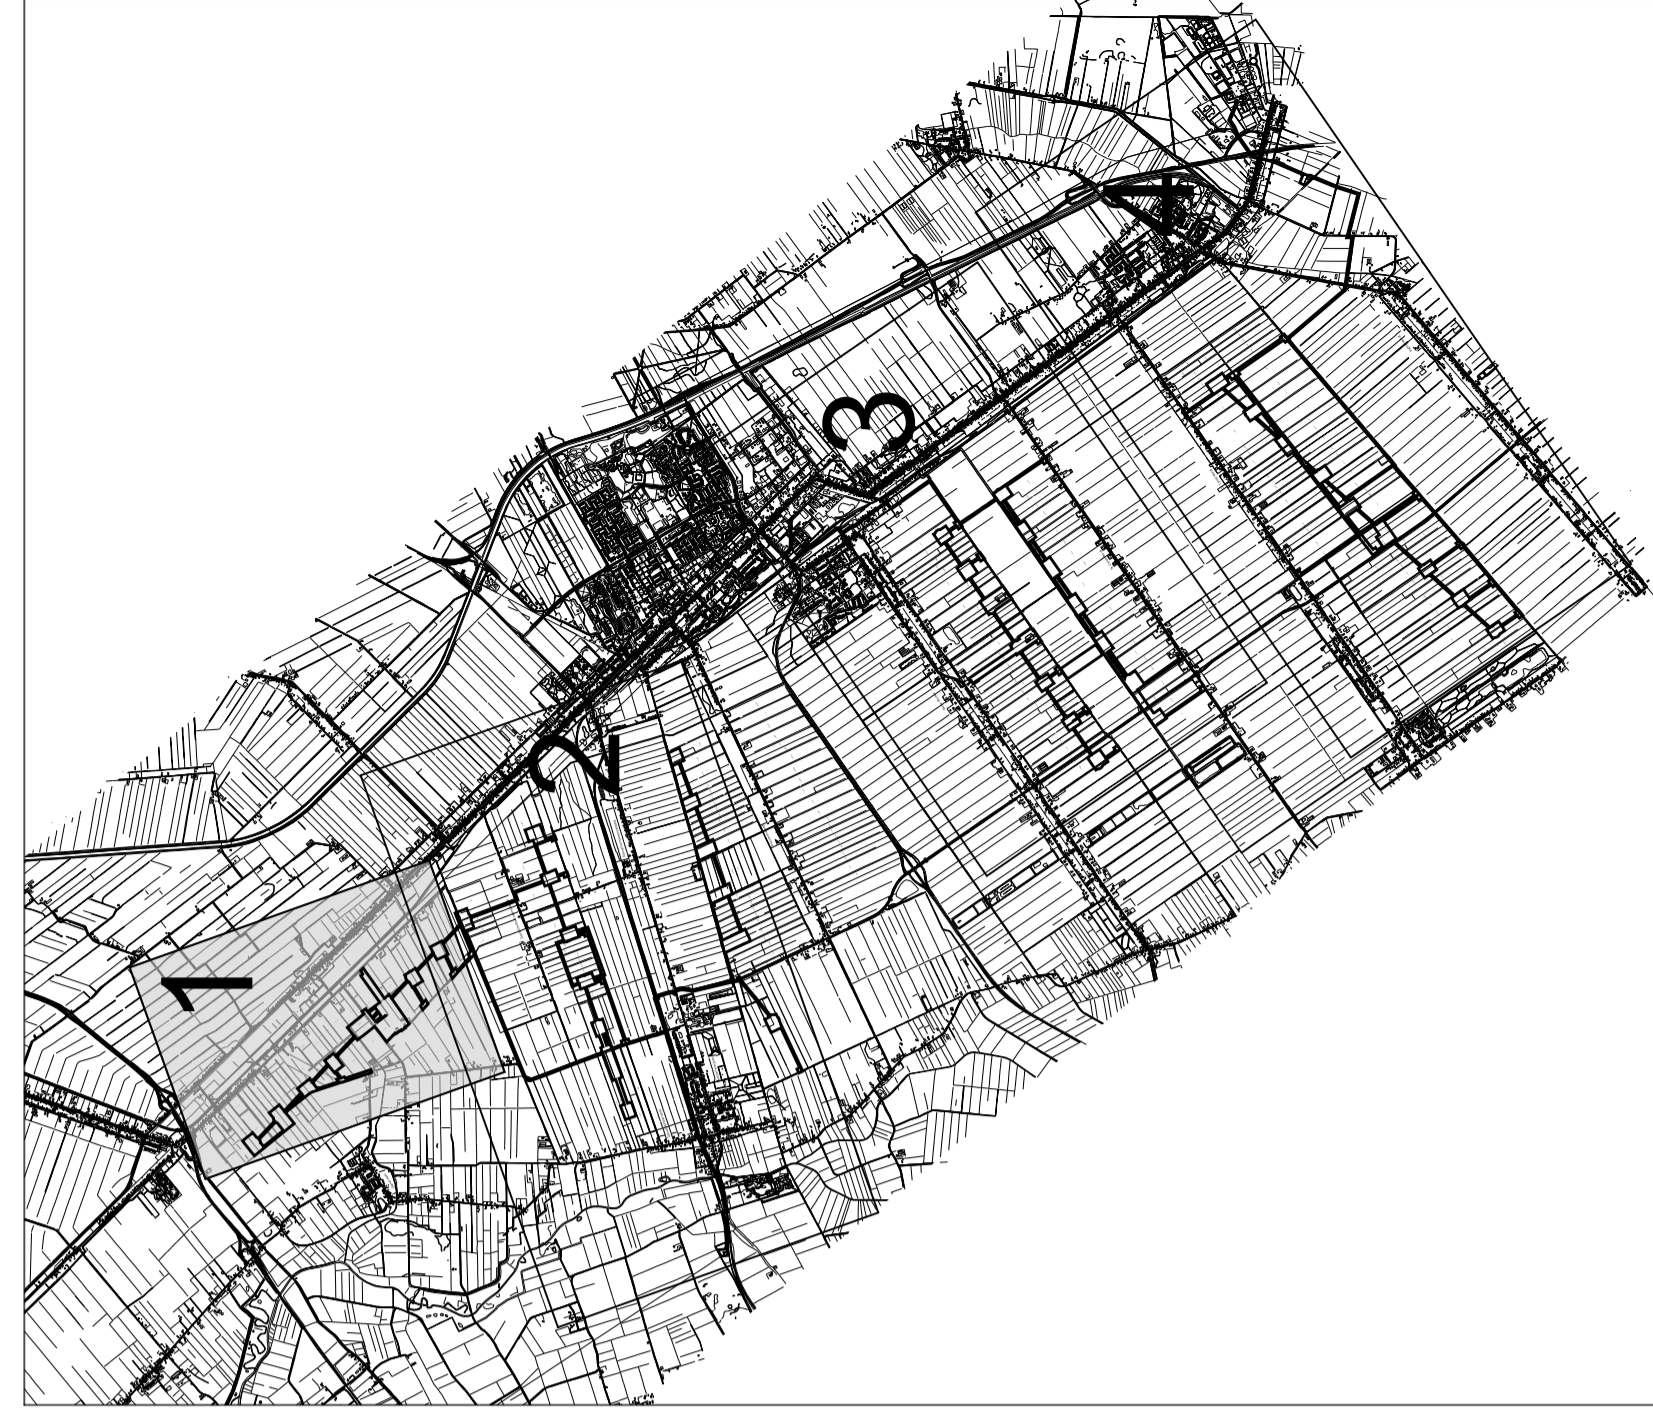

**Rijksinpassingsplan Windpark De Drentse Menden - Oostermoer**

Ministerie van Economische Zaken en Ministerie van Infrastructuur en Milieu

NL.IMRO.0000.EZ.15WINDMOK-3001

project: BDO	23201713	uitgave:	15-06-2015 / RV
project: EP	EP_000000_007	uitgave:	21-06-2015 / RV
schaal:	1:5000	uitgave:	06-06-2015 / ES
formaat:	A1	naam uitgave:	15-06-2015 / RDV
doelbaar:	1 van 4	bestandsnaam:	EP_000000_007_001.rvt

Ministerie van Economische Zaken  
Ministerie van Infrastructuur en Milieu

**BDO**

Bouwen & Ontwerpen  
Bouwen & Ontwerpen  
Bouwen & Ontwerpen




- Plangebied**  
 Grens van het inpassingsplan
- Bestemmingen**  
 B-NV Bedrijf - Nutsvoorziening  
 B-WTPV Bedrijf - Windturbinepark Voorlopig
- Dubbelbestemmingen**  
 L-KT Leiding - Kabeltracé  
 WR-A1 Waarde - Archeologie 1  
 WR-A2 Waarde - Archeologie 2
- Gebiedsaanduidingen**  
 overige zone - parkinfrastructuur  
 overige zone - weg  
 overige zone - woning in de steer van het windpark  
 veiligheidszone - windturbine
- Maatvoeringsaanduidingen**  
 maximum bebouwingspercentage (%)
- Verklaringen**  
 Bestaande bebouwing en kadastrale ondergrond





- Plangebied
- Grens van het inpassingsplan
- Bestemmingen
  - B-NV Bedrijf - Nutsvoorziening
  - B-WTPV Bedrijf - Windturbinepark Voorlopig
- Dubbelbestemmingen
  - L-KT Leiding - Kabeltracé
  - WR-A1 Waarde - Archeologie 1
  - WR-A2 Waarde - Archeologie 2
- Gebiedsaanduidingen
  - overige zone - parkinfrastructuur
  - overige zone - weg
  - overige zone - woning in de sfeer van het windpark
  - veiligheidszone - windturbine
- Maatvoeringsaanduidingen
  - maximum bebouwingspercentage (%)
- Verklaringen
  - Bestaande bebouwing en kadastrale ondergrond

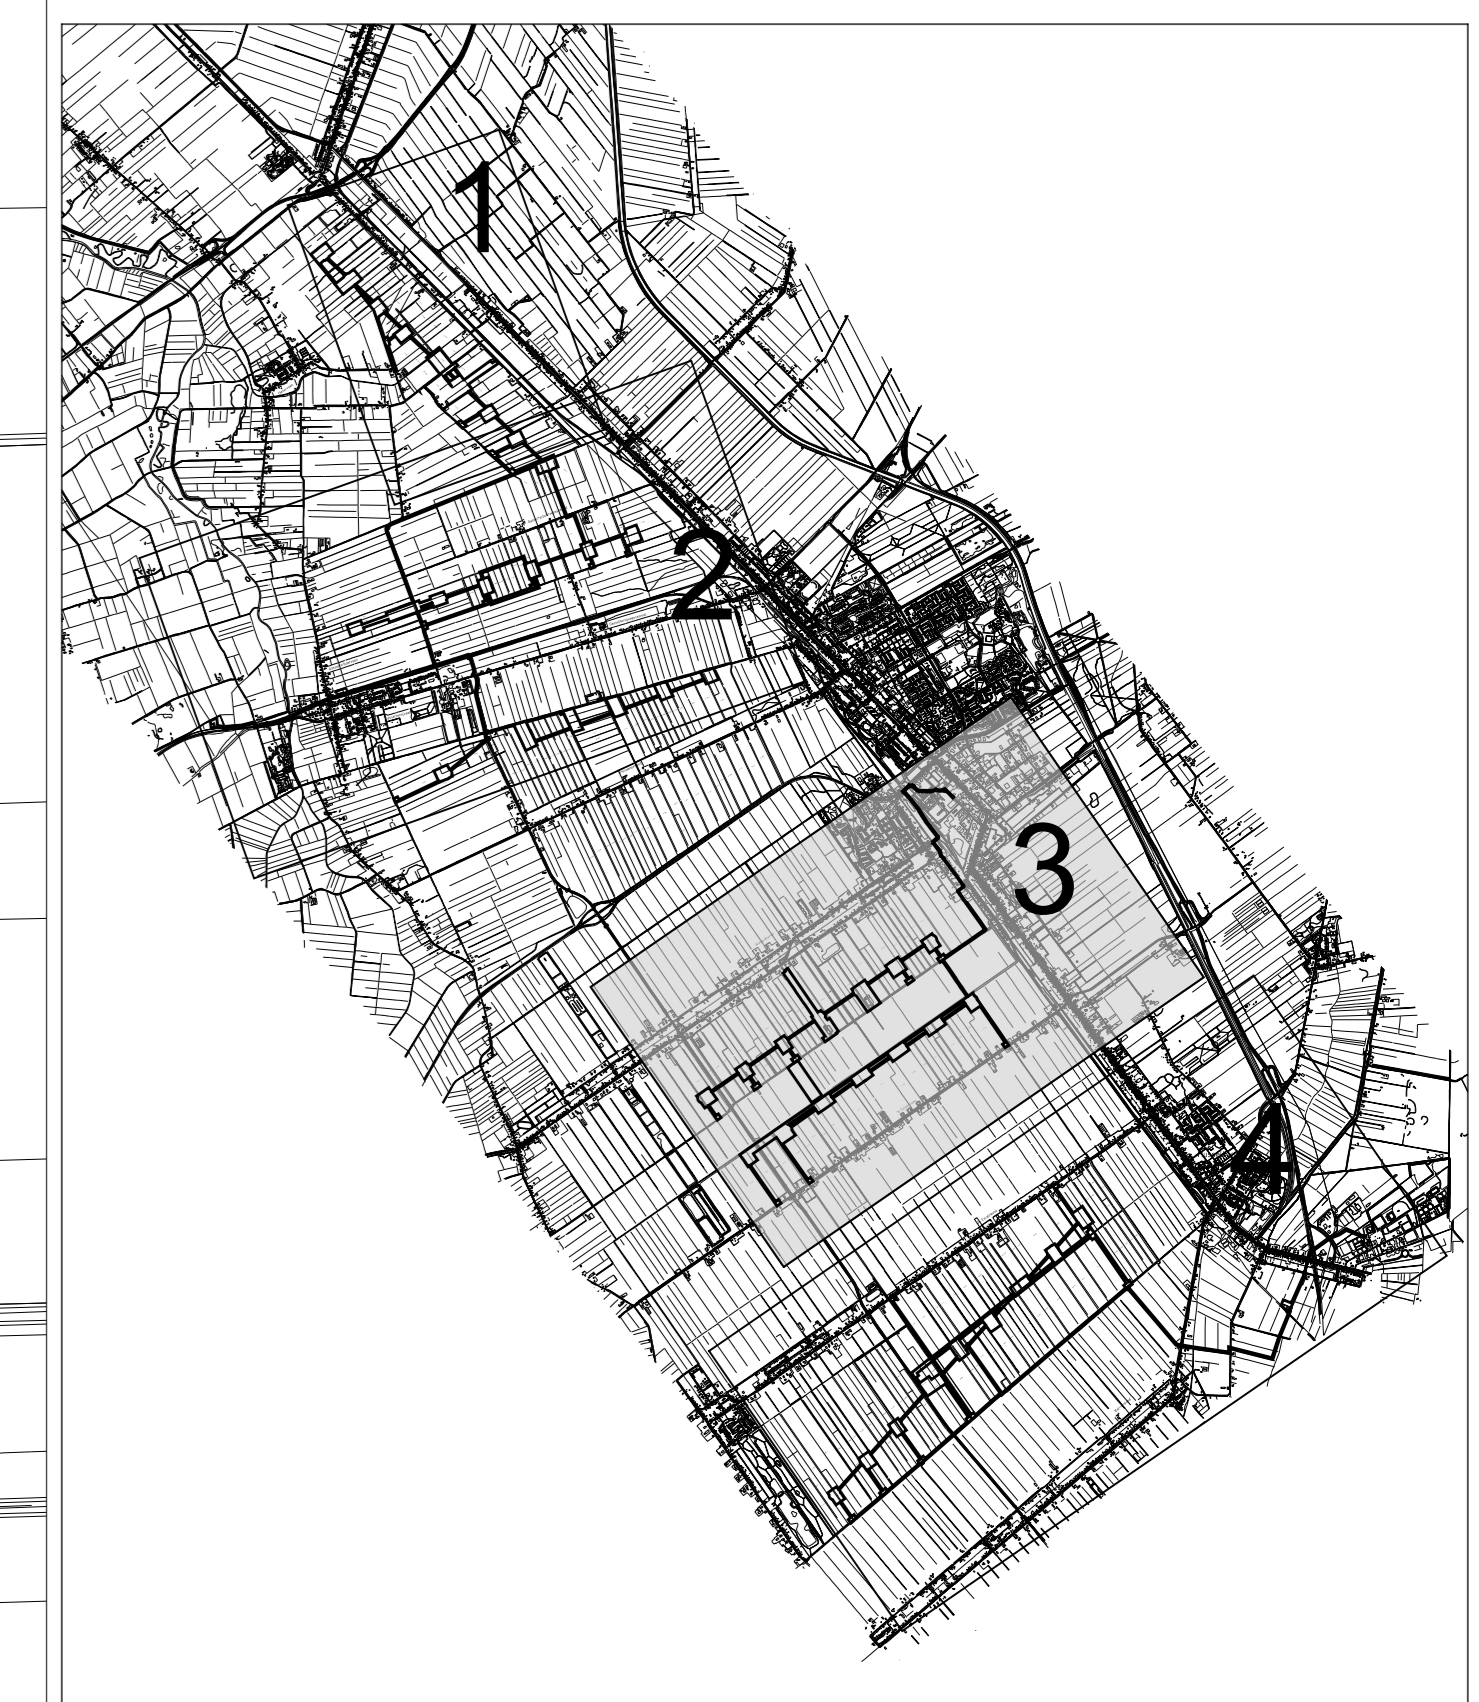



- Grens van het inpassingsplan
- Bestemmingen**
- B-NV Bedrijf - Nutvoorziening
- B-WTPV Bedrijf - Windturbinepark Voorlopig
- Dubbelbestemmingen**
- L-KT Leiding - Kabeltracé
- WA-1 Waarde - Archeologie 1
- WA-2 Waarde - Archeologie 2
- Gebiedsaanduidingen**
- overige zone - parkinfrastructuur
- overige zone - weg
- overige zone - woning in de sfeer van het windpark
- veiligheidszone - windturbine
- Maatvoeringsaanduidingen**
- maximum bebouwingspercentage (%)
- Verklaringen**
- Bestaande bebouwing en kadastrale ondergrond

