

1. Verkabeling 150 kV in kernen Geertruidenberg en Raamsdonksveer

2. Planstudie inpassing tracé bij A16

3. Haalbaarheidsstudie verkabeling 150 kV in Breda

— Meest gedragen tracé
 Hierbij hoort de verwijdering van bestaande hoogspanningsverbindingen door combinatie of reconstructie/verplaatsing bestaande hoogspanningsverbindingen.

Zuid • West 380 kV

Rilland-Tilburg


LEGENDA

Tracering ZW-oost


- Meest gedragen tracé
- Reconstructie bestaande 380kV verbinding
- - - Hoogspanningsstation Spinder

Bestaande verbindingen

- 380kV bovengronds
- 150kV bovengronds
- 150kV ondergronds
- 380 kV Station
- 150 kV Station
- Toekomstig 380kV station

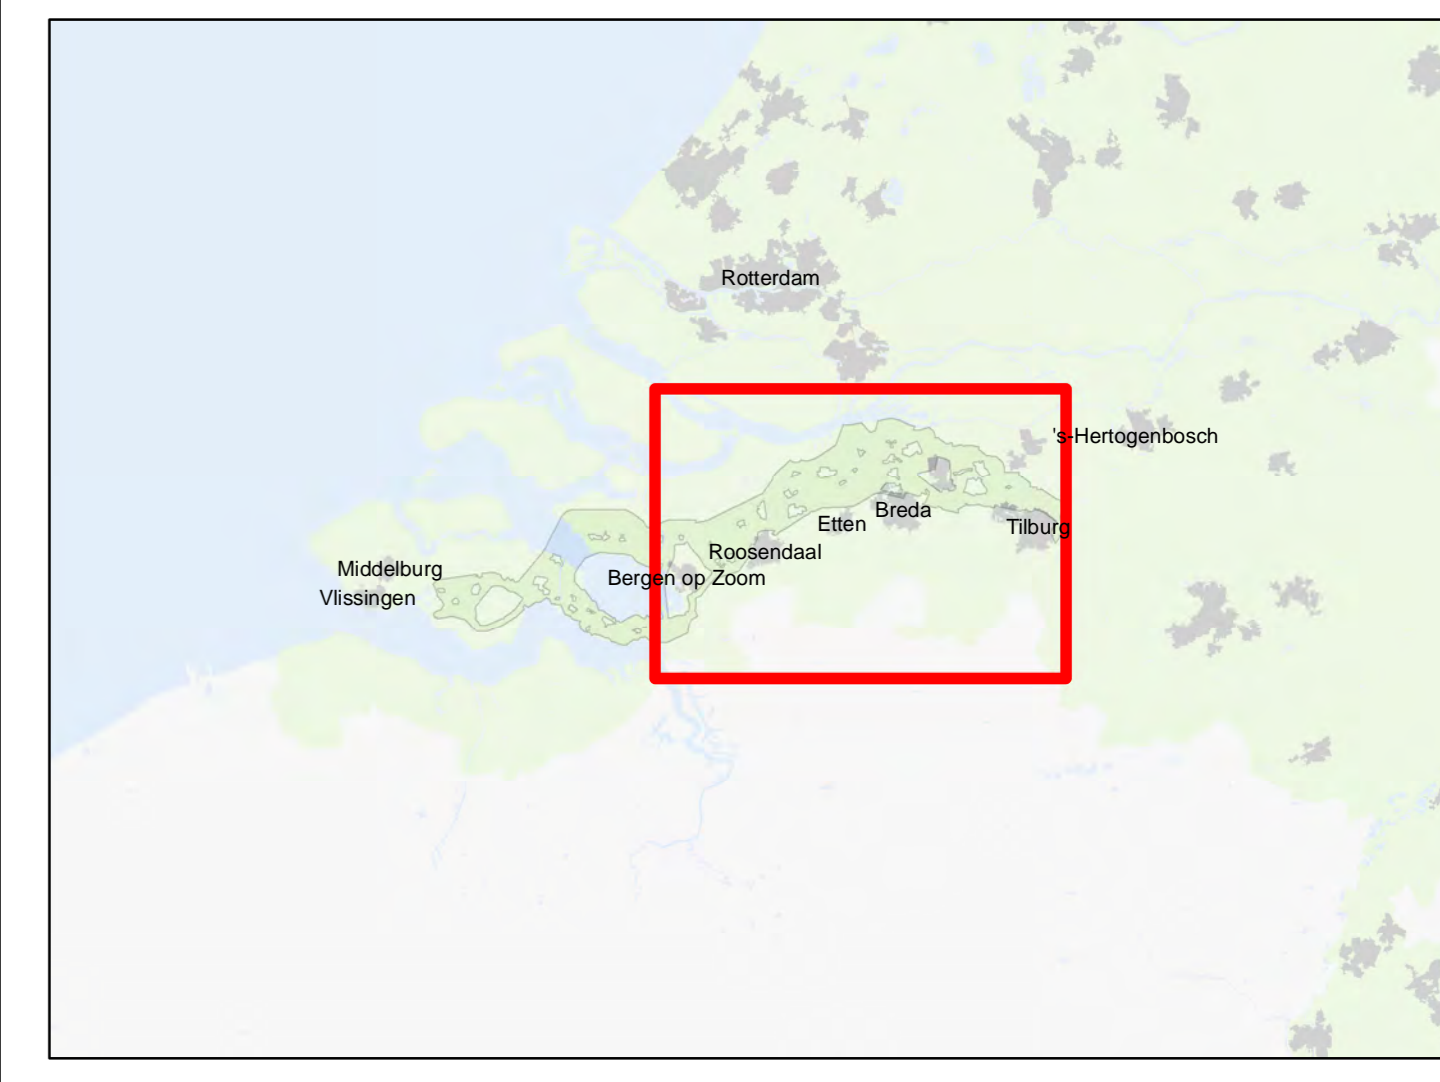

Versie	Concept	Datum	31-5-2017
Schaal	1:55.000	Formaat	A0
Kenmerk	A:\p_zw380\producten\ZW380-Oost\Trace\170517_Kaarten_Etten_Leur\170531p_zw380_Eindkaart_A0		

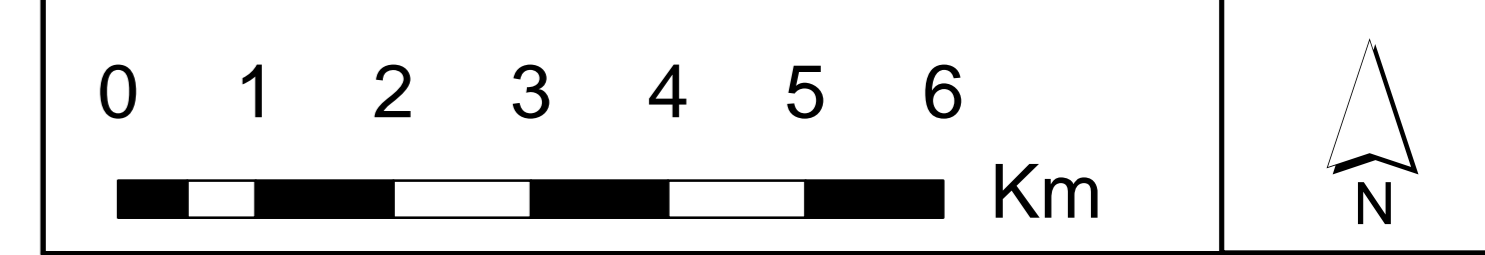

Aan deze tekening kunnen geen rechten worden ontleend.