

## Bijlage 3



Situatiekaarten werkwegen per mastlocatie

*mast 1061 t/m 1104*




Legenda

-  Combi 380kV / 150kV
-  Fundaties
-  Pylonen
-  Vakwerkmast
-  380kV bestaand
-  Wijzigingen buiten IP
-  Waterlopen
-  Werkterrein binnen IP
-  Werkterrein buiten IP
-  IP en voorlopig IP

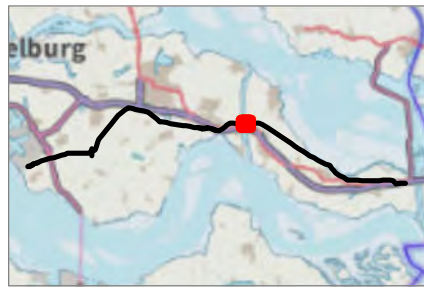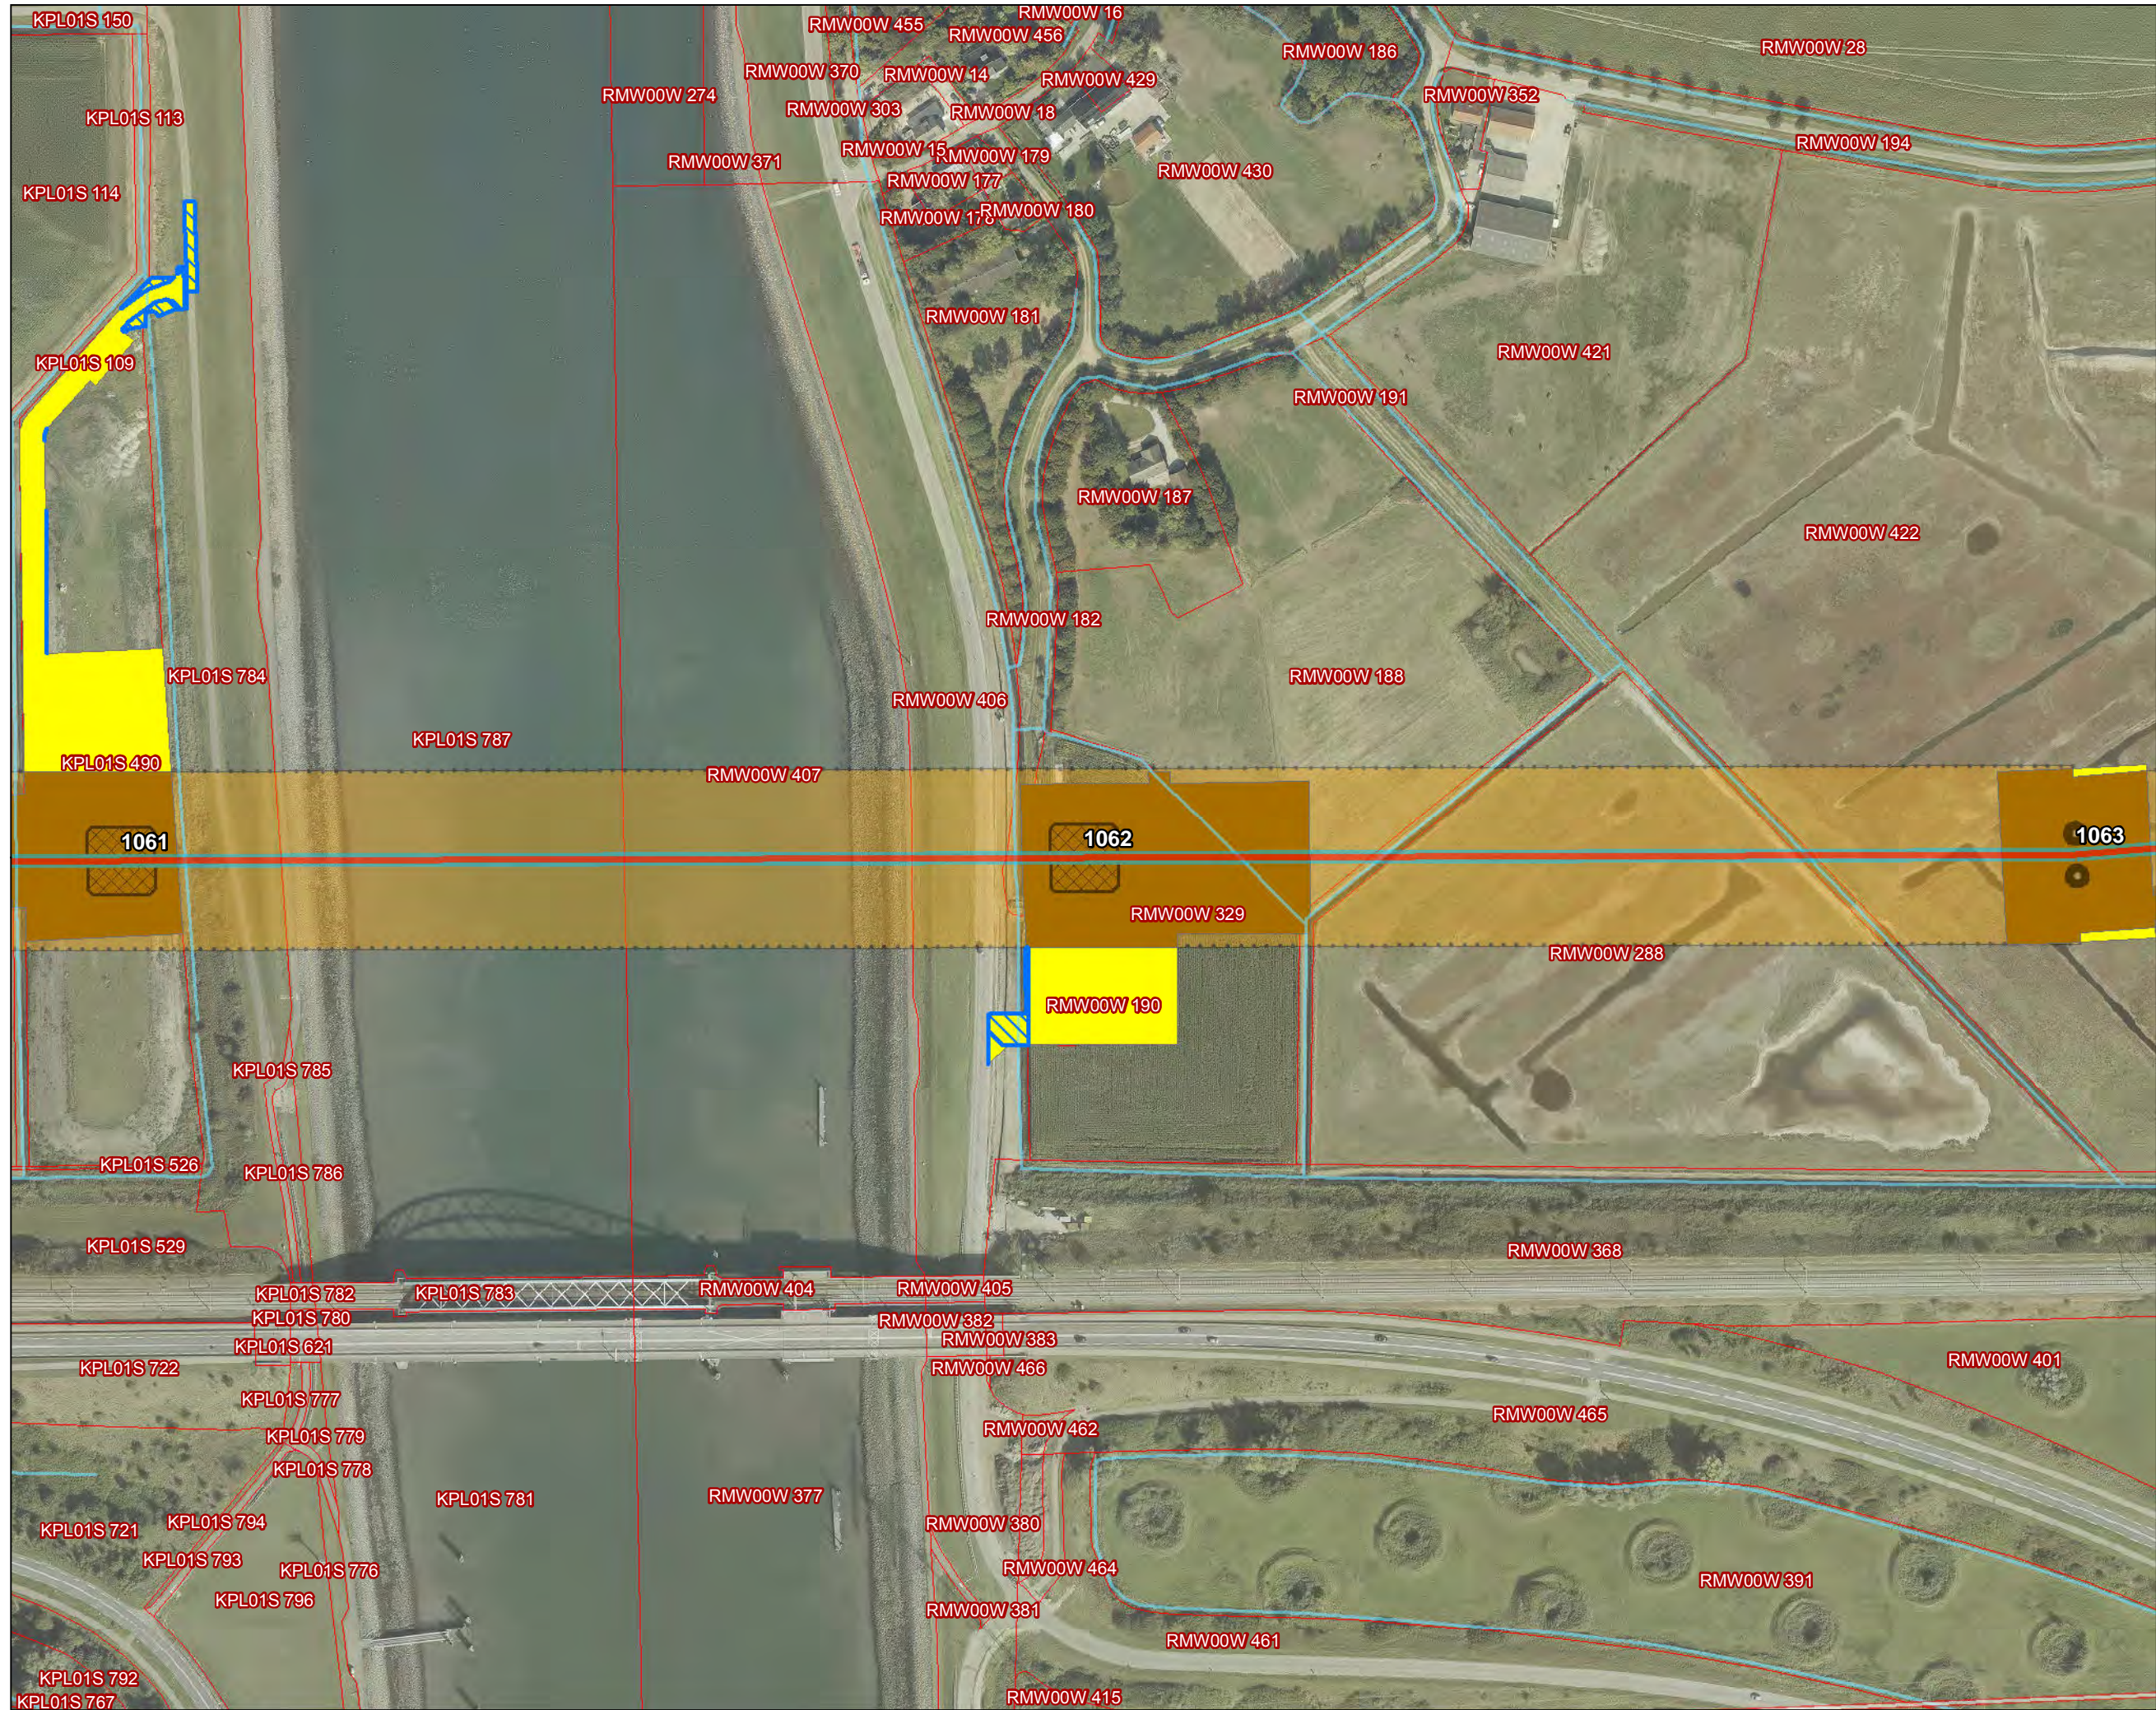



Versie	1	Datum	14-5-2020
Schaal	1:2.500	Formaat	A3
Kenmerk	A:\p_zw380\producten\trace\190117_Trace_Vergelijking_Werkterreinen\200501_IP_werkgrenzen_A3_mastlocaties_DDP.mxd		

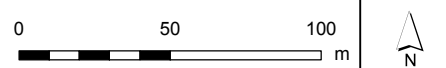

Aan deze tekening kunnen geen rechten worden ontleend. © TenneT TSO B.V.

**Legenda**

- Combi 380kV / 150kV
- Fundaties
- Pylonen
- Vakwerkmast
- 380kV bestaand
- Wijzigingen buiten IP
- Waterlopen
- Werkterrein binnen IP
- Werkterrein buiten IP
- IP en voorlopig IP

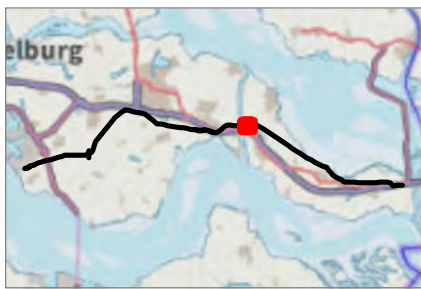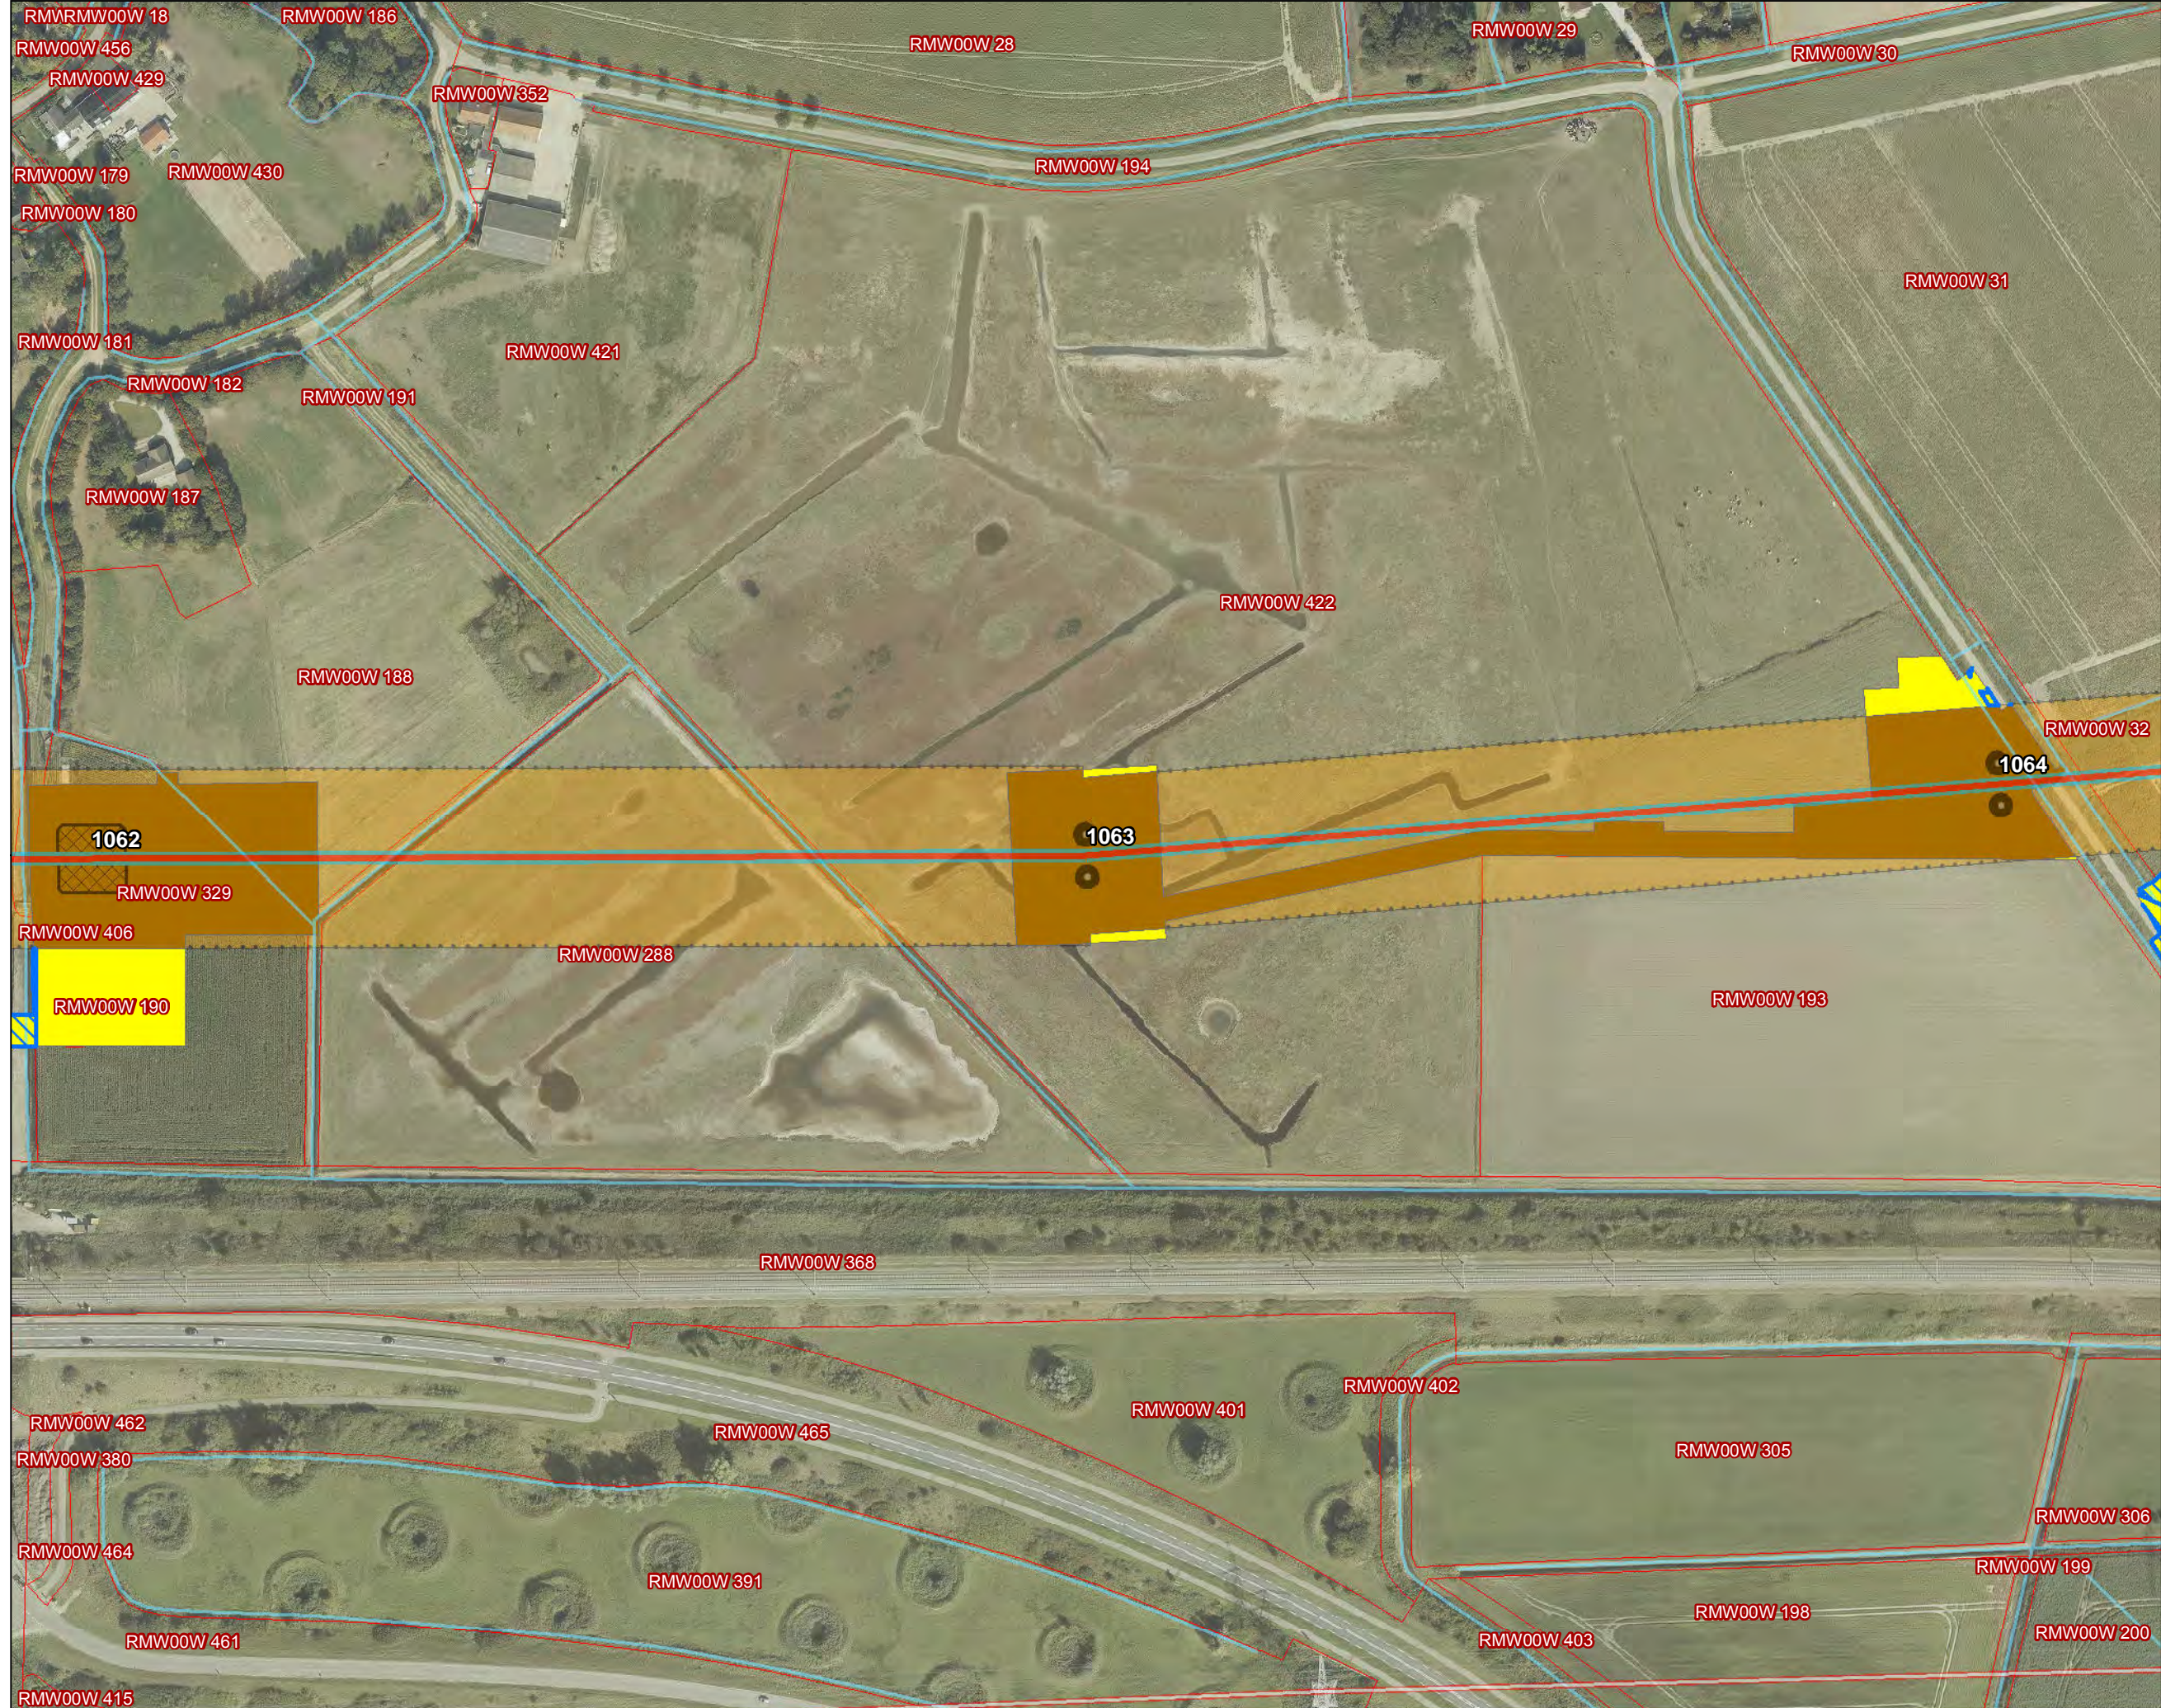

Versie	1	Datum	14-5-2020
Schaal	1:2.500	Formaat	A3



Kenmerk A:\p\_zw380\producten\trace\190117\_Trace\_Vergelijking\_Werkterreinen\200501\_ip\_werkgrenzen\_A3\_mastlocaties\_DDP.mxd






**Legenda**

-  Combi 380kV / 150kV
-  Fundaties
-  Pylonen
-  Wijzigingen buiten IP
-  Waterlopen
-  Werkterrein binnen IP
-  Werkterrein buiten IP
-  IP en voorlopig IP

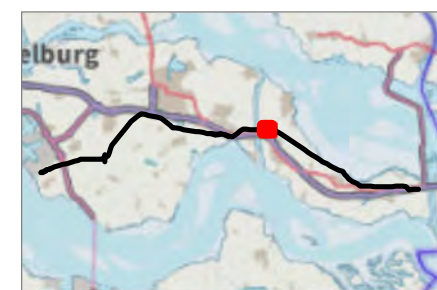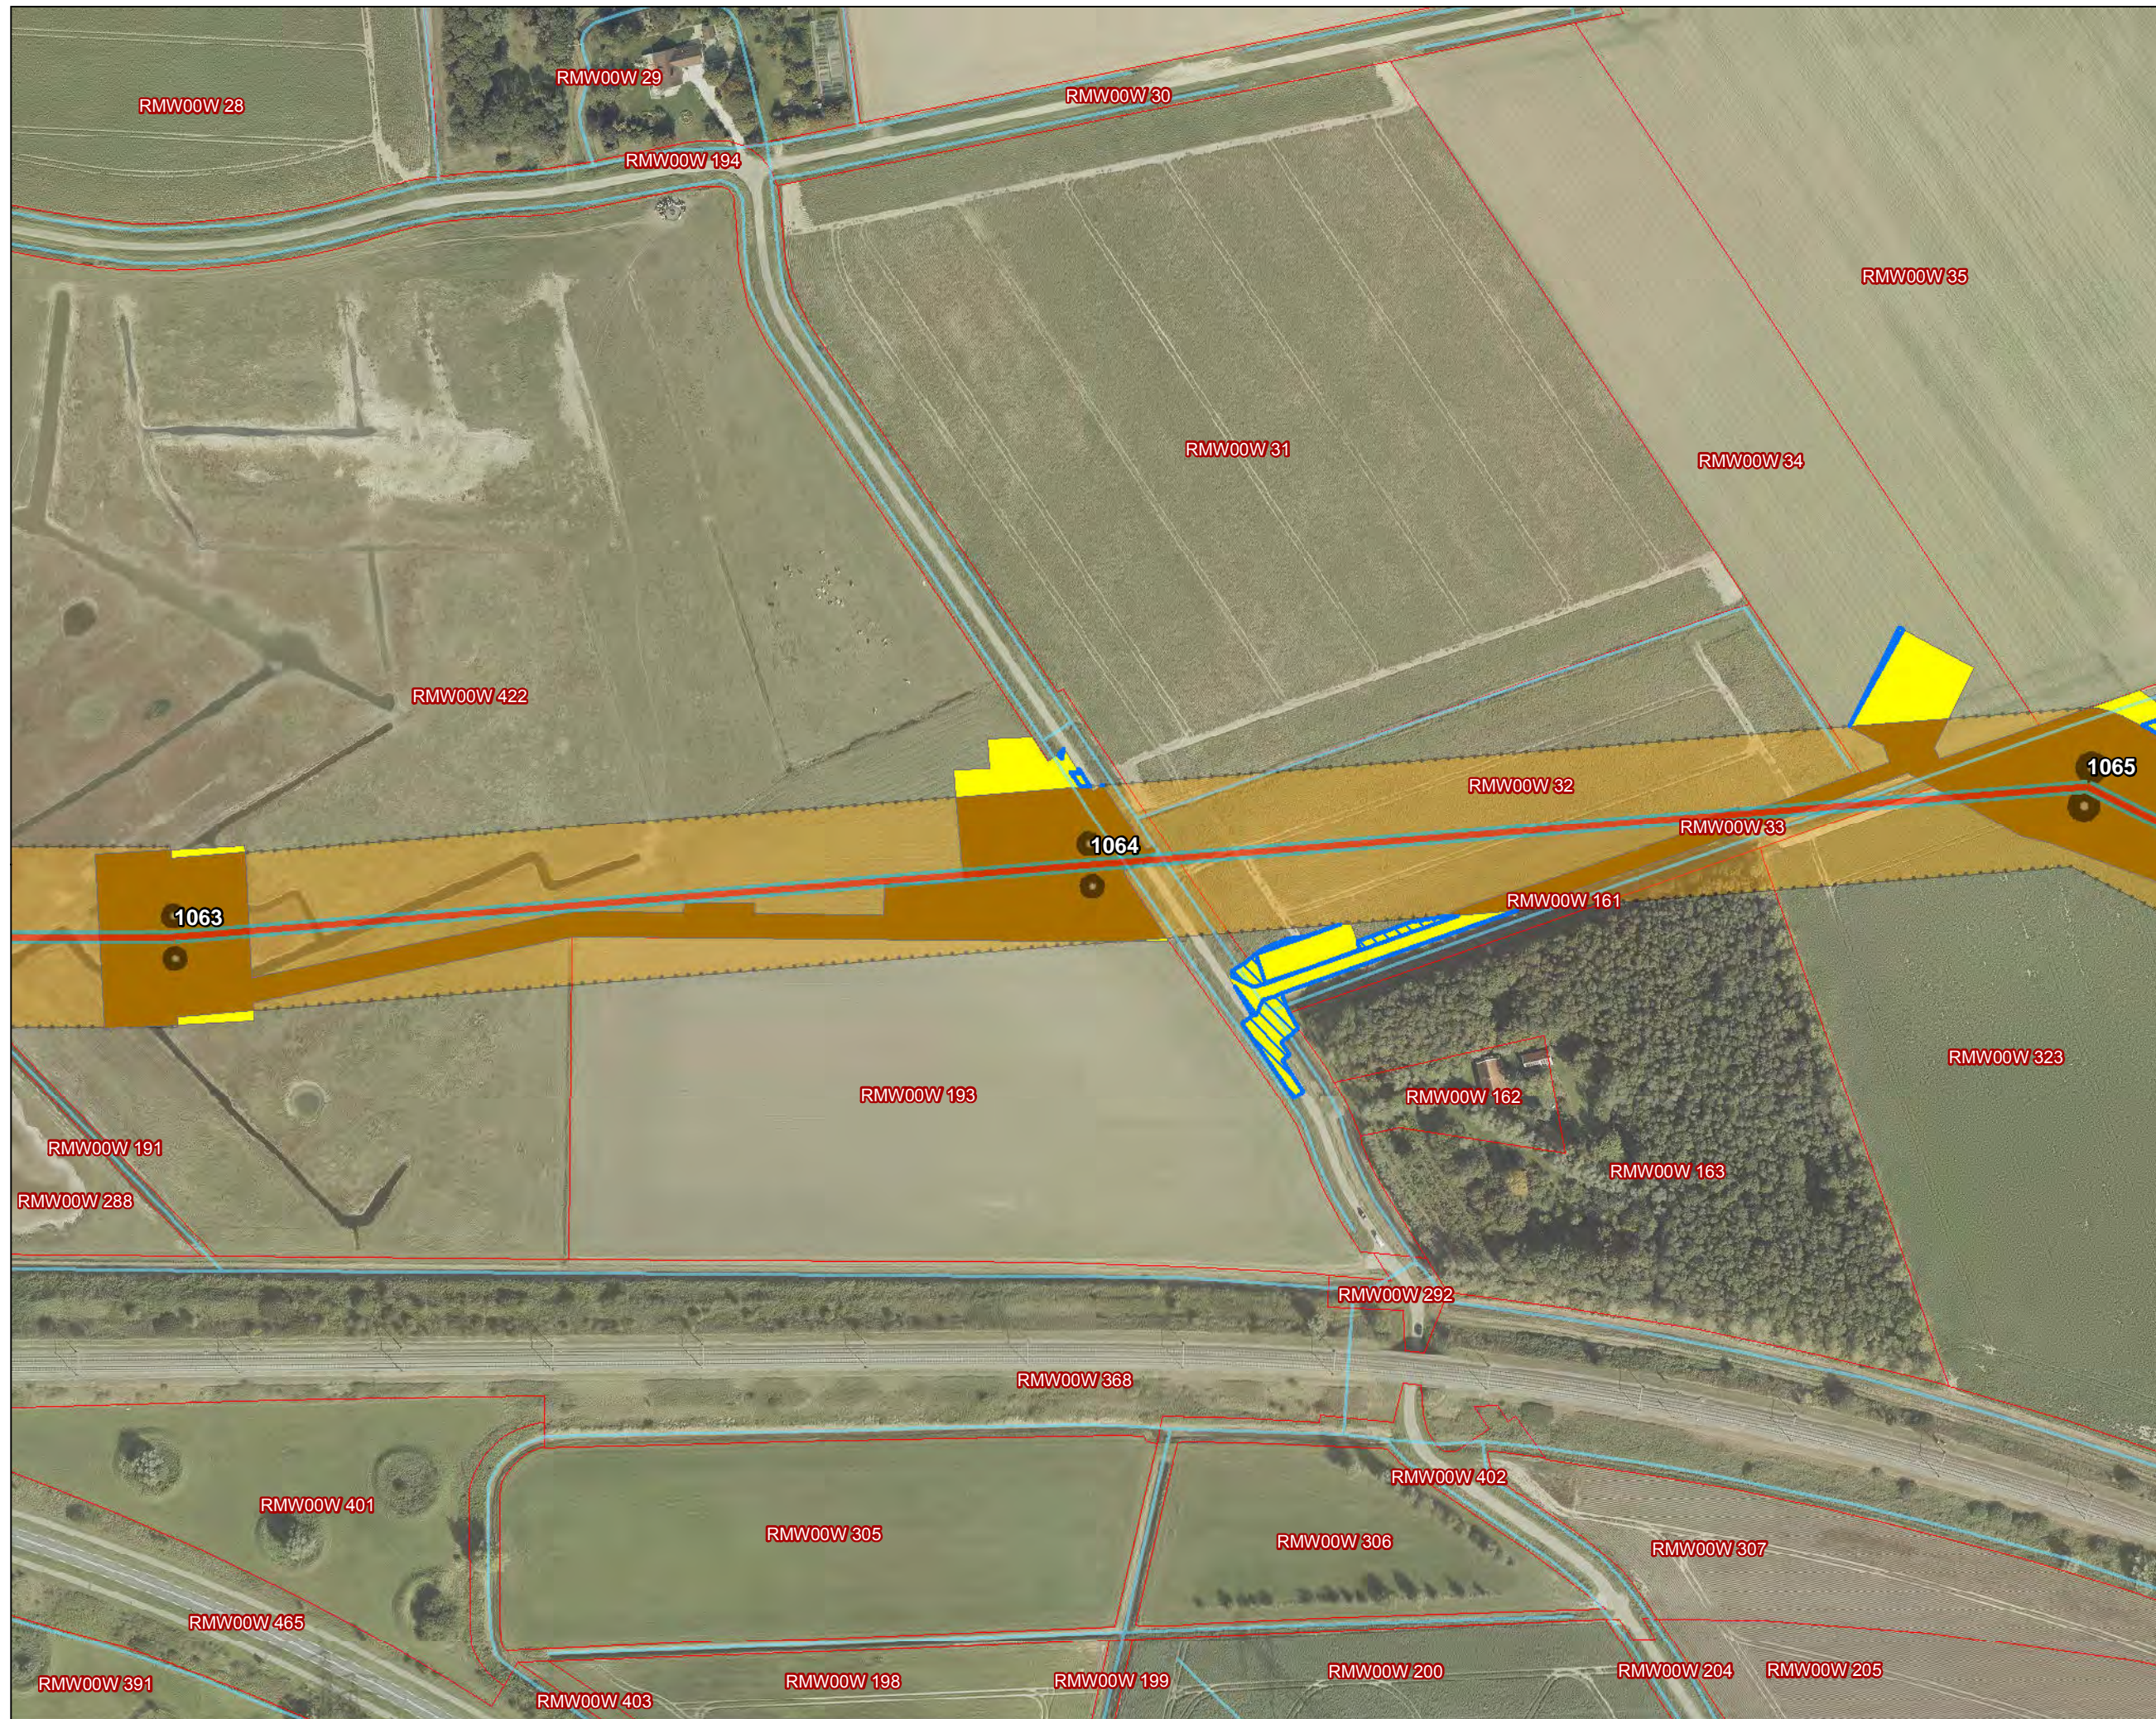

Versie	1	Datum	14-5-2020
Schaal	1:2.500	Formaat	A3


Kenmerk A:\p\_zw380\producten\trace\190117\_Trace\_Vergelijking\_Werkterreinen\200501\_IP\_werkgrenzen\_A3\_mastlocaties\_DDP.mxd

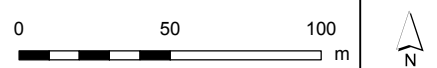

**Legenda**



-  Combi 380kV / 150kV
-  Fundaties
-  Hekwerk
-  Onderhoudsstrook
-  Pylonen
-  Wijzigingen buiten IP
-  Waterlopen
-  Werkterrein binnen IP
-  Werkterrein buiten IP
-  IP en voorlopig IP



Versie	1	Datum	14-5-2020
Schaal	1:2.500	Formaat	A3
Kenmerk	A:\p_zw380\producten\trace\190117_Trace_Vergelijking_Werkterreinen\200501_IP_werkgrenzen_A3_mastlocaties_DDP.mxd		
0 50 100 m			
Aan deze tekening kunnen geen rechten worden ontleend. © TenneT TSO B.V.			

**Legenda**

-  Combi 380kV / 150kV
-  Fundaties
-  Hekwerk
-  Onderhoudsstrook
-  Pylonen
-  Amoveren
-  380kV bestaand
-  150kV bestaand
-  Wijzigingen buiten IP
-  Waterlopen
-  Werkterrein binnen IP
-  Werkterrein buiten IP
-  IP en voorlopig IP

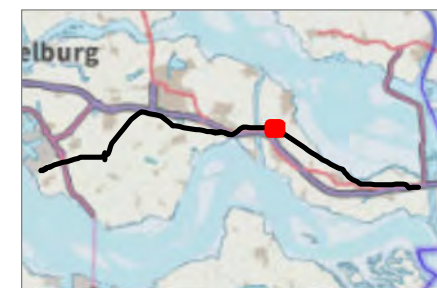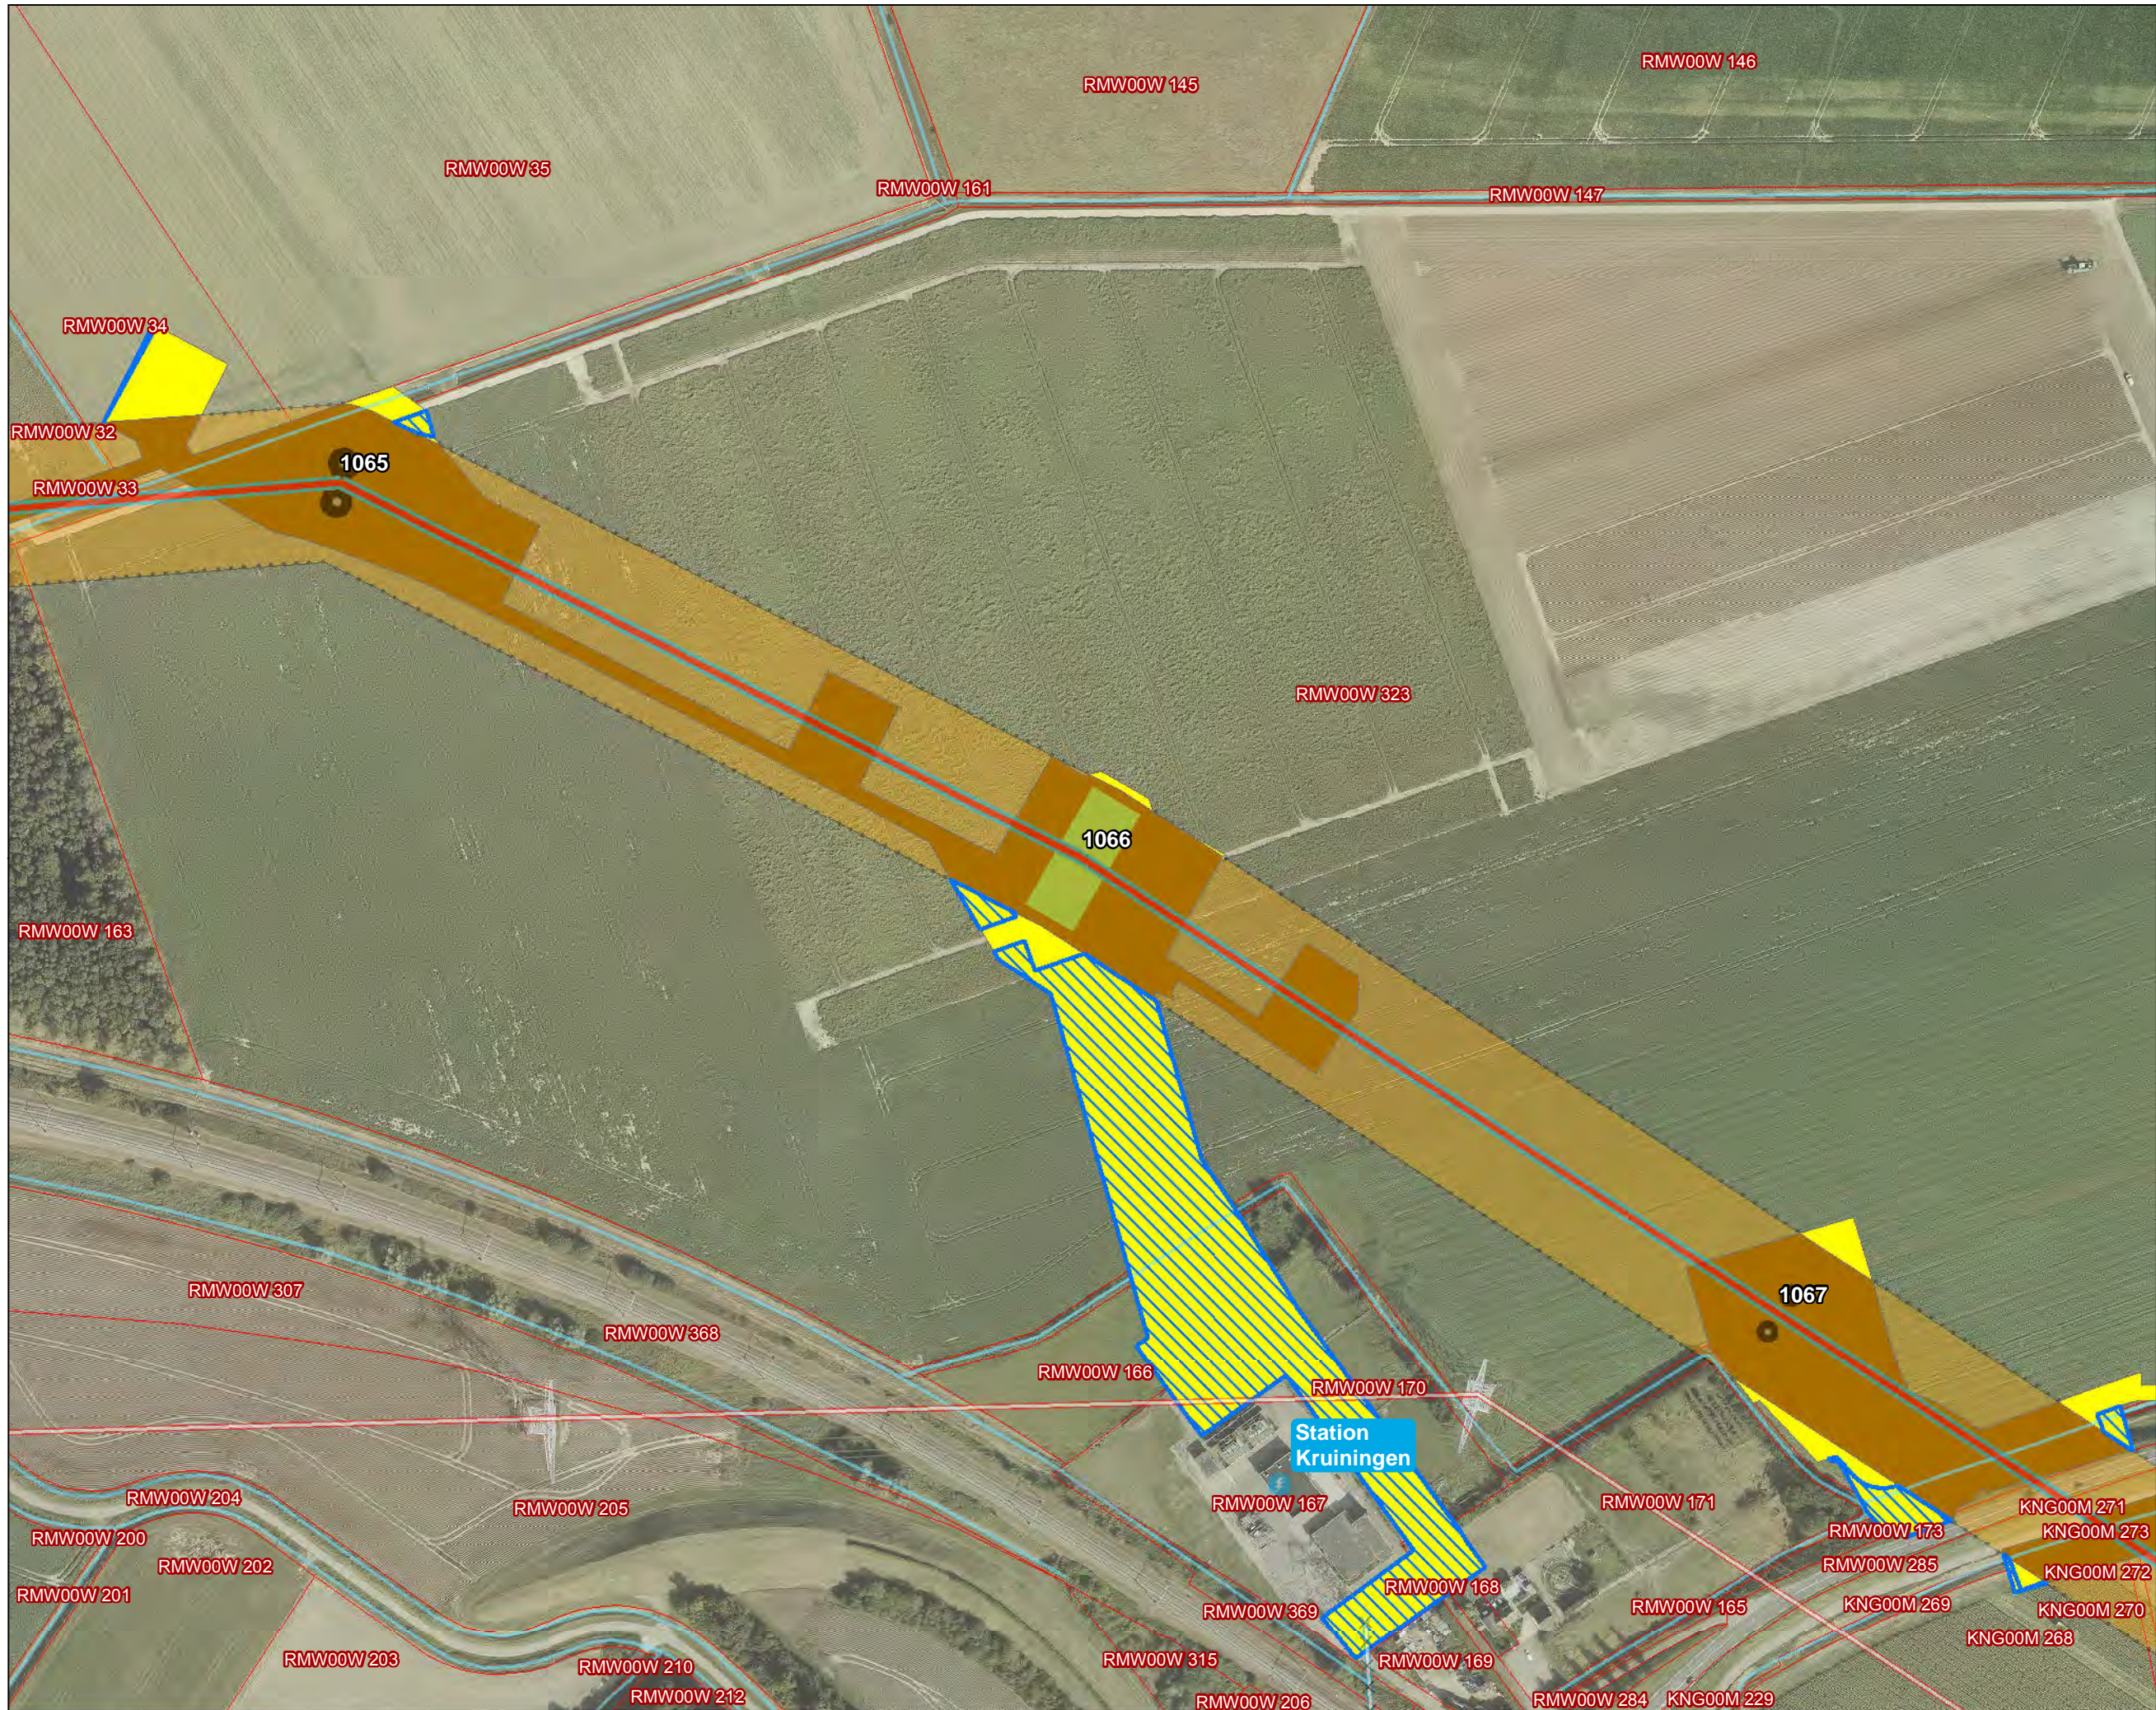


Versie	1	Datum	14-5-2020
Schaal	1:2.500	Formaat	A3
Kenmerk	A:\p_zw380\producten\trace\190117_Trace_Vergelijking_Werkterreinen\200501_ip_werkgrenzen_A3_mastlocaties_DDP.mxd		
0		50	100
		m	
		N	

Aan deze tekening kunnen geen rechten worden ontleend. © TenneT TSO B.V.

**Legenda**

-  Combi 380kV / 150kV
-  Fundaties
-  Hekwerk
-  Onderhoudsstrook
-  Pylonen
-  Amoveren
-  380kV bestaand
-  150kV bestaand
-  Wijzigingen buiten IP
-  Waterlopen
-  Werkterrein binnen IP
-  Werkterrein buiten IP
-  IP en voorlopig IP

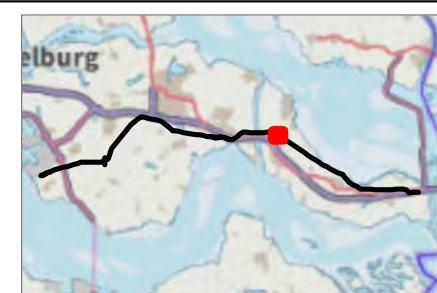



Versie	1	Datum	14-5-2020
Schaal	1:2.500	Formaat	A3
Kenmerk	A:\p_zw380\producten\trace\190117_Trace_Vergelijking_Werkterreinen\200501_IP_werkgrenzen_A3_mastlocaties_DDP.mxd		
0		100	
50		m	
			N


Aan deze tekening kunnen geen rechten worden ontleend. © TenneT TSO B.V.



Legenda

-  Combi 380kV / 150kV
-  Fundaties
-  Pylonen
-  Amoveren
-  380kV bestaand
-  150kV bestaand
-  Wijzigingen buiten IP
-  Waterlopen
-  Werkterrein binnen IP
-  Werkterrein buiten IP
-  IP en voorlopig IP

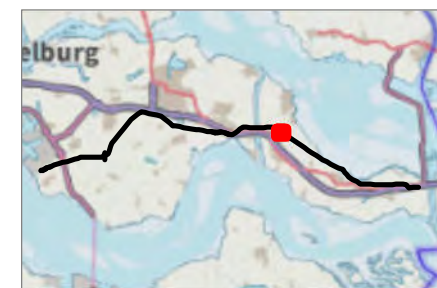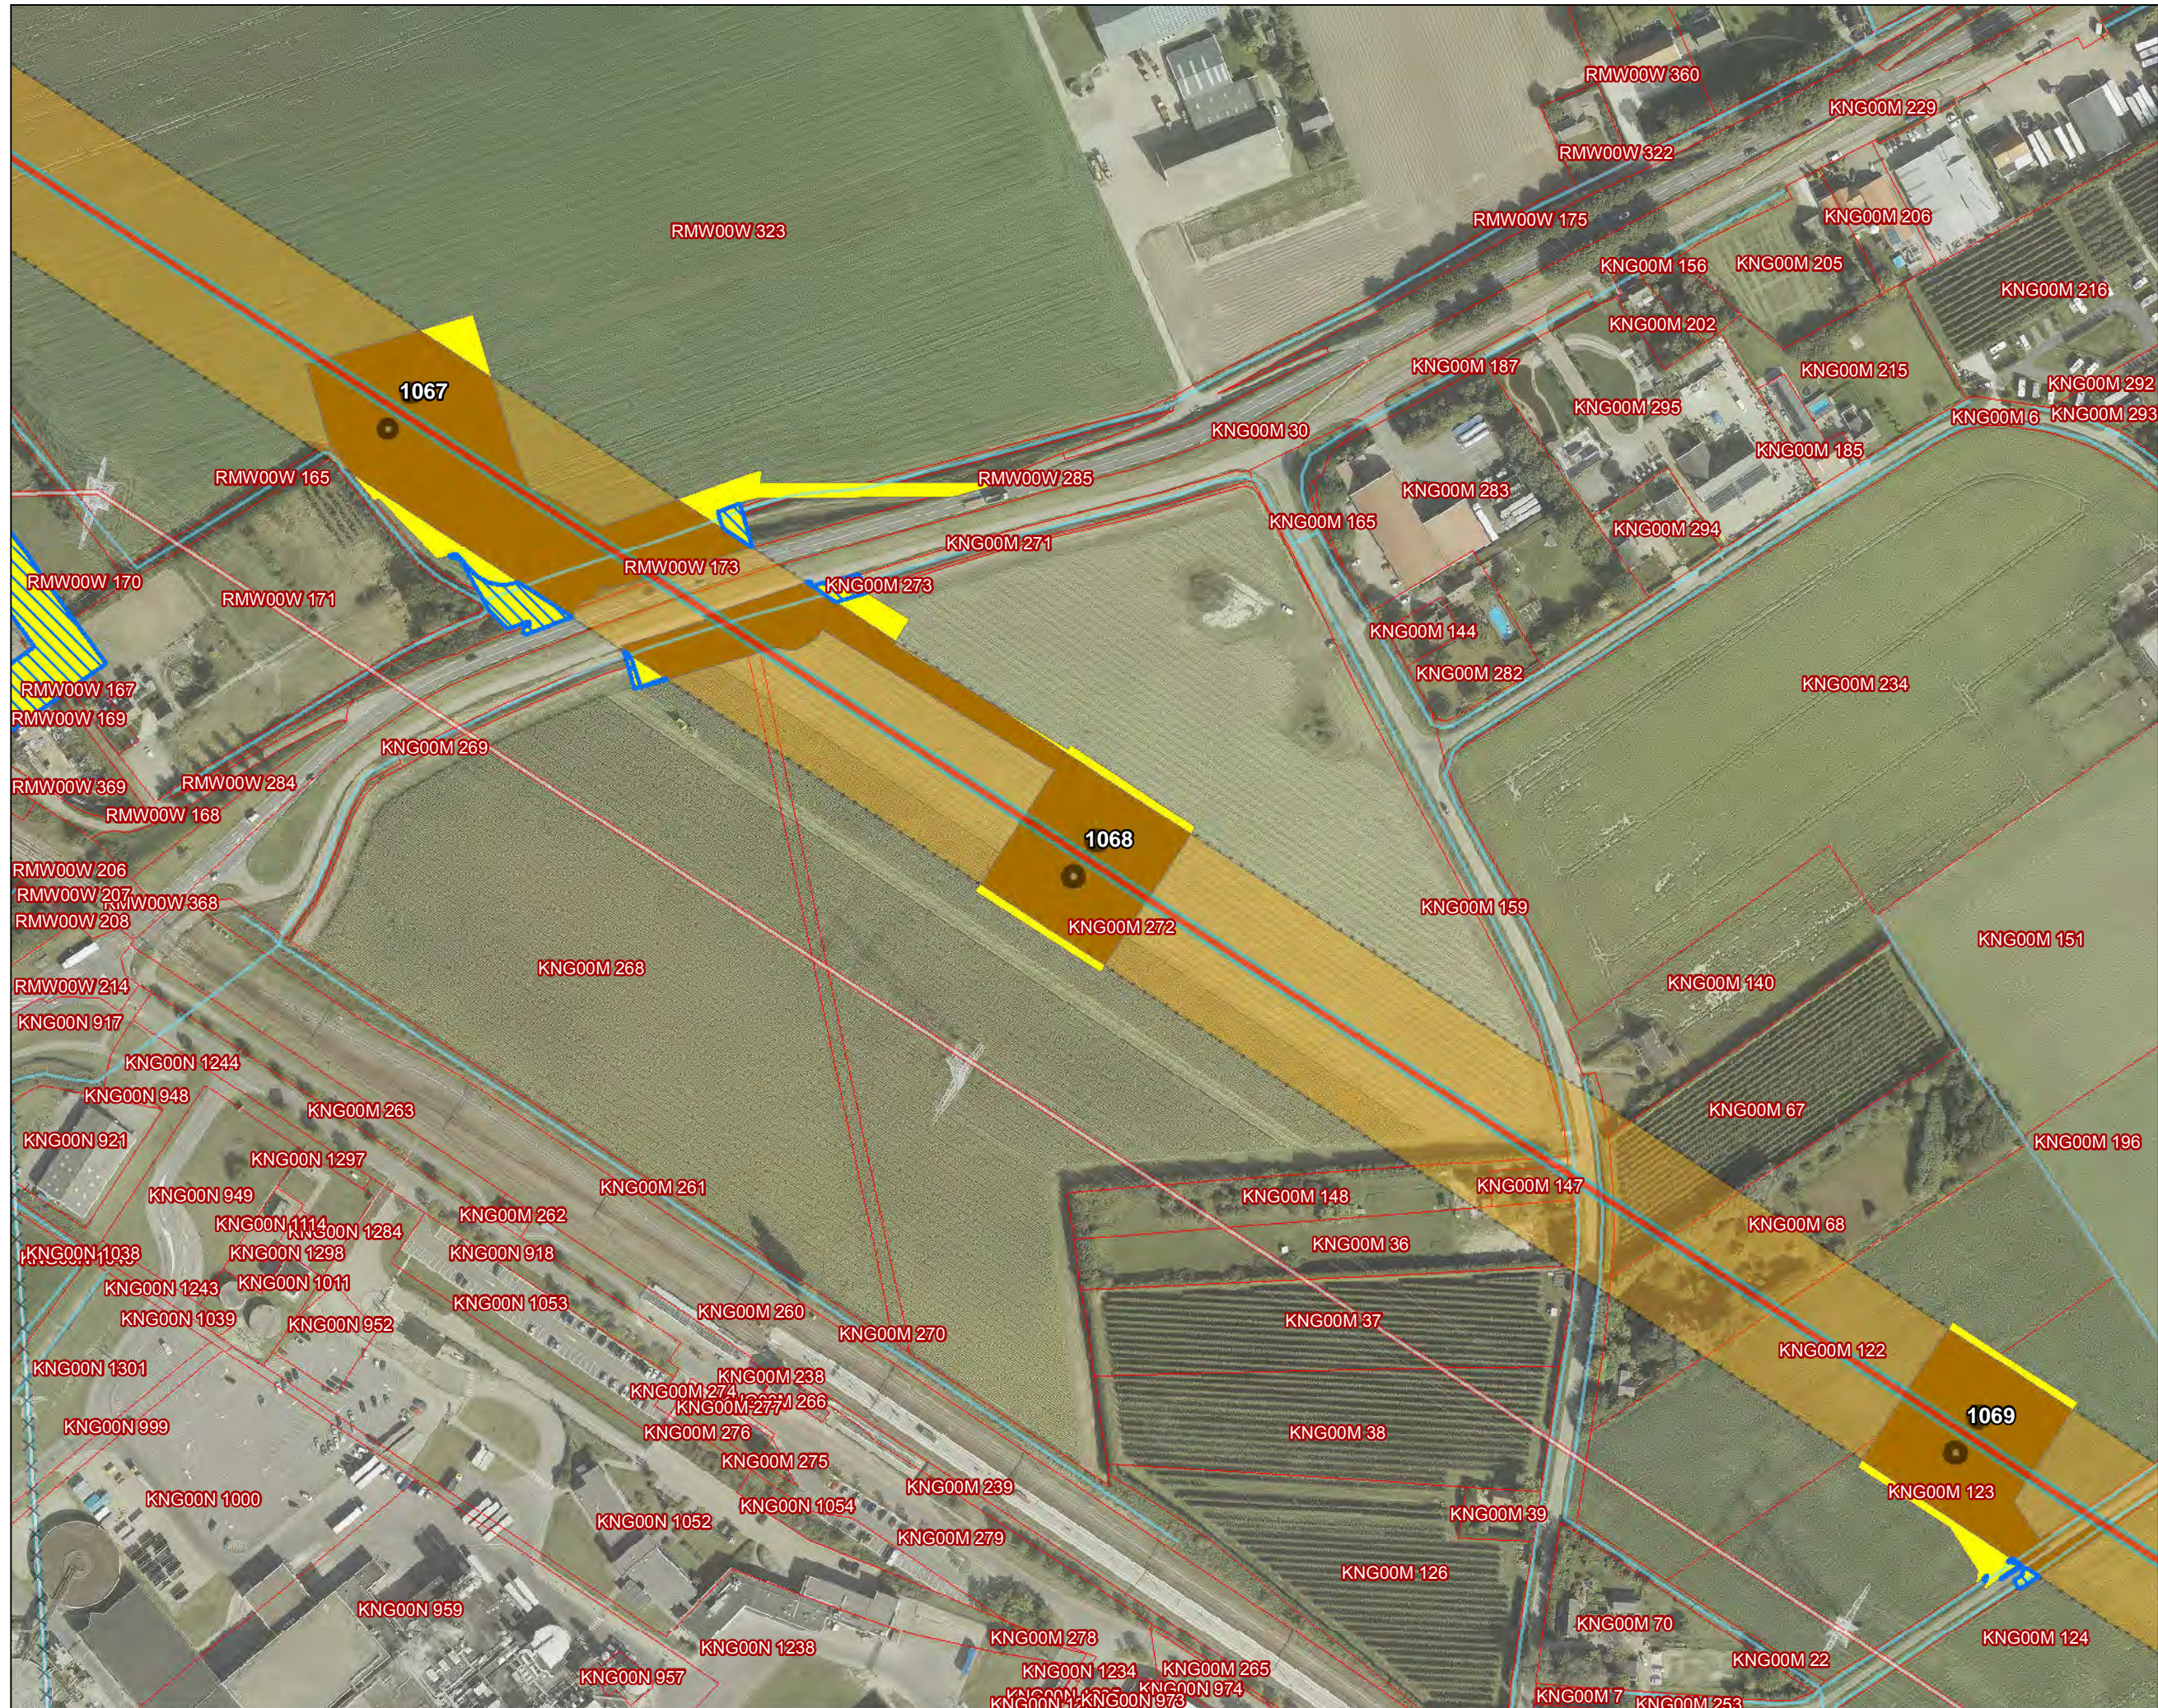


Versie	1	Datum	14-5-2020
Schaal	1:2.500	Formaat	A3
Kenmerk	A:\p_zw380\producten\trace\190117_Trace_Vergelijking_Werkterreinen\200501_IP_werkgrenzen_A3_mastlocaties_DDP.mxd		
0 50 100			
m			



**Legenda**

- Combi 380kV / 150kV
- Fundaties
- Pylonen
- 380kV bestaand
- Wijzigingen buiten IP
- Waterlopen
- Werkterrein binnen IP
- Werkterrein buiten IP
- IP en voorlopig IP

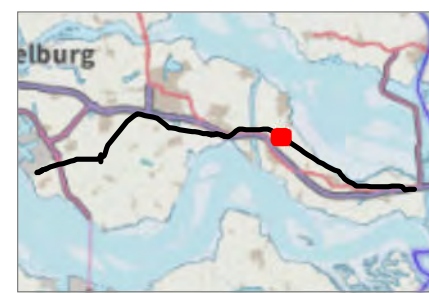


Versie	1	Datum	14-5-2020
Schaal	1:2.500	Formaat	A3
Kenmerk	A:\p_zw380\producten\trace\190117_Trace_Vergelijking_Werkterreinen\200501_p_werkgrenzen_A3_mastlocaties_DDP.mxd		
0		50	100
		m	
		N	


Aan deze tekening kunnen geen rechten worden ontleend. © TenneT TSO B.V.



**Legenda**



-  Combi 380kV / 150kV
-  Fundaties
-  Pylonen
-  380kV bestaand
-  Wijzigingen buiten IP
-  Waterlopen
-  Werkterrein binnen IP
-  Werkterrein buiten IP
-  IP en voorlopig IP

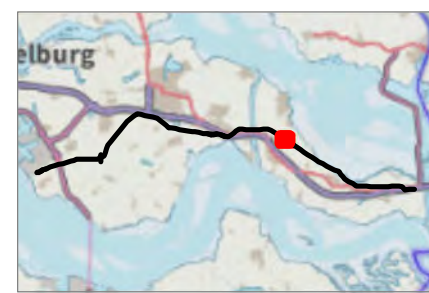

Versie	1	Datum	14-5-2020
Schaal	1:2.500	Formaat	A3
Kenmerk	A:\p_zw380\producten\trace\190117_Trace_Vergelijking_Werkterreinen\200501_IP_werkgrenzen_A3_mastlocaties_DDP.mxd		
0 50 100 m			
Aan deze tekening kunnen geen rechten worden ontleend. © TenneT TSO B.V.			


**Legenda**

- Combi 380kV / 150kV
- Fundaties
- Pylonen
- 380kV bestaand
- Wijzigingen buiten IP
- Waterlopen
- Werkterrein binnen IP
- Werkterrein buiten IP
- IP en voorlopig IP

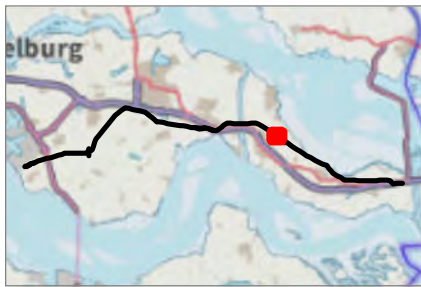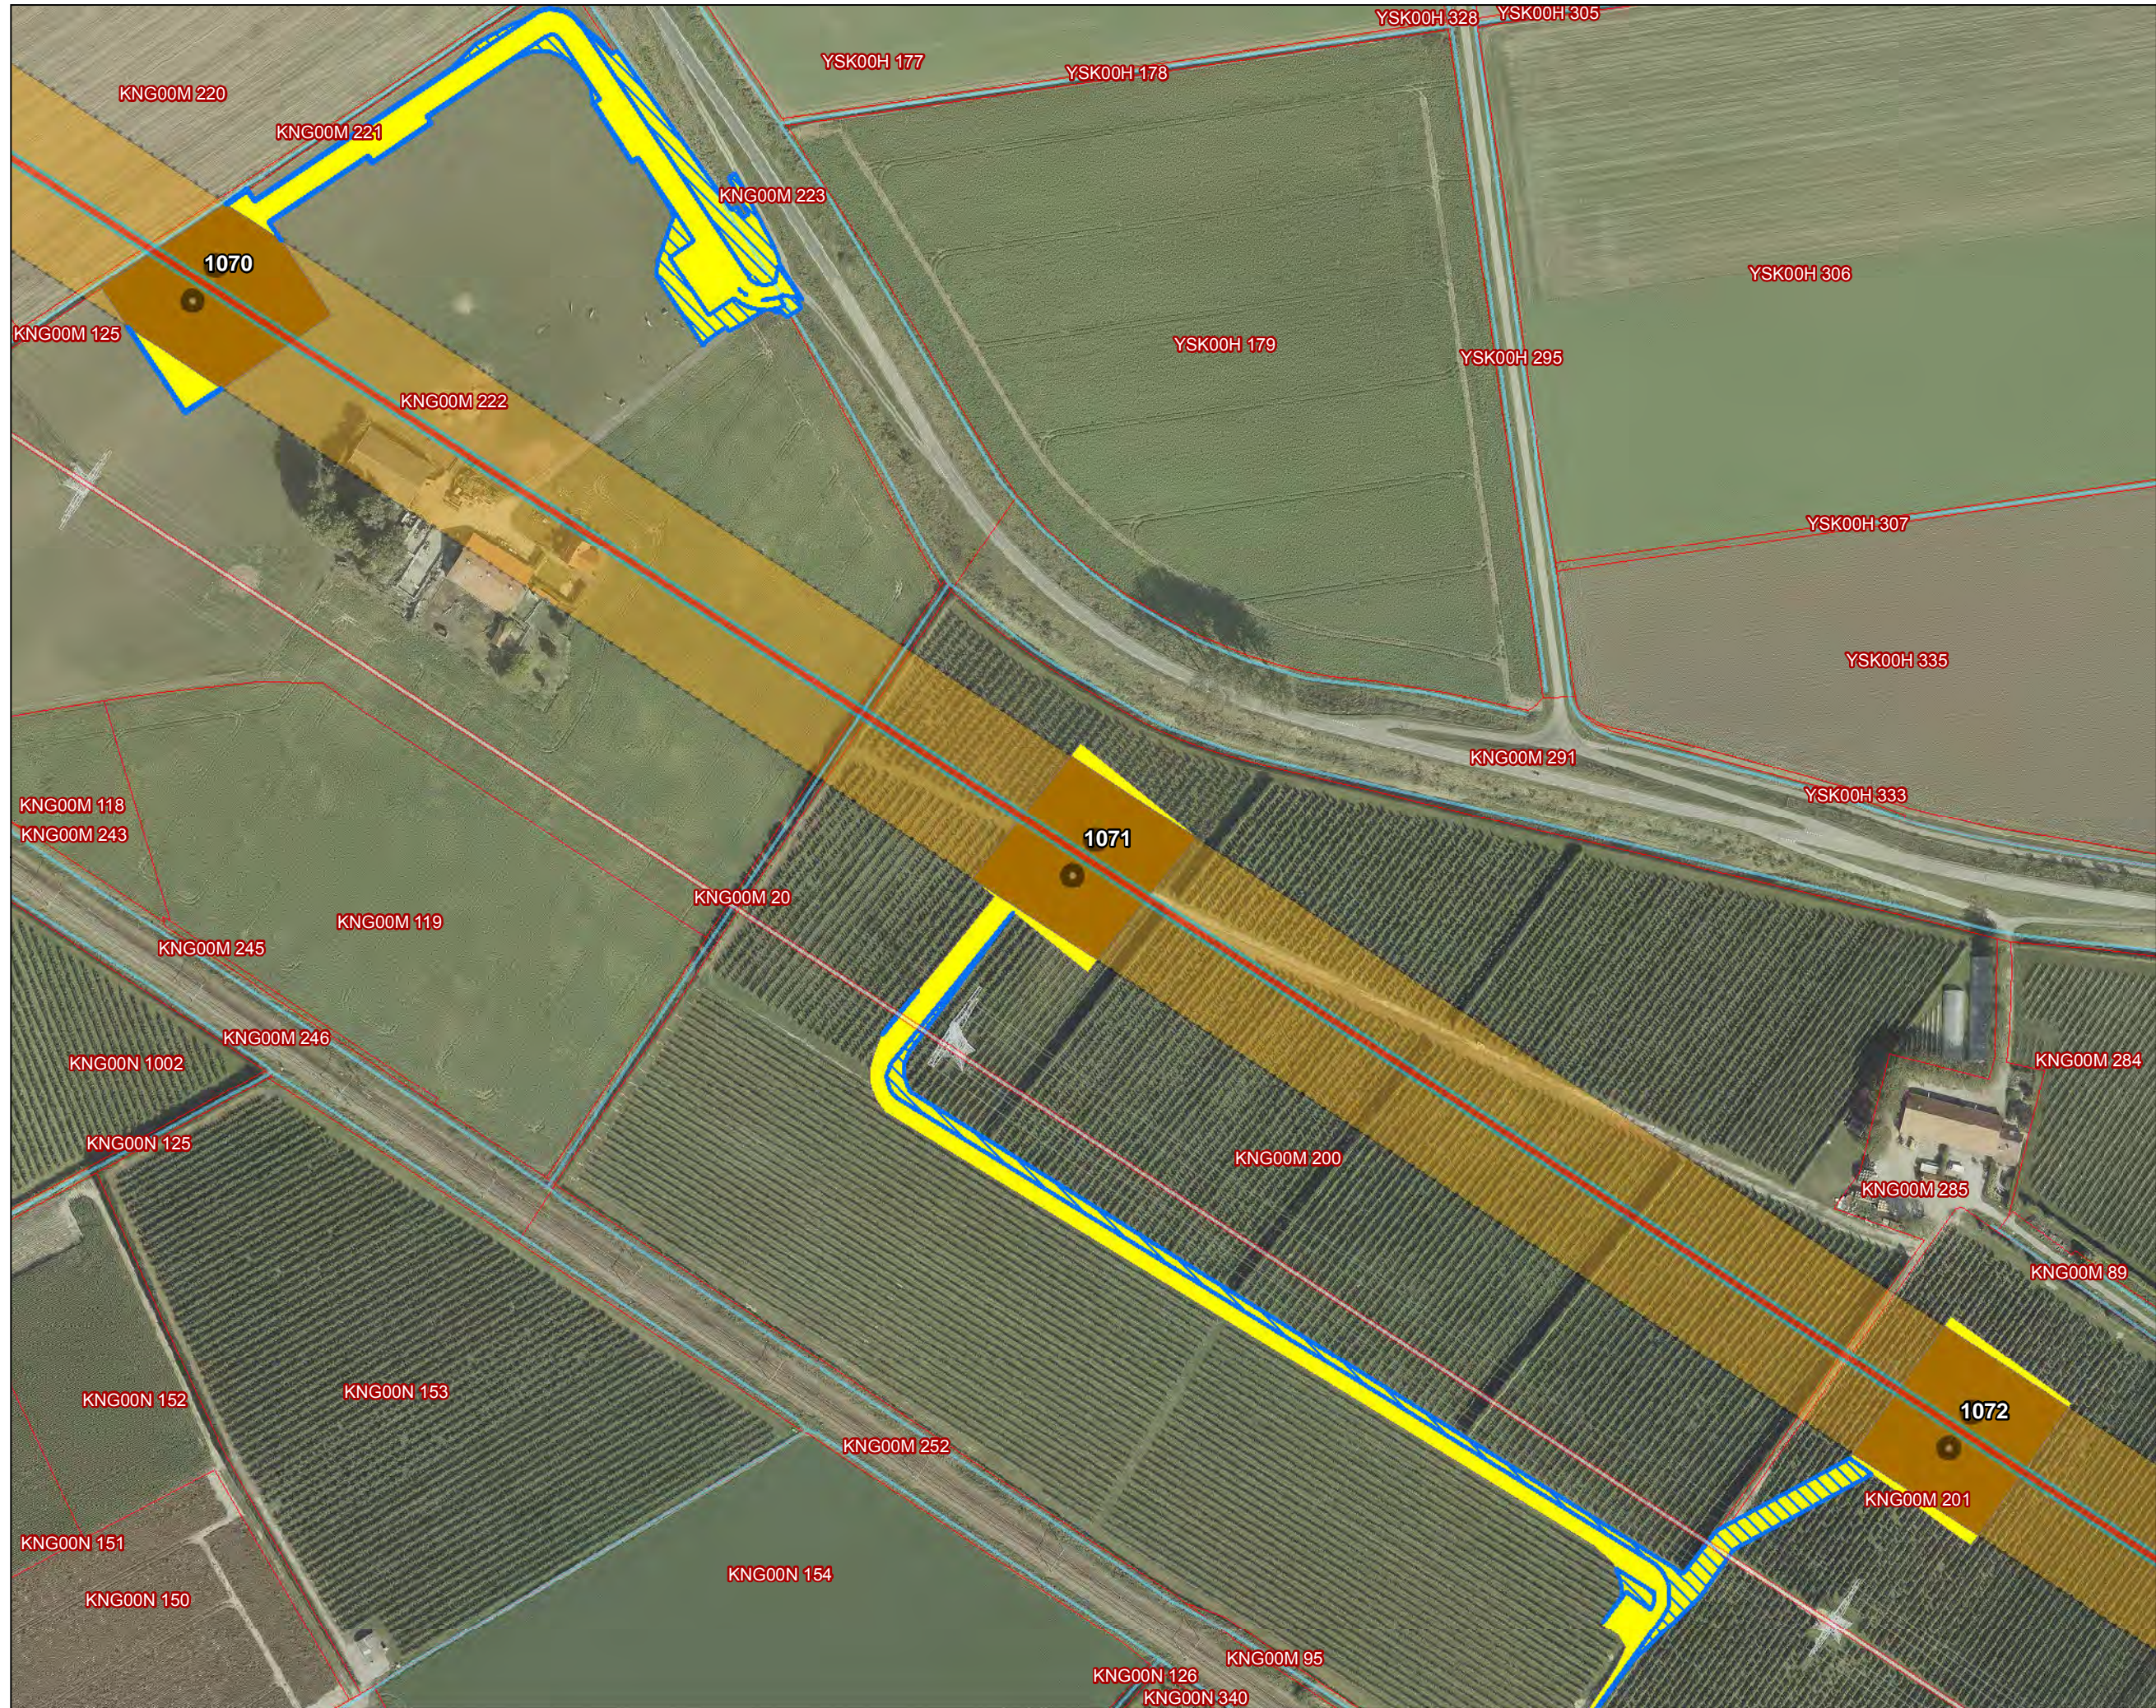



Versie	1	Datum	14-5-2020
Schaal	1:2.500	Formaat	A3

Kenmerk A:\p\_zw380\producten\trace\190117\_Trace\_Vergelijking\_Werkterreinen\200501\_IP\_werkgrenzen\_A3\_mastlocaties\_ODP.mxd

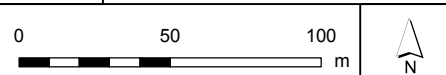

**Legenda**


- Combi 380kV / 150kV
- Fundaties
- Pylonen
- 380kV bestaand
- Wijzigingen buiten IP
- Waterlopen
- Werkterrein binnen IP
- Werkterrein buiten IP
- IP en voorlopig IP

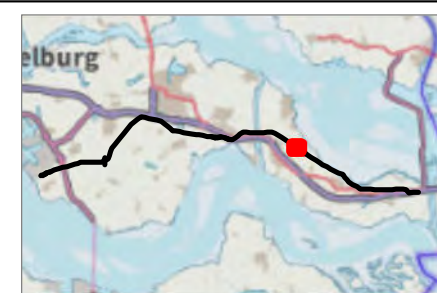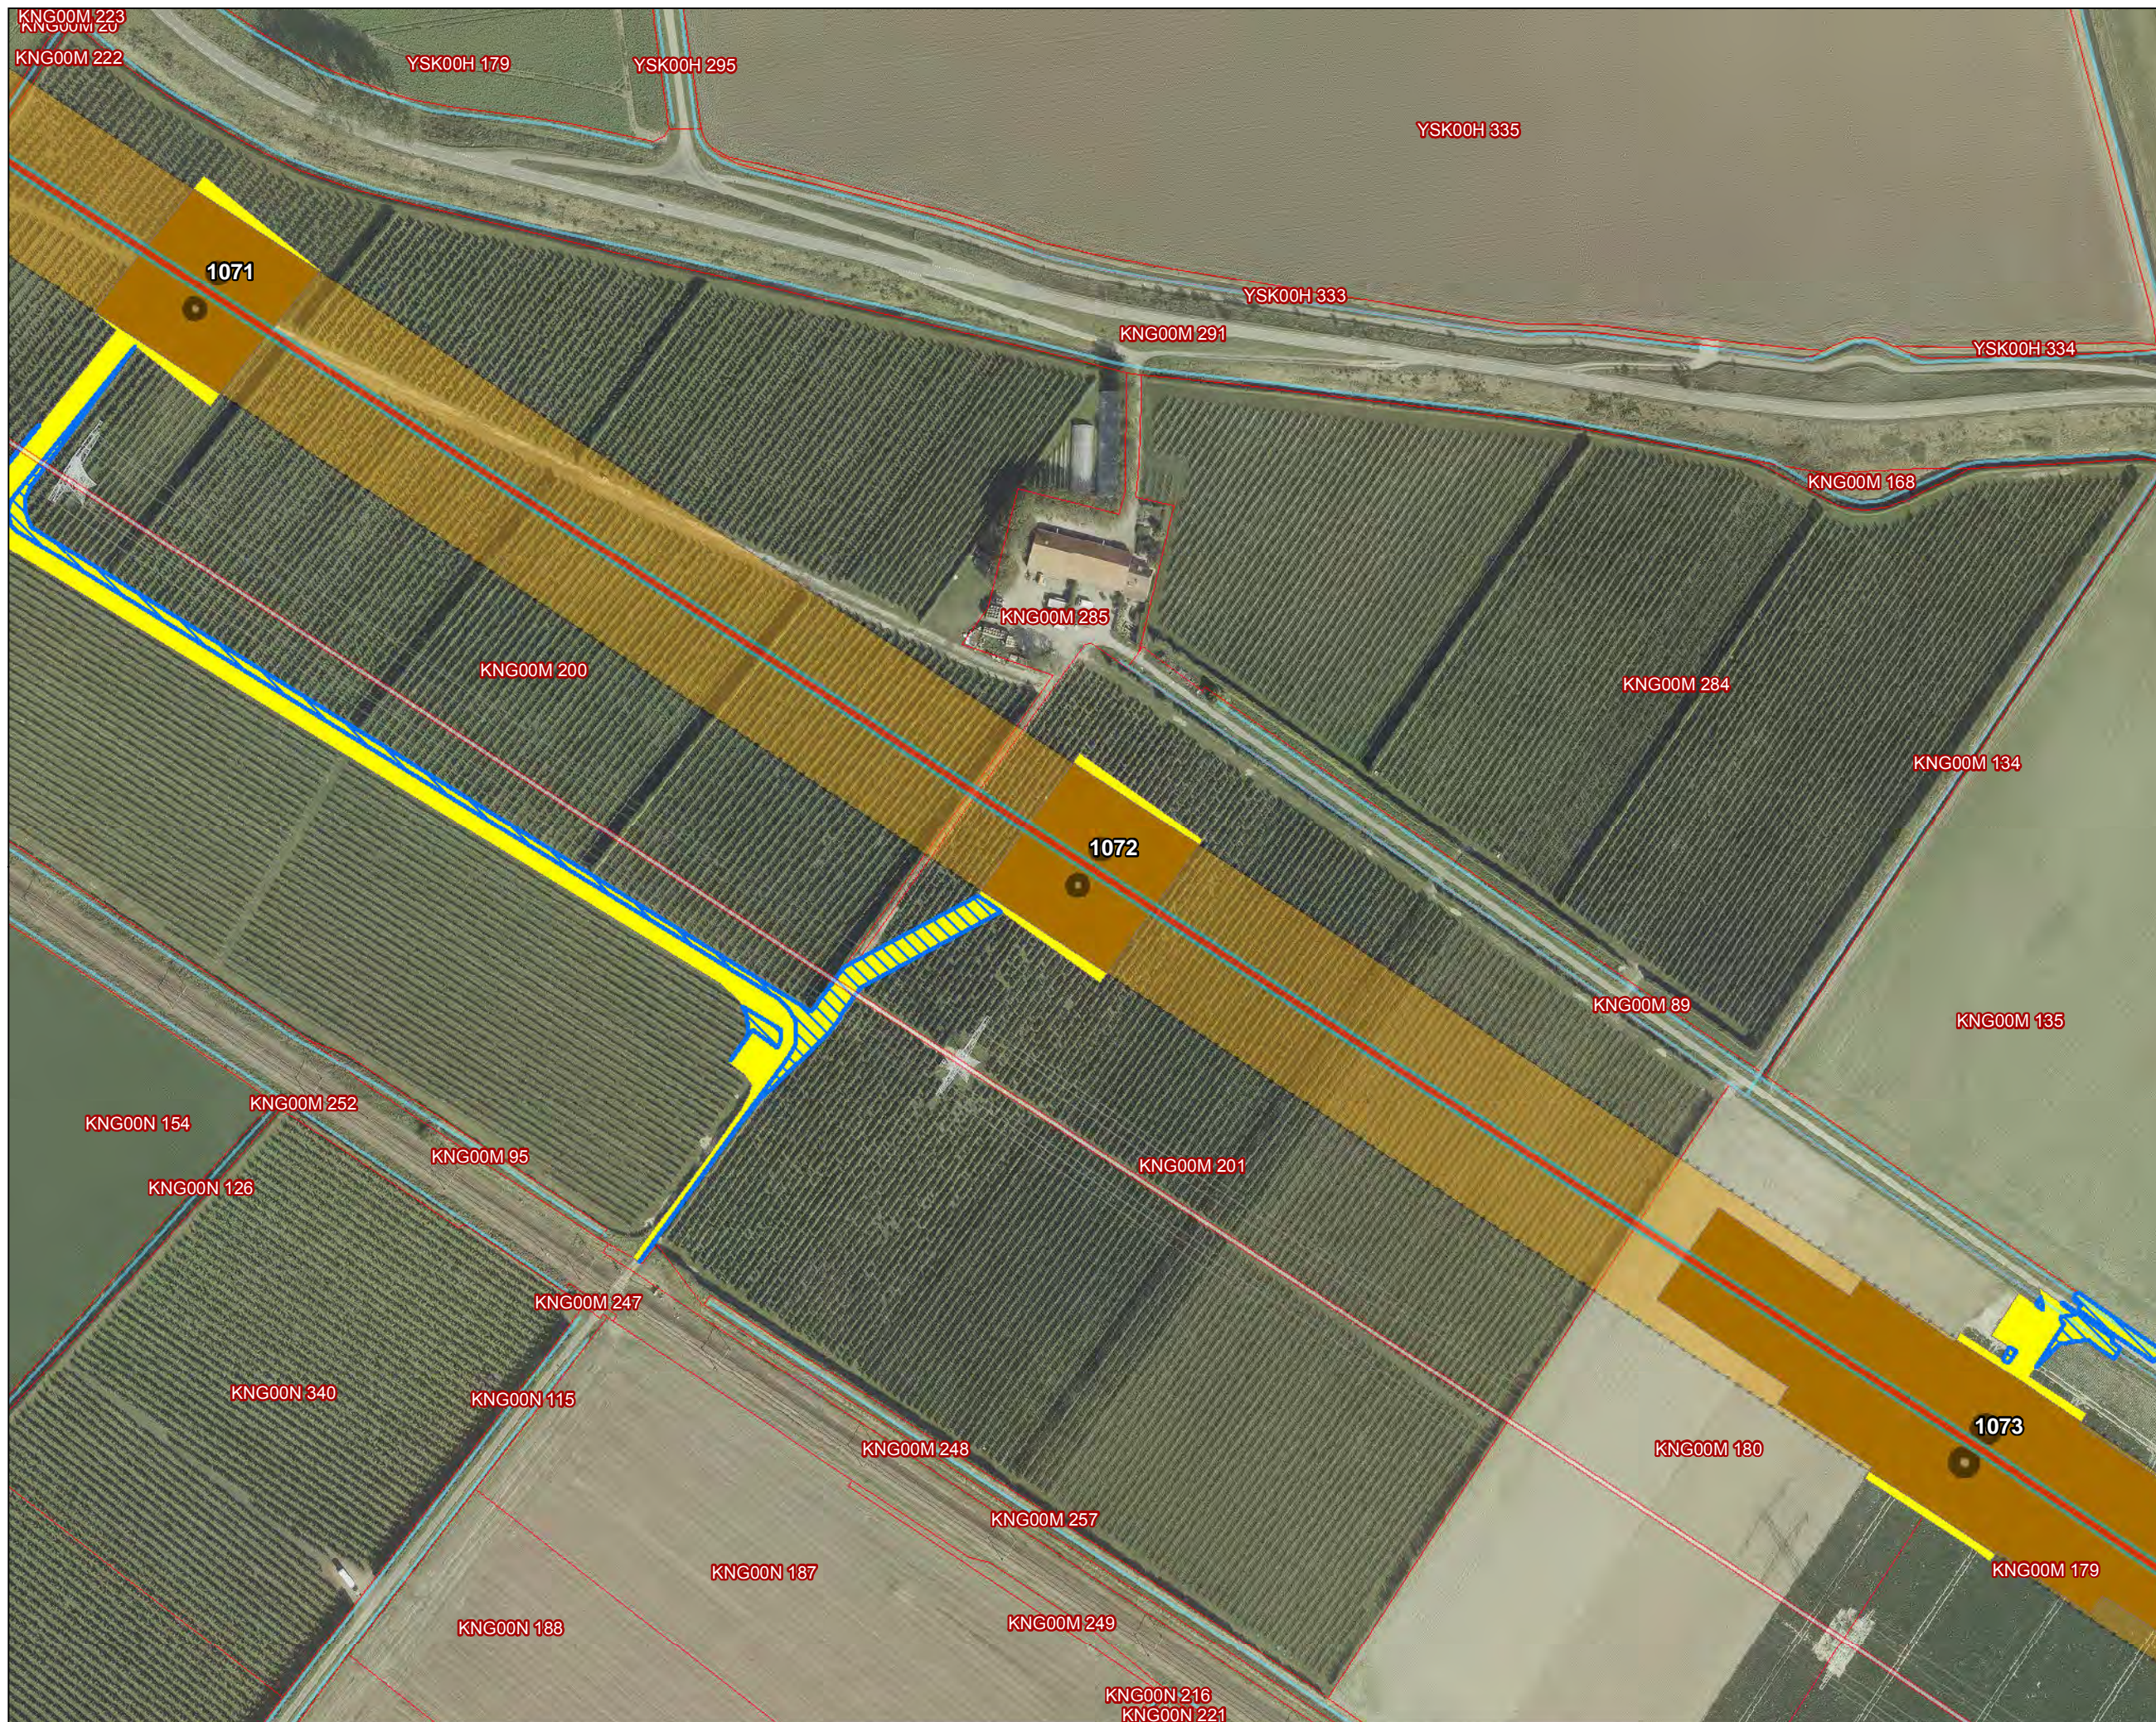

Versie	1	Datum	14-5-2020
Schaal	1:2.500	Formaat	A3
Kenmerk	A:\p_zw380\producten\trace\190117_Trace_Vergelijking_Werkterreinen\200501_IP_werkgrenzen_A3_mastlocaties_DDP.mxd		
0		50	100
		m	
		N	


**Legenda**

-  Combi 380kV / 150kV
-  Fundaties
-  Pylonen
-  380kV bestaand
-  Wijzigingen buiten IP
-  Waterlopen
-  Werkterrein binnen IP
-  Werkterrein buiten IP
-  IP en voorlopig IP

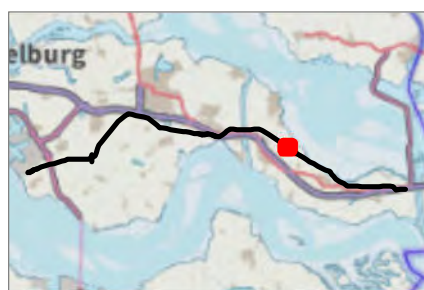


Versie	1	Datum	14-5-2020
Schaal	1:2.500	Formaat	A3

Kenmerk A:\p\_zw380\producten\trace\190117\_Trace\_Vergelijking\_Werkterreinen\200501\_IP\_werkgrenzen\_A3\_mastlocaties\_DDP.mxd

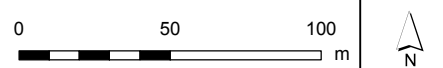


**Legenda**

-  Combi 380kV / 150kV
-  Fundaties
-  Pylonen
-  380kV bestaand
-  Wijzigingen buiten IP
-  Waterlopen
-  Werkterrein binnen IP
-  Werkterrein buiten IP
-  IP en voorlopig IP

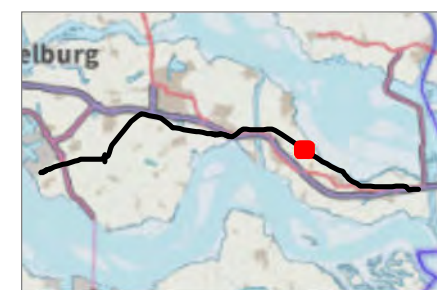


Versie	1	Datum	14-5-2020
Schaal	1:2.500	Formaat	A3

Kenmerk A:\p\_zw380\producten\trace\190117\_Trace\_Vergelijking\_Werkterreinen\200501\_IP\_werkgrenzen\_A3\_mastlocaties\_DDP.mxd

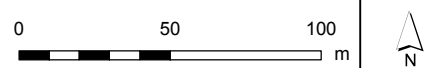

Legenda

- Combi 380kV / 150kV
- Fundaties
- Pylonen
- 380kV bestaand
- Wijzigingen buiten IP
- Waterlopen
- Werkterrein binnen IP
- Werkterrein buiten IP
- IP en voorlopig IP

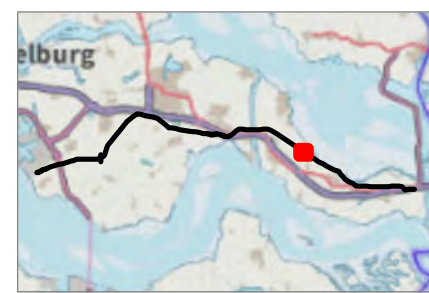


Versie	1	Datum	14-5-2020
Schaal	1:2.500	Formaat	A3
Kenmerk	A:\p_zw380\producten\trace\190117_Trace_Vergelijking_Werkterreinen\200501_ip_werkgrenzen_A3_mastlocaties_DDP.mxd		
<p>Aan deze tekening kunnen geen rechten worden ontleend. © TenneT TSO B.V.</p>			



Legenda

-  Combi 380kV / 150kV
-  Fundaties
-  Pylonen
-  380kV bestaand
-  Wijzigingen buiten IP
-  Waterlopen
-  Werkterrein binnen IP
-  Werkterrein buiten IP
-  IP en voorlopig IP




Versie	1	Datum	14-5-2020
Schaal	1:2.500	Formaat	A3
Kenmerk	A:\p_zw380\producten\trace\190117_Trace_Vergelijking_Werkterreinen\200501_IP_werkgrenzen_A3_mastlocaties_DDP.mxd		
0 50 100 m			
Aan deze tekening kunnen geen rechten worden ontleend. © TenneT TSO B.V.			



Legenda

- Combi 380kV / 150kV
- Fundaties
- Pylonen
- 380kV bestaand
- Wijzigingen buiten IP
- Waterlopen
- Werkterrein binnen IP
- Werkterrein buiten IP
- IP en voorlopig IP

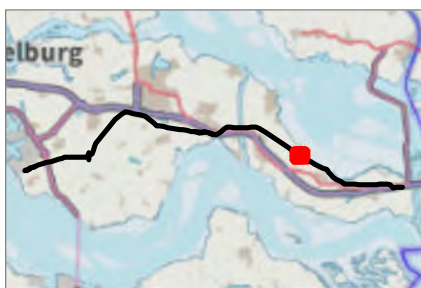



Versie	1	Datum	14-5-2020
Schaal	1:2.500	Formaat	A3
Kenmerk	A:\p_zw380\producten\trace\190117_Trace_Vergelijking_Werkterreinen\200501_IP_werkgrenzen_A3_mastlocaties_DDP.mxd		
0 50 100 m			

Aan deze tekening kunnen geen rechten worden ontleend. © TenneT TSO B.V.



**Legenda**

- Combi 380kV / 150kV
- Fundaties
- Pylonen
- 380kV bestaand
- Wijzigingen buiten IP
- Waterlopen
- Werkterrein binnen IP
- Werkterrein buiten IP
- IP en voorlopig IP

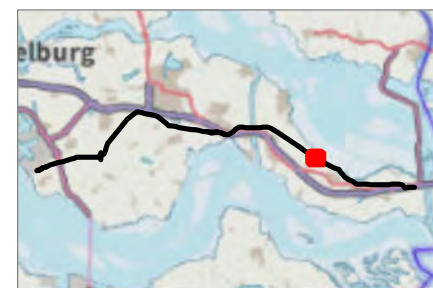
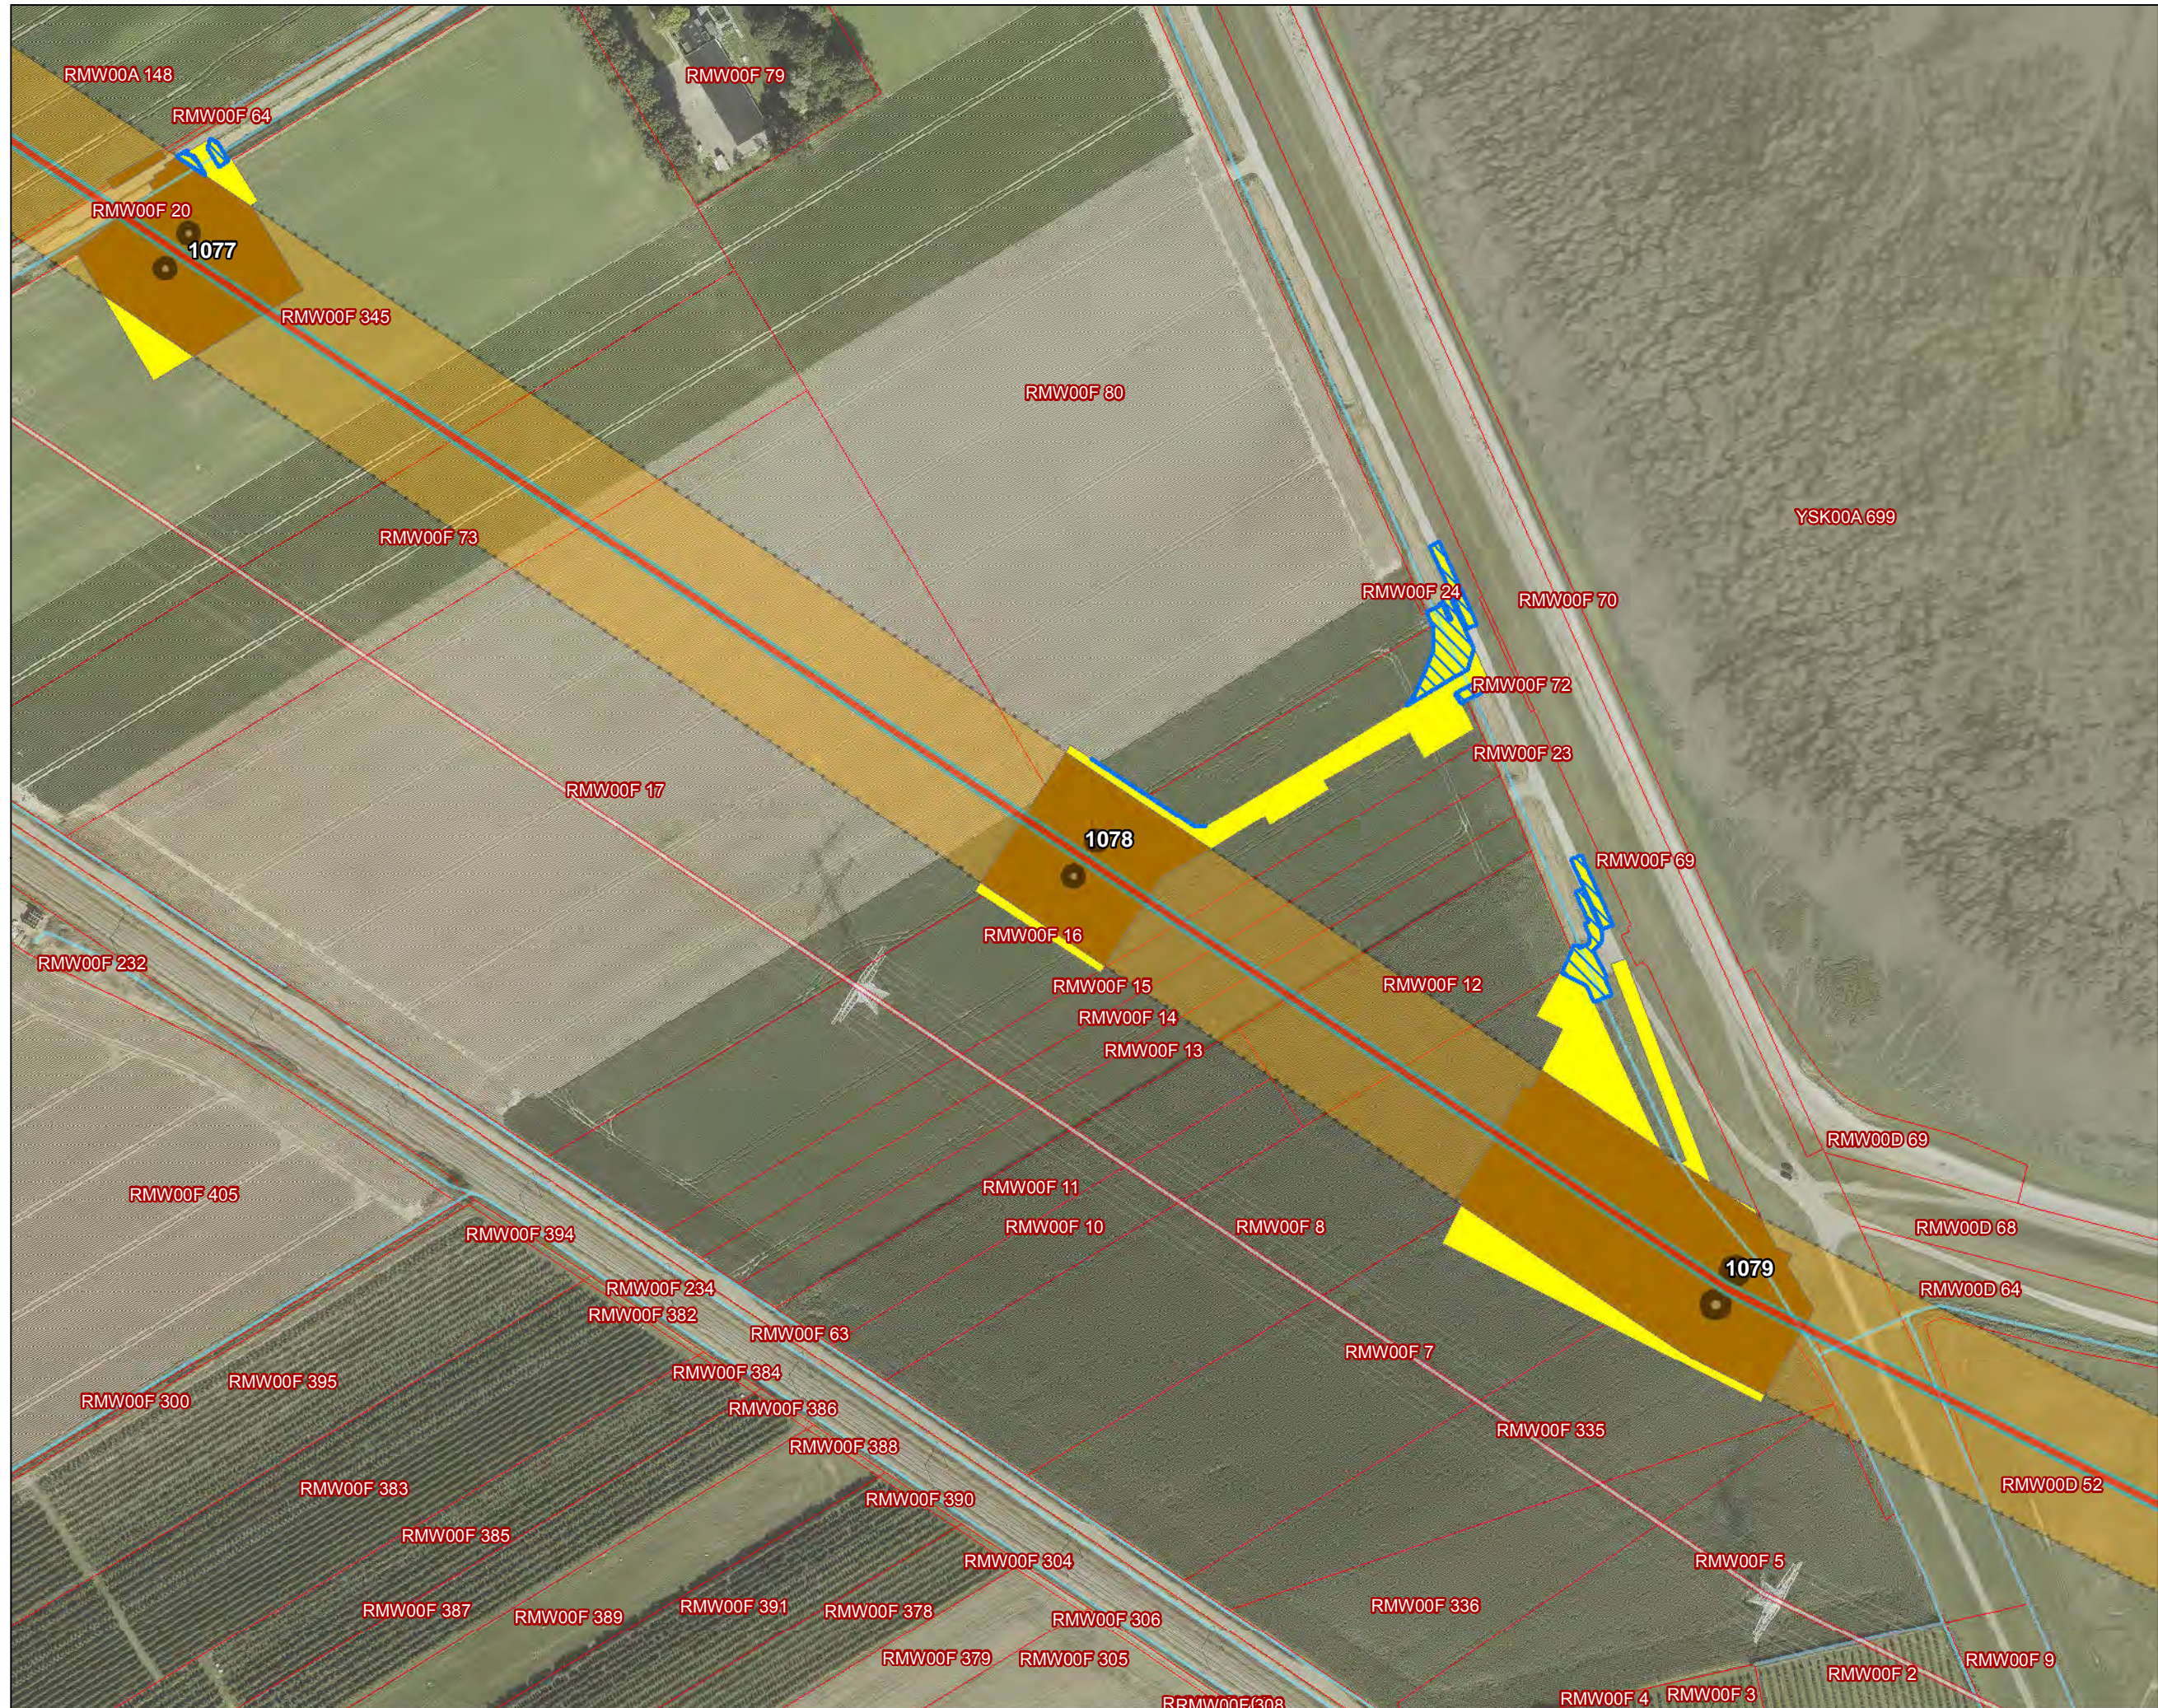


Versie	1	Datum	14-5-2020
Schaal	1:2.500	Formaat	A3
Kenmerk	A:\p_zw380\producten\trace\190117_Trace_Vergelijking_Werkterreinen\200501_ip_werkgrenzen_A3_mastlocaties_DDP.mxd		
0 50 100		m	
		N	

Aan deze tekening kunnen geen rechten worden ontleend. © TenneT TSO B.V.


**Legenda**

-  Combi 380kV / 150kV
-  Fundaties
-  Pylonen
-  380kV bestaand
-  Wijzigingen buiten IP
-  Waterlopen
-  Werkterrein binnen IP
-  Werkterrein buiten IP
-  IP en voorlopig IP

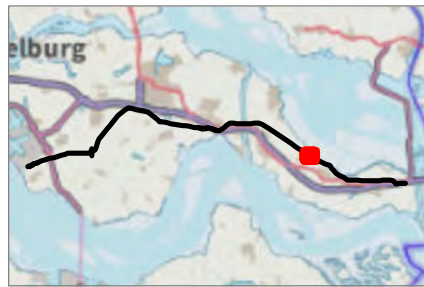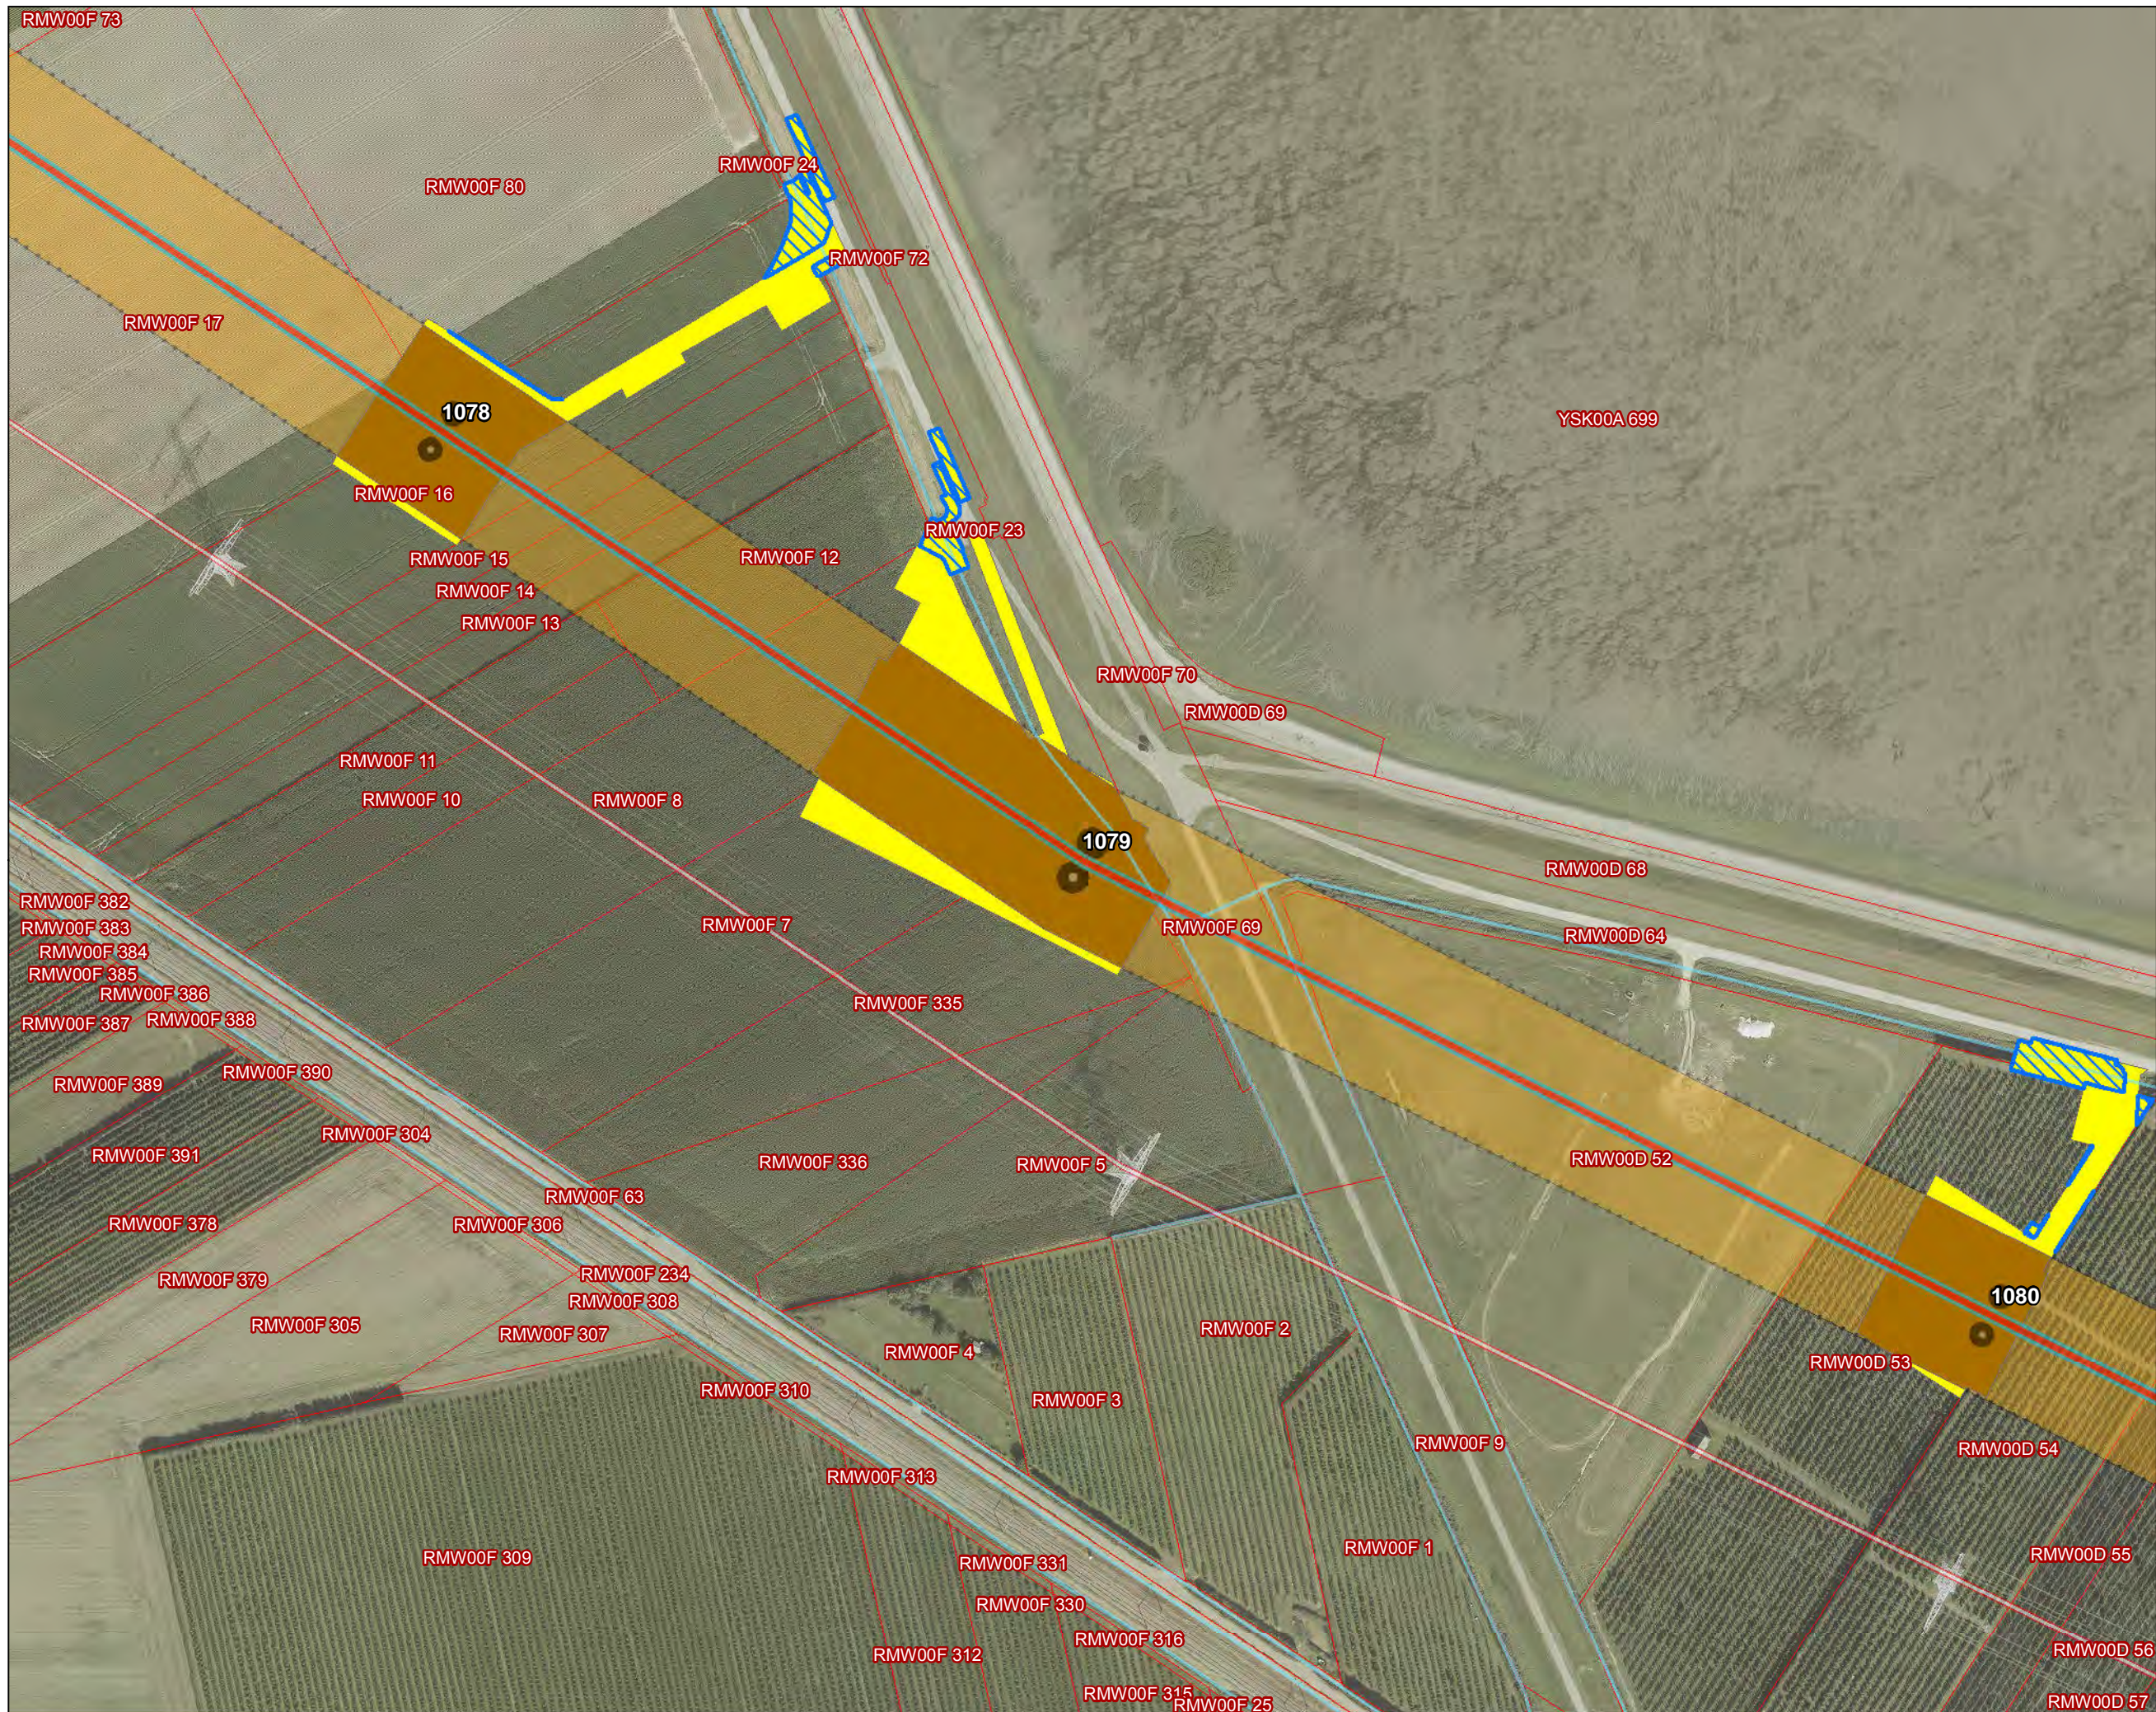



Versie	1	Datum	14-5-2020
Schaal	1:2.500	Formaat	A3

Kenmerk A:\p\_zw380\producten\trace\190117\_Trace\_Vergelijking\_Werkterreinen\200501\_ip\_werkgrenzen\_A3\_mastlocaties\_DDP.mxd

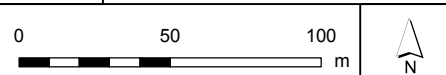

Legenda



-  Combi 380kV / 150kV
-  Fundaties
-  Pylonen
-  380kV bestaand
-  Wijzigingen buiten IP
-  Waterlopen
-  Werkterrein binnen IP
-  Werkterrein buiten IP
-  IP en voorlopig IP

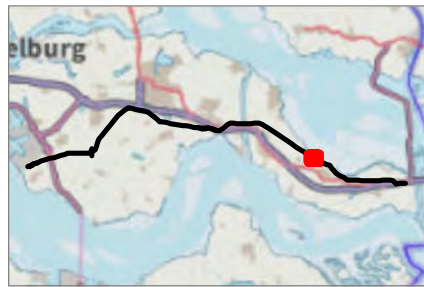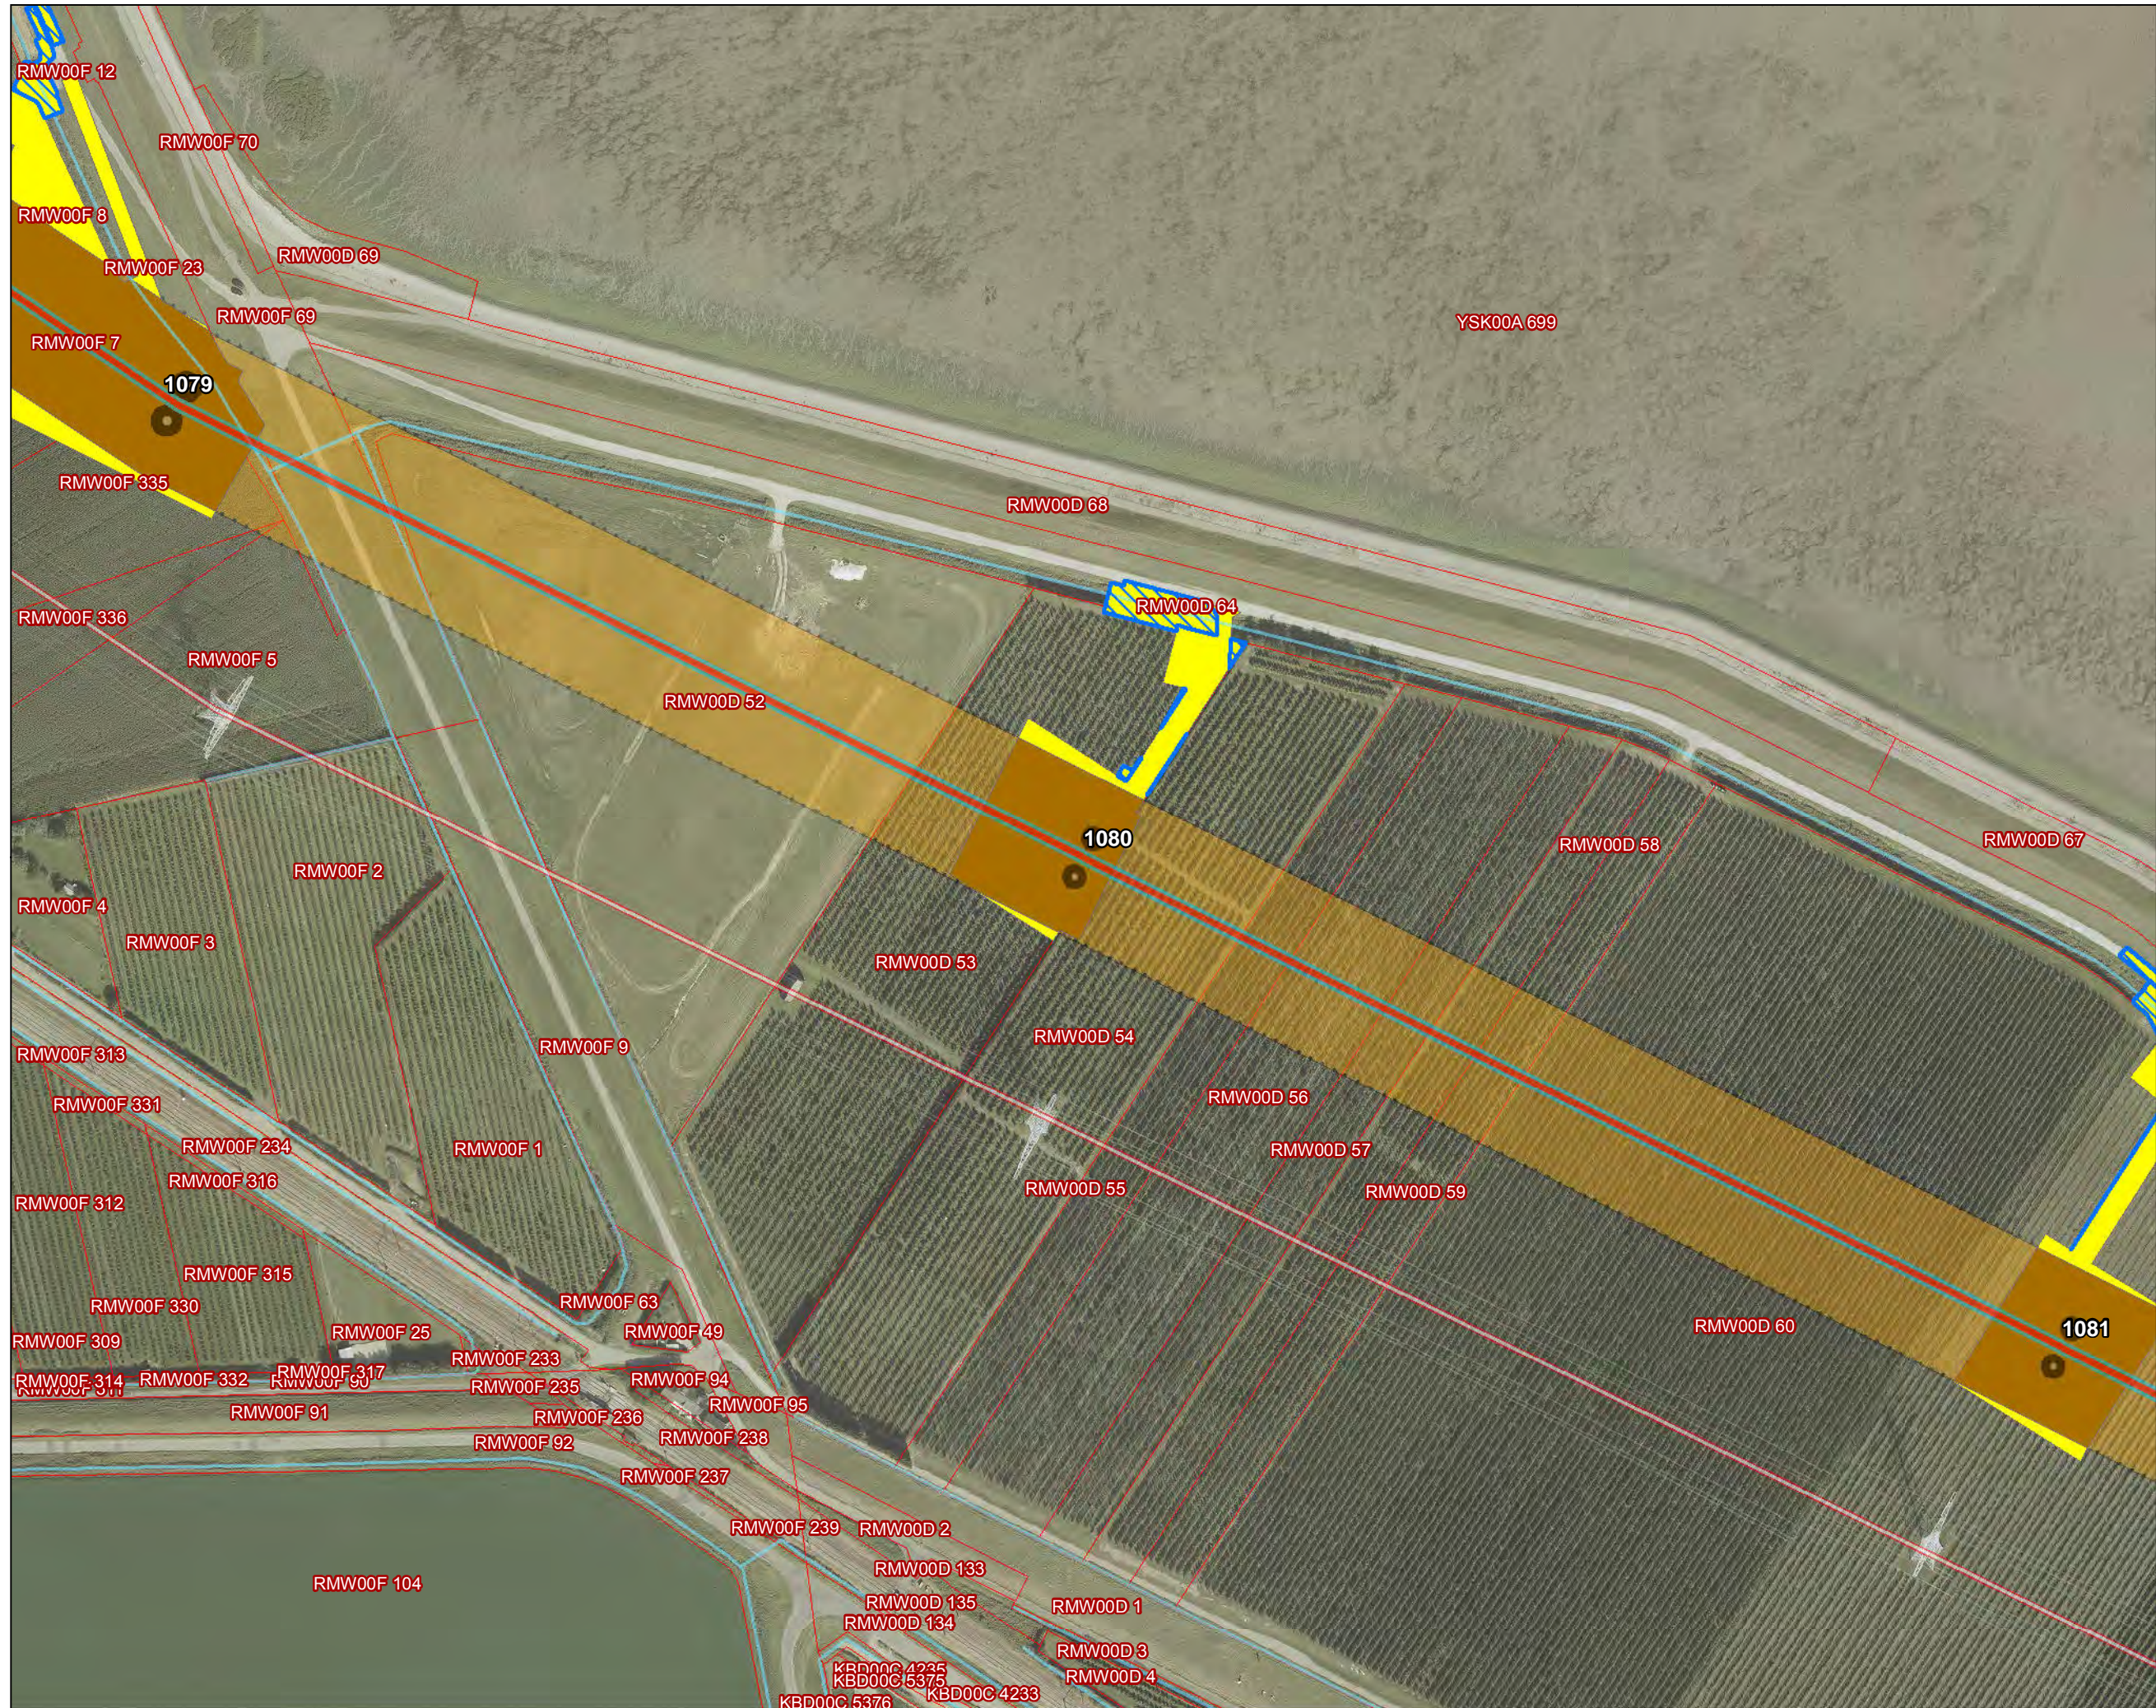


Versie	1	Datum	14-5-2020
Schaal	1:2.500	Formaat	A3
Kenmerk	A:\p_zw380\producten\trace\190117_Trace_Vergelijking_Werkterreinen\200501_IP_werkgrenzen_A3_mastlocaties_DDP.mxd		
0 50 100		m	
		N	
Aan deze tekening kunnen geen rechten worden ontleend. © TenneT TSO B.V.			

**Legenda**

- Combi 380kV / 150kV
- Fundaties
- Pylonen
- 380kV bestaand
- Wijzigingen buiten IP
- Waterlopen
- Werkterrein binnen IP
- Werkterrein buiten IP
- IP en voorlopig IP

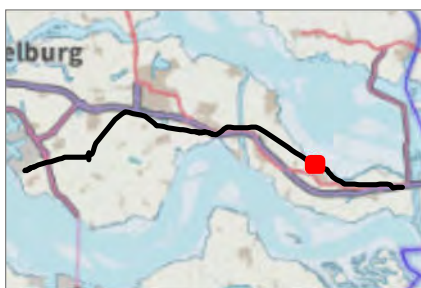
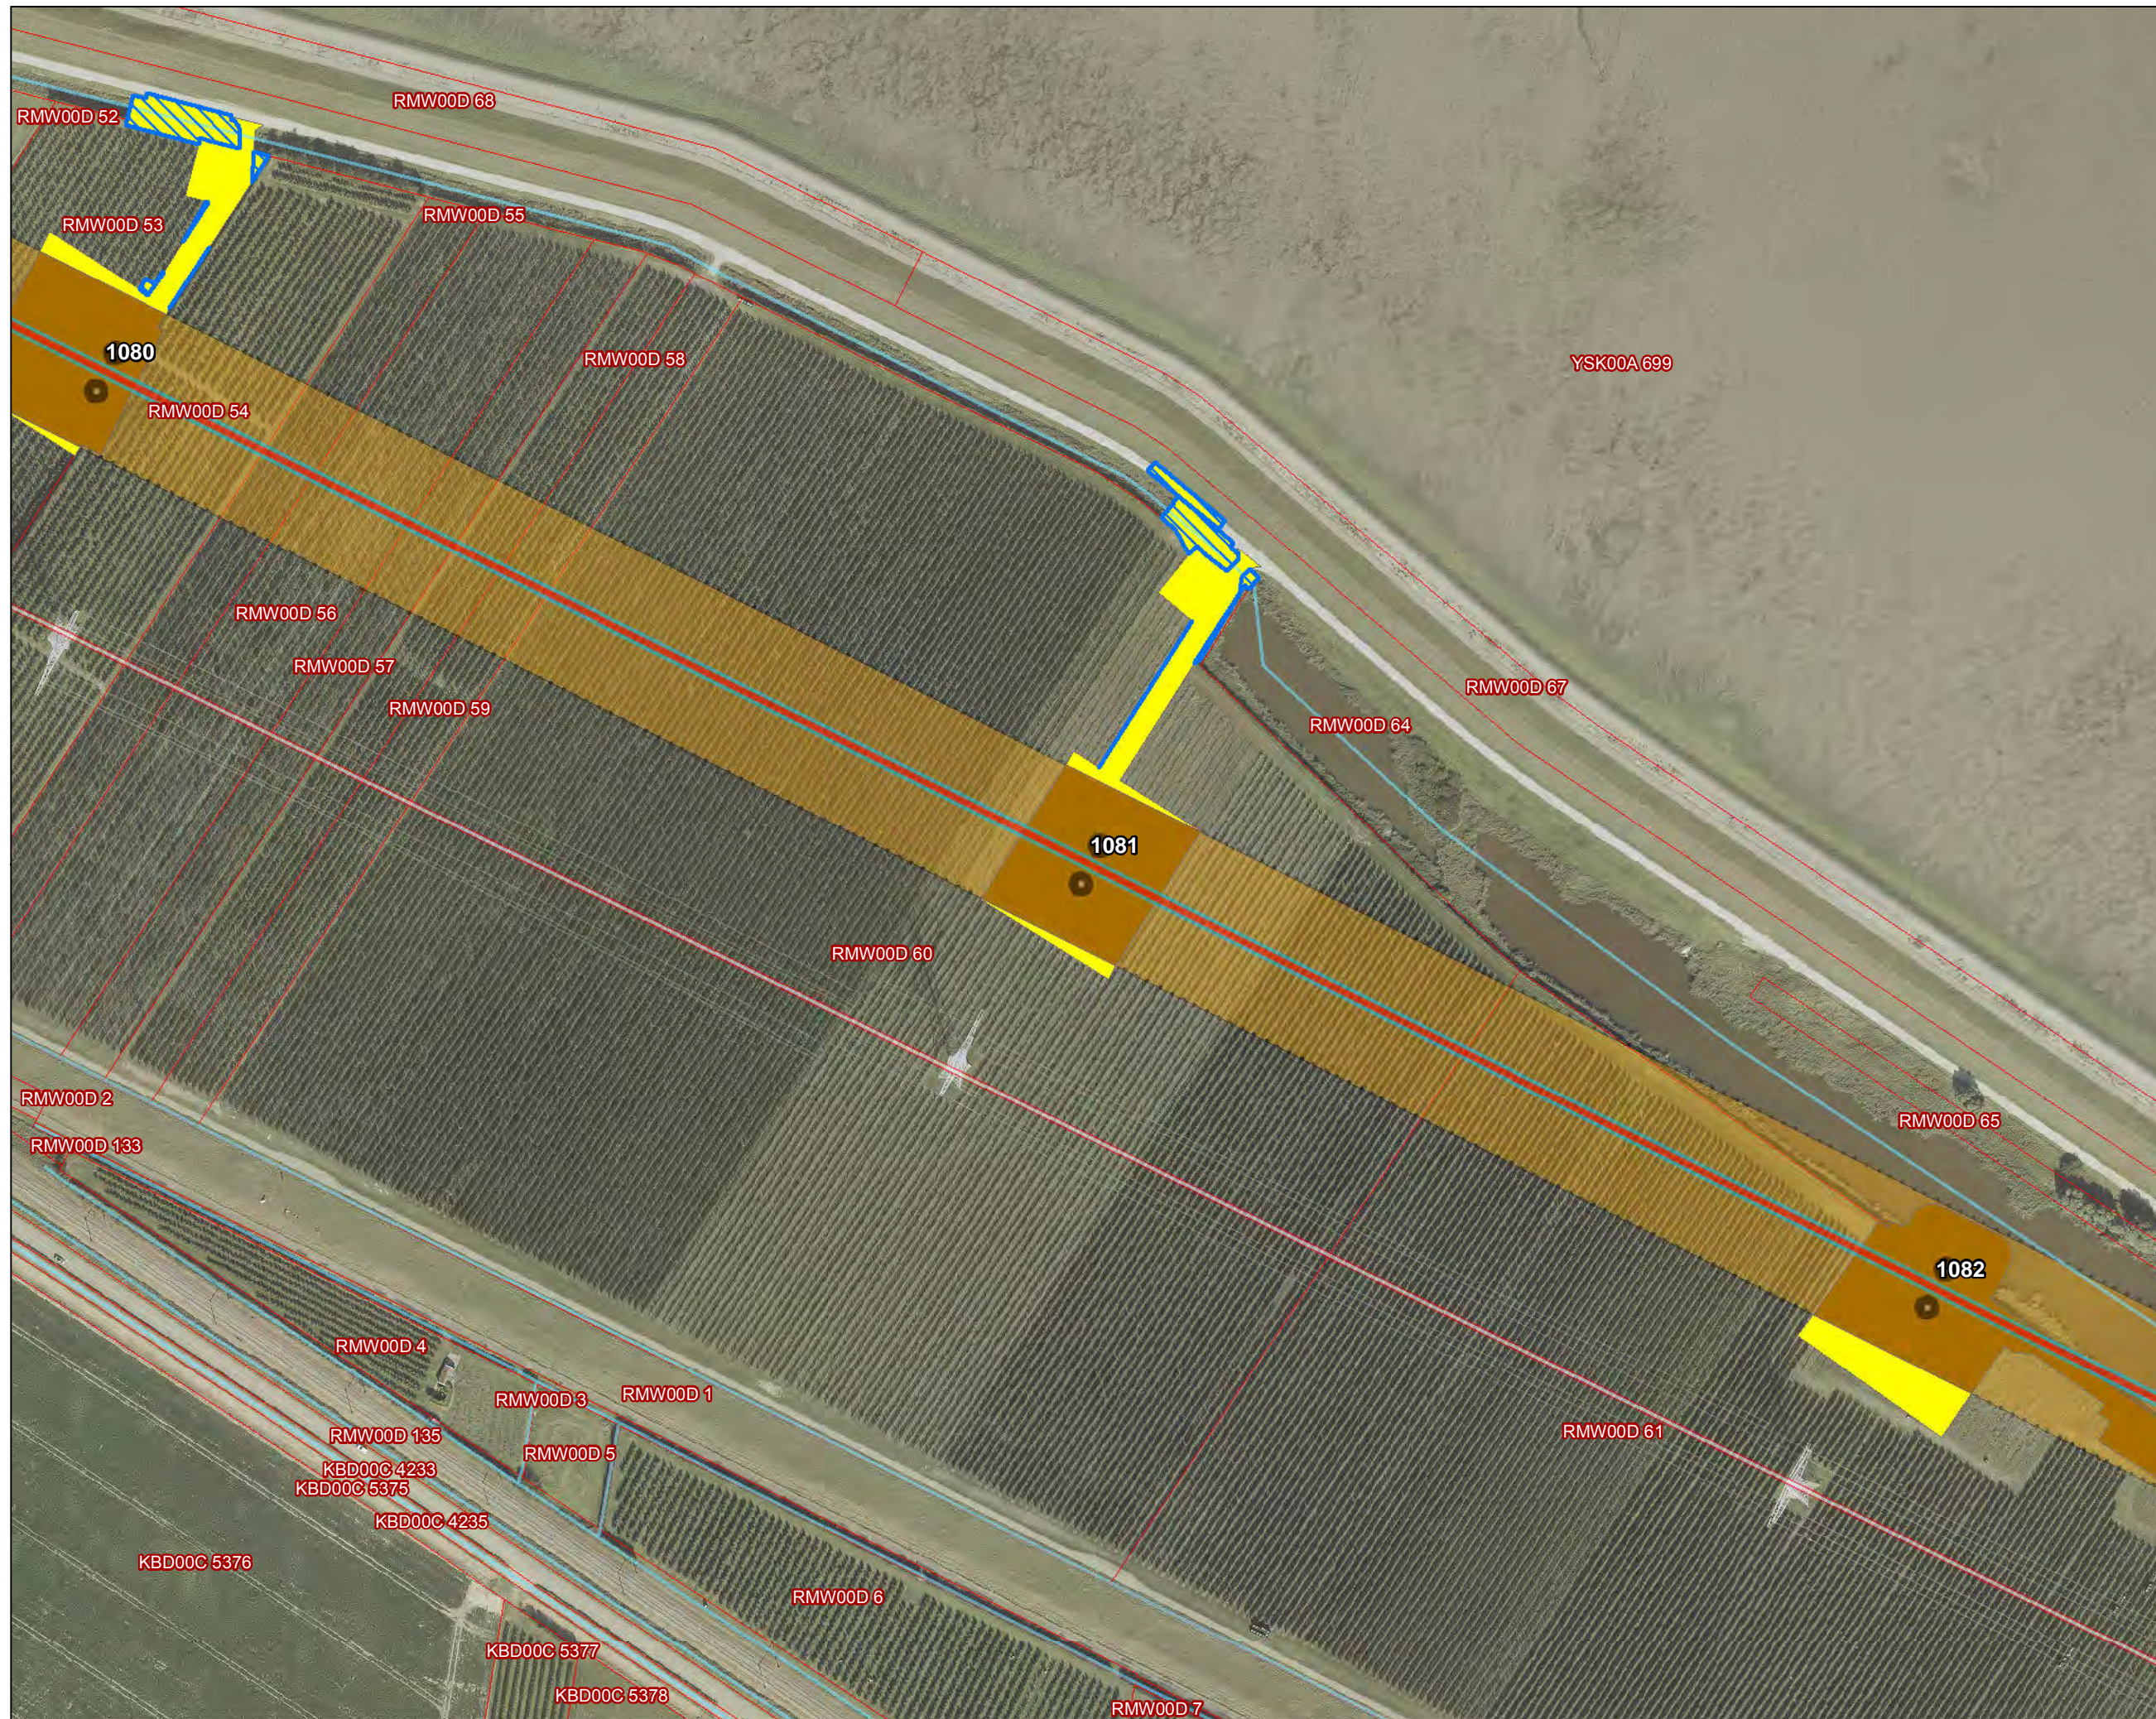


Versie	1	Datum	14-5-2020
Schaal	1:2.500	Formaat	A3
Kenmerk	A:\p_zw380\producten\trace\190117_Trace_Vergelijking_Werkterreinen\200501_IP_werkgrenzen_A3_mastlocaties_DDP.mxd		

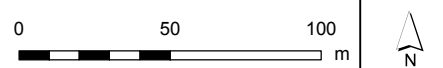

**Legenda**

- Combi 380kV / 150kV
- Fundaties
- Pylonen
- 380kV bestaand
- Wijzigingen buiten IP
- Waterlopen
- Werkterrein binnen IP
- Werkterrein buiten IP
- IP en voorlopig IP

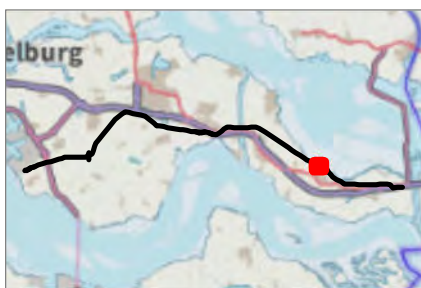
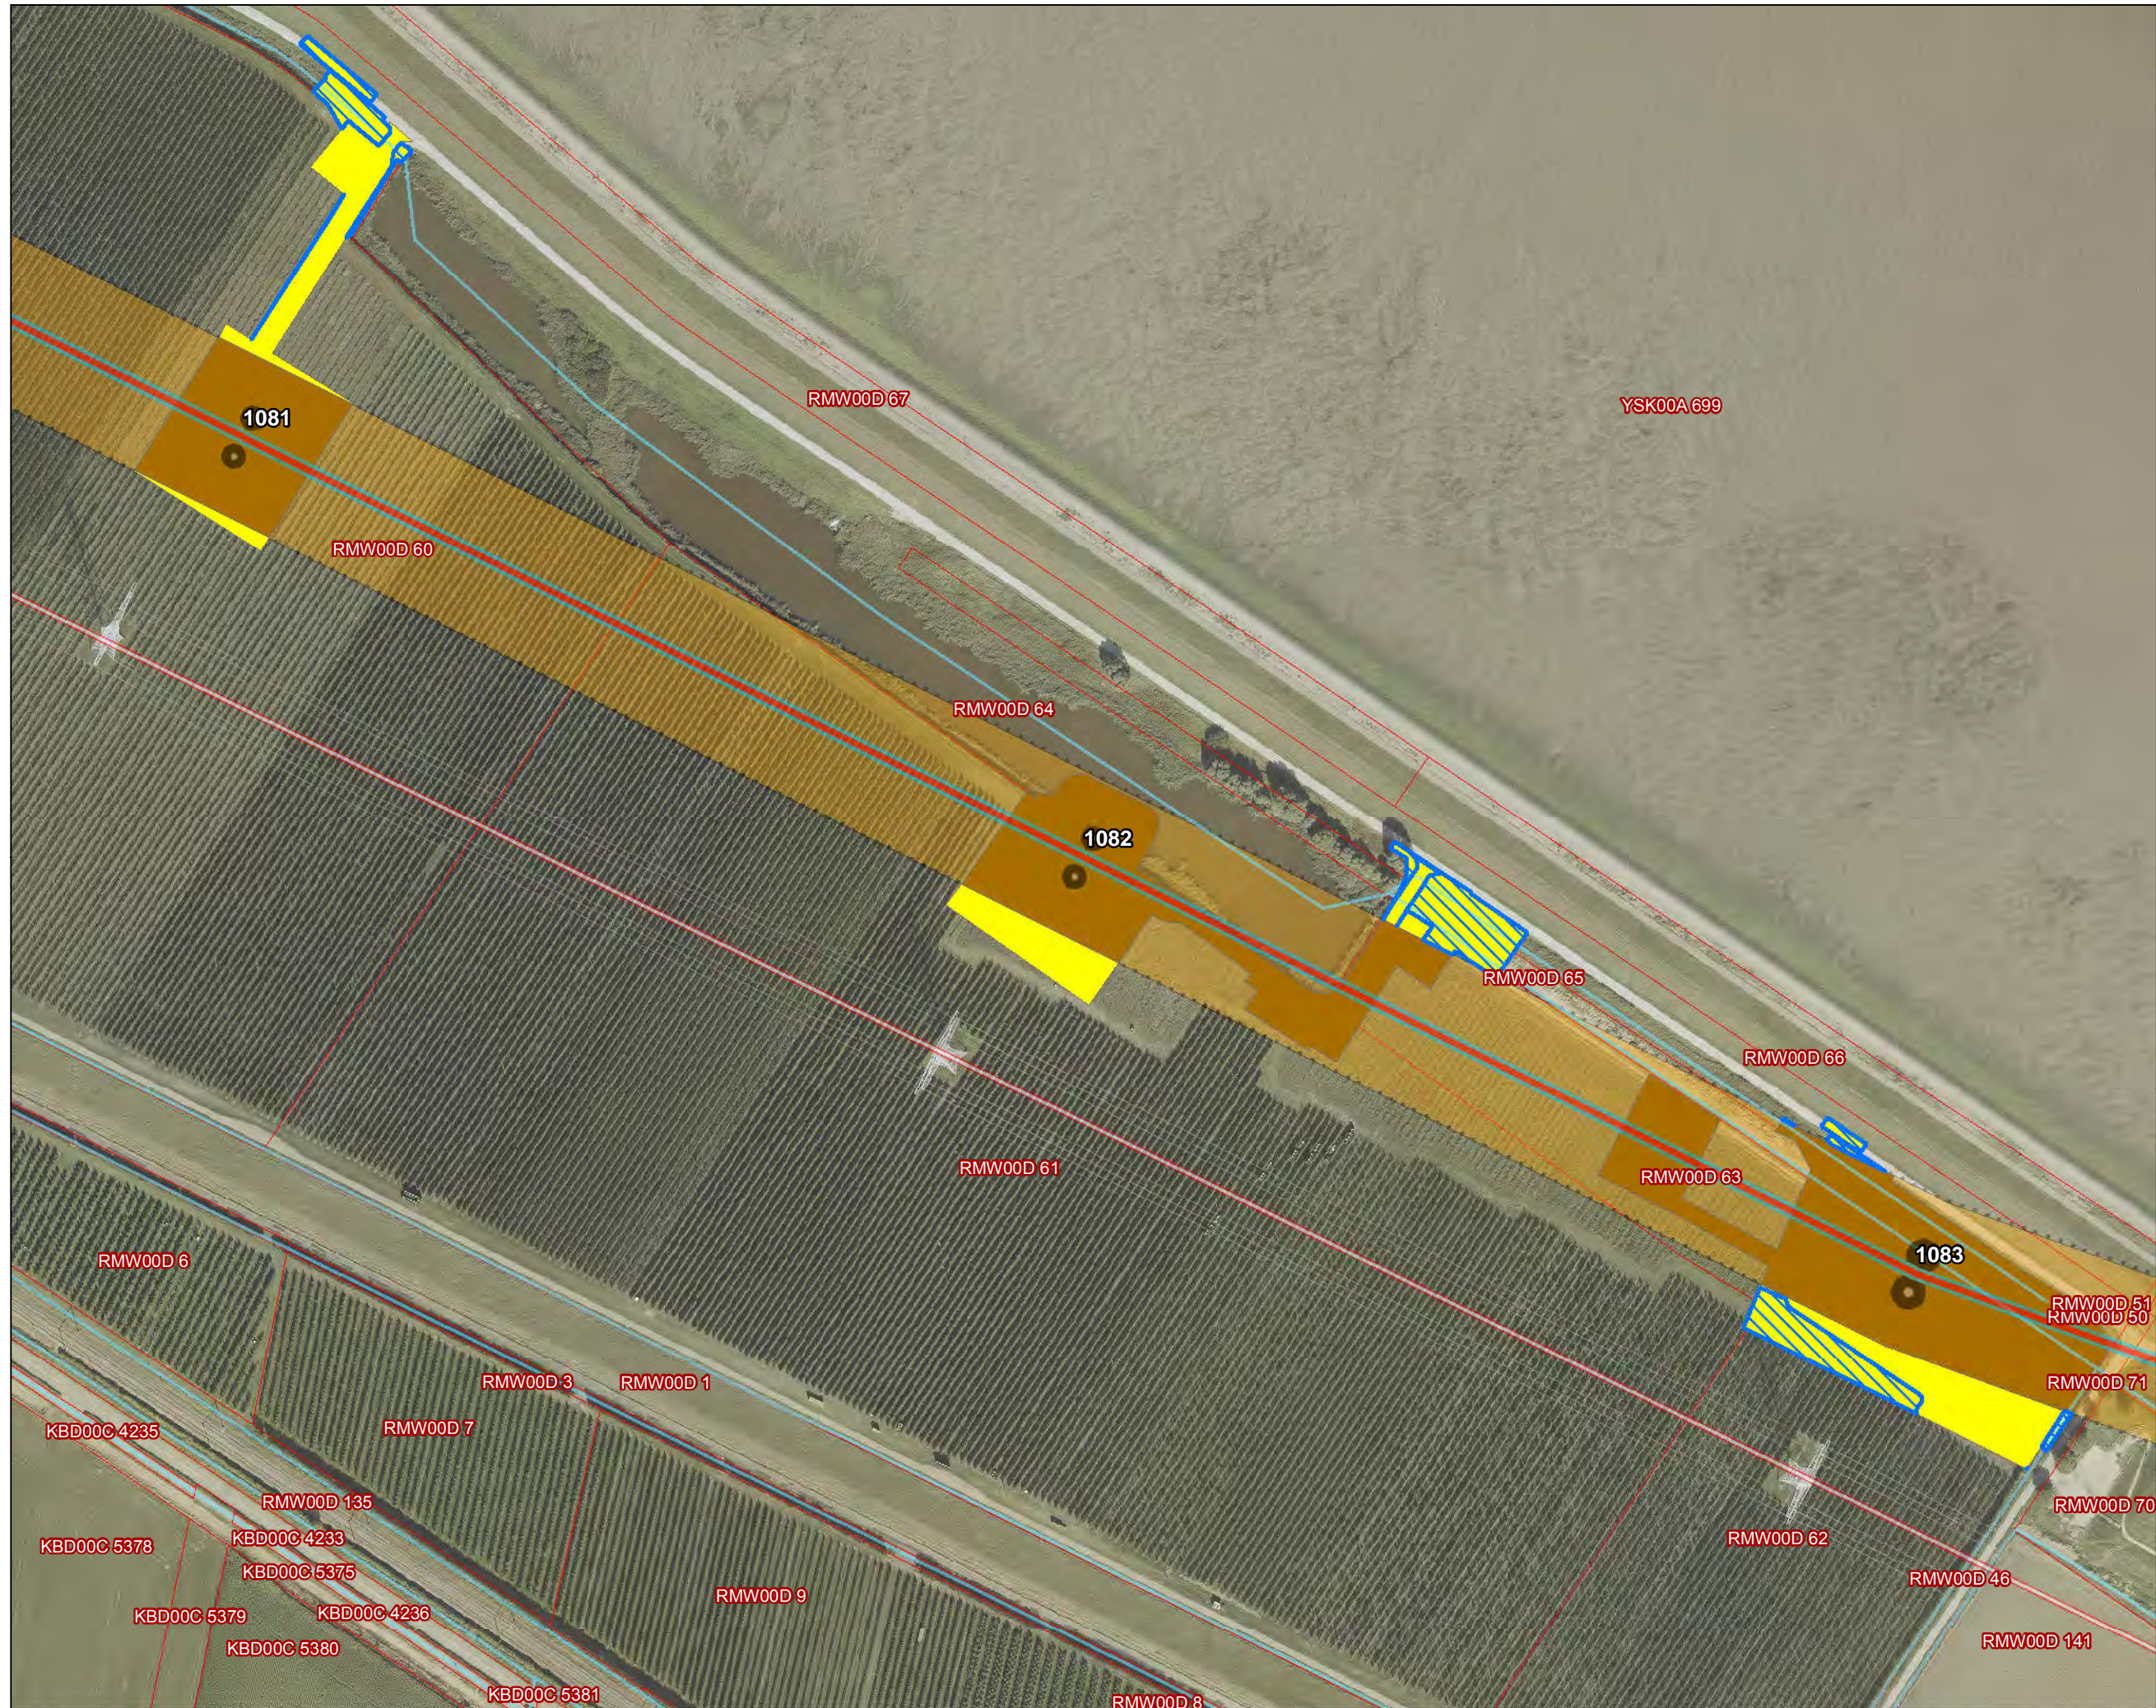


Versie	1	Datum	14-5-2020
Schaal	1:2.500	Formaat	A3
Kenmerk	A:\p_zw380\producten\trace\190117_Trace_Vergelijking_Werkterreinen\200501_IP_werkgrenzen_A3_mastlocaties_DDP.mxd		
0		50	100
		m	
		N	

Aan deze tekening kunnen geen rechten worden ontleend. © TenneT TSO B.V.

**Legenda**

-  Combi 380kV / 150kV
-  Fundaties
-  Pylonen
-  380kV bestaand
-  Wijzigingen buiten IP
-  Waterlopen
-  Werkterrein binnen IP
-  Werkterrein buiten IP
-  IP en voorlopig IP

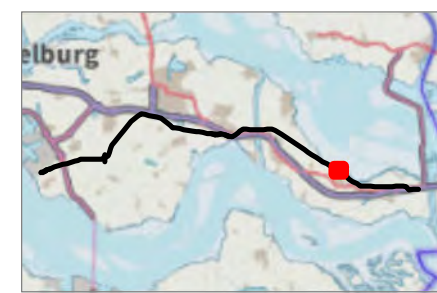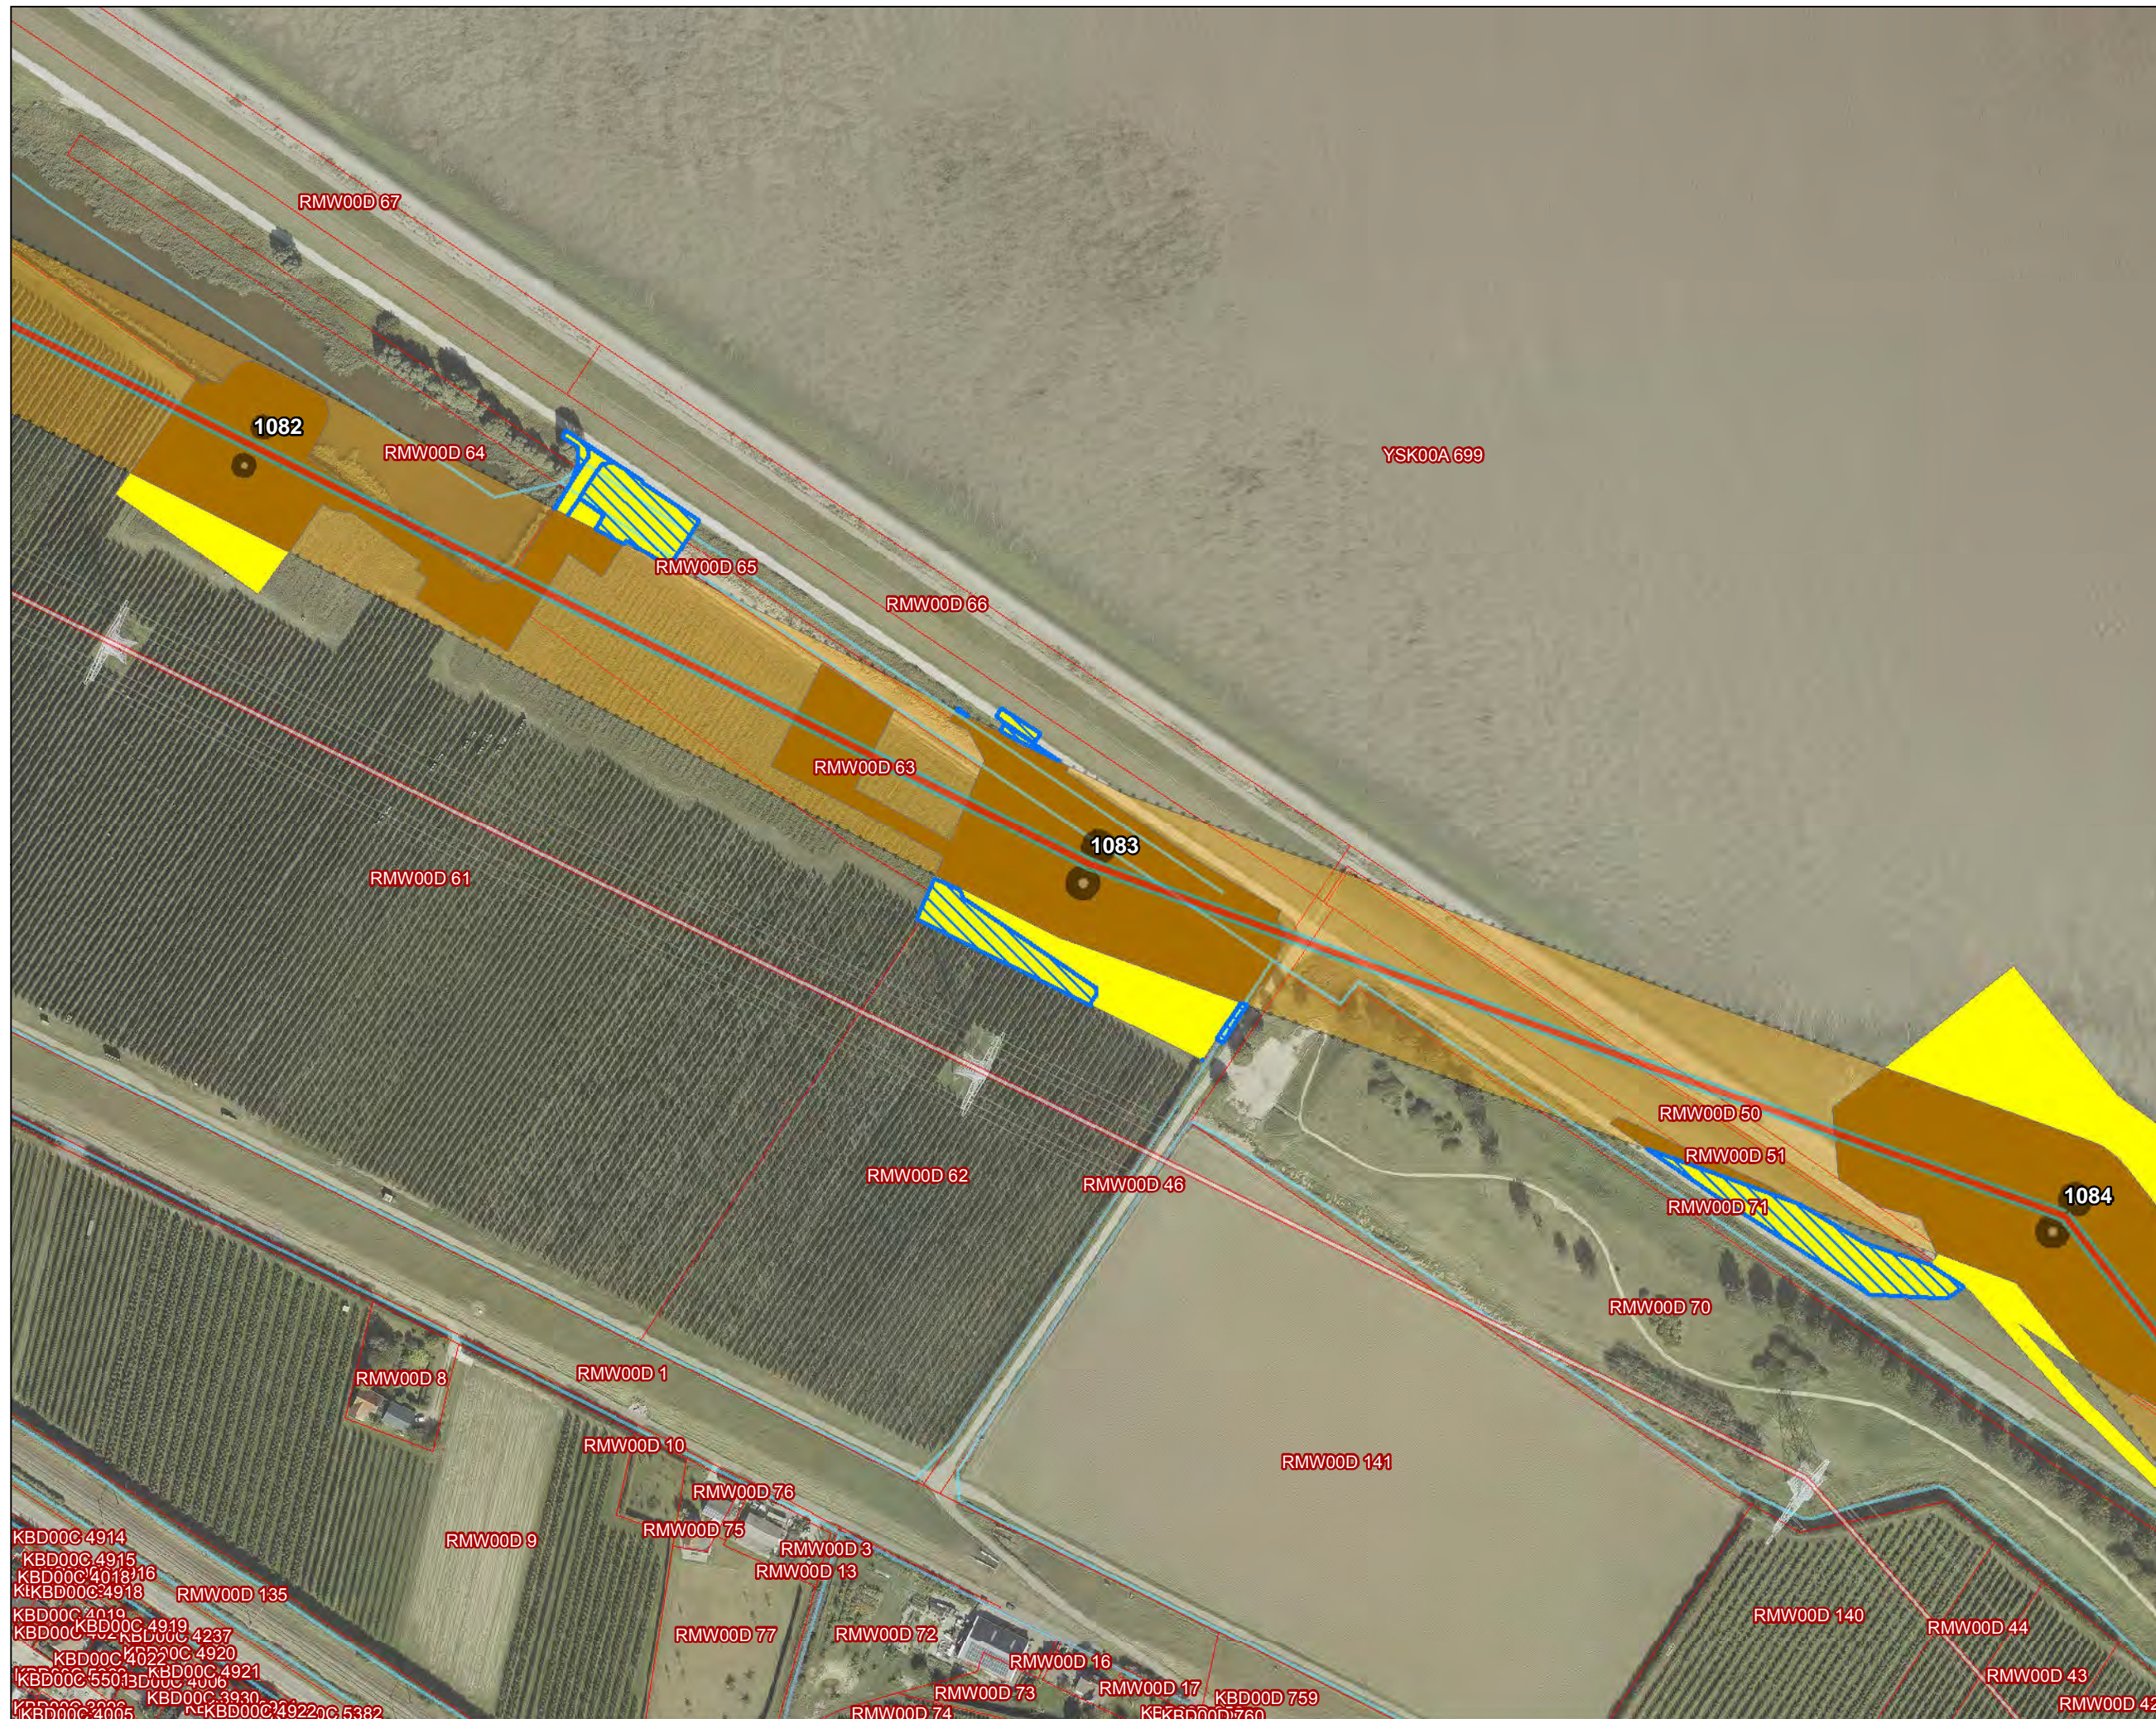

Versie	1	Datum	14-5-2020
Schaal	1:2.500	Formaat	A3
Kenmerk	A:\p_zw380\producten\trace\190117_Trace_Vergelijking_Werkterreinen\200501_IP_werkgrenzen_A3_mastlocaties_ODP.mxd		
0		50	100
		m	
		N	
Aan deze tekening kunnen geen rechten worden ontleend. © TenneT TSO B.V.			

**Legenda**

- Combi 380kV / 150kV
- Fundaties
- Pylonen
- 380kV bestaand
- Wijzigingen buiten IP
- Waterlopen
- Werkterrein binnen IP
- Werkterrein buiten IP
- IP en voorlopig IP





Versie	1	Datum	14-5-2020
Schaal	1:2.500	Formaat	A3
Kenmerk	A:\p_zw380\producten\trace\190117_Trace_Vergelijking_Werkterreinen\200501_IP_werkgrenzen_A3_mastlocaties_DDP.mxd		
0 50 100 m			
<p>Aan deze tekening kunnen geen rechten worden ontleend. © TenneT TSO B.V.</p>			





**Legenda**

- Combi 380kV / 150kV
- Fundaties
- Pylonen
- 380kV bestaand
- Wijzigingen buiten IP
- Waterlopen
- Werkterrein binnen IP
- Werkterrein buiten IP
- IP en voorlopig IP

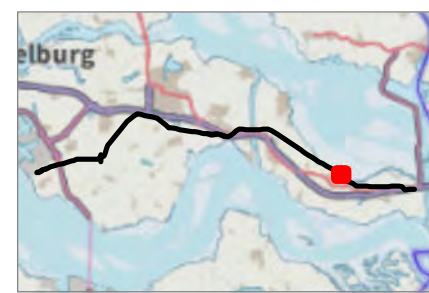
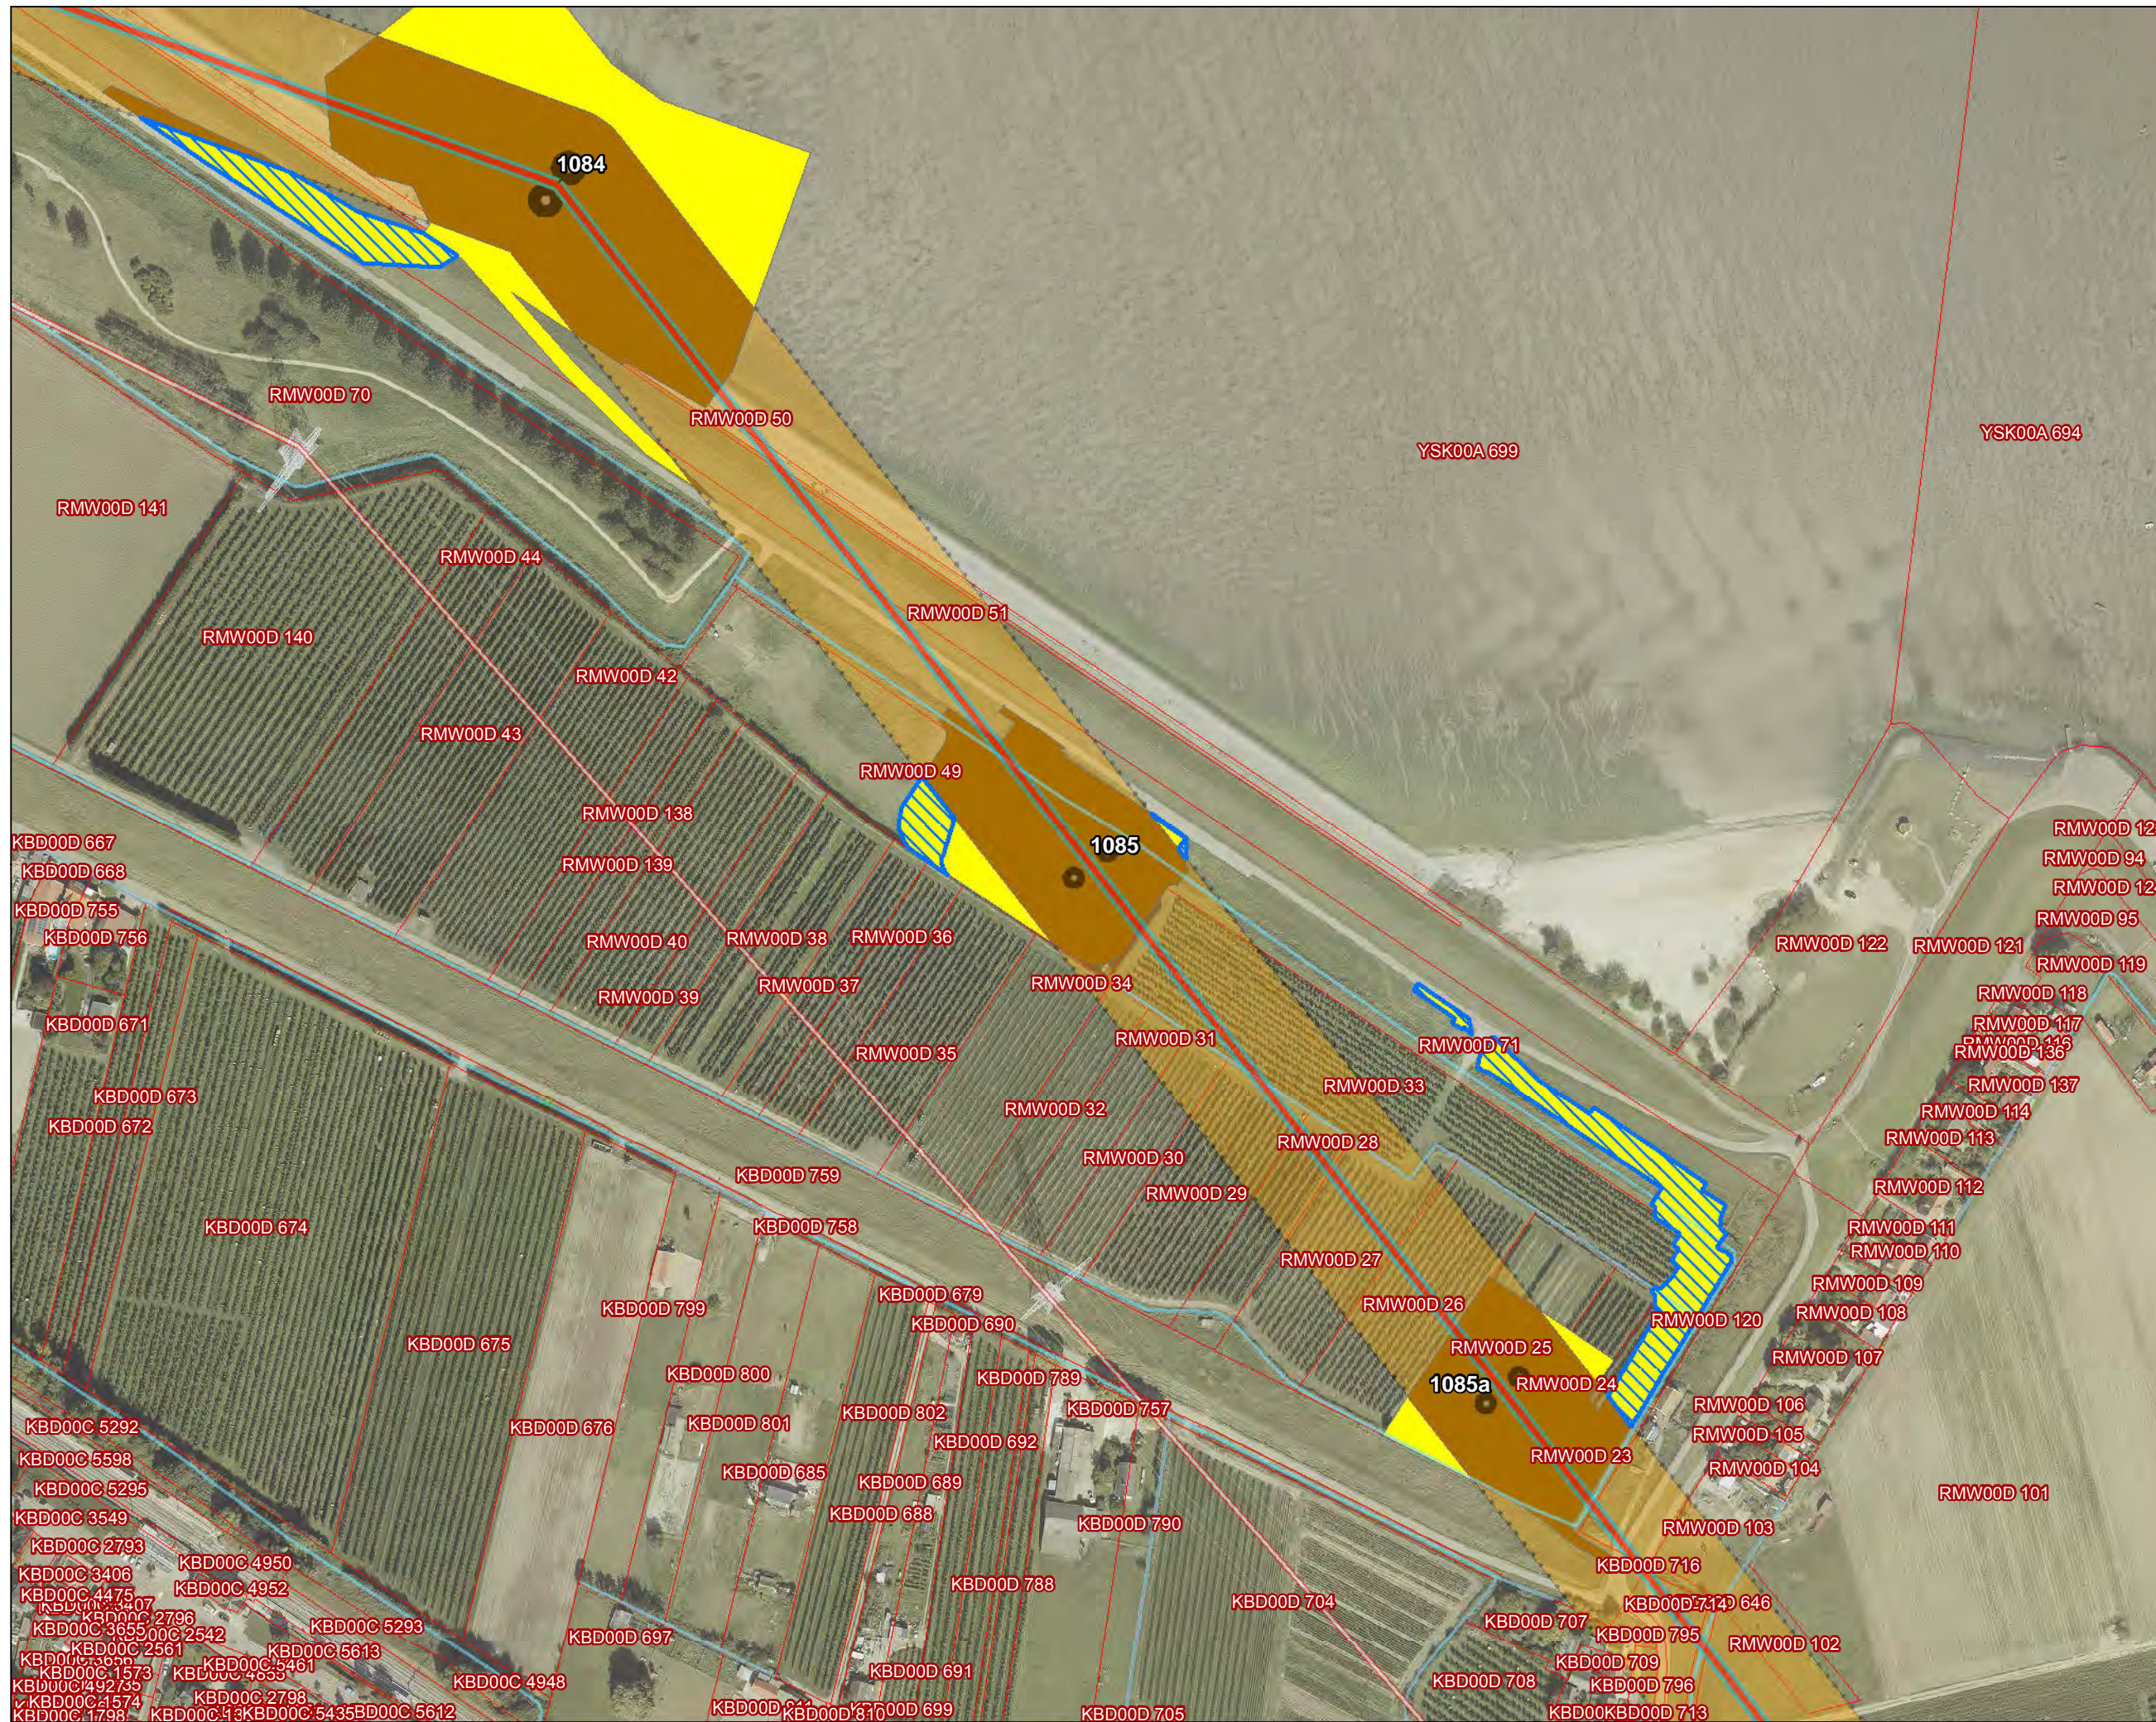


Versie	1	Datum	14-5-2020
Schaal	1:2.500	Formaat	A3
Kenmerk	A:\p_zw380\producten\trace\190117_Trace_Vergelijking_Werkterreinen\200501_ip_werkgrenzen_A3_mastlocaties_DDP.mxd		
0		100	
		m	
		N	

Aan deze tekening kunnen geen rechten worden ontleend. © TenneT TSO B.V.

**Legenda**



- Combi 380kV / 150kV
- Fundaties
- Pylonen
- 380kV bestaand
- Wijzigingen buiten IP
- Waterlopen
- Werkterrein binnen IP
- Werkterrein buiten IP
- IP en voorlopig IP

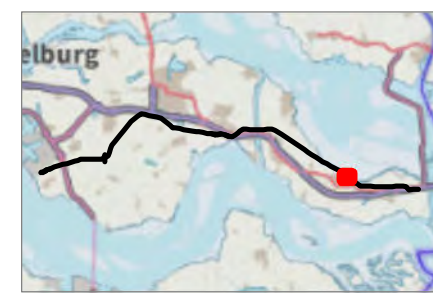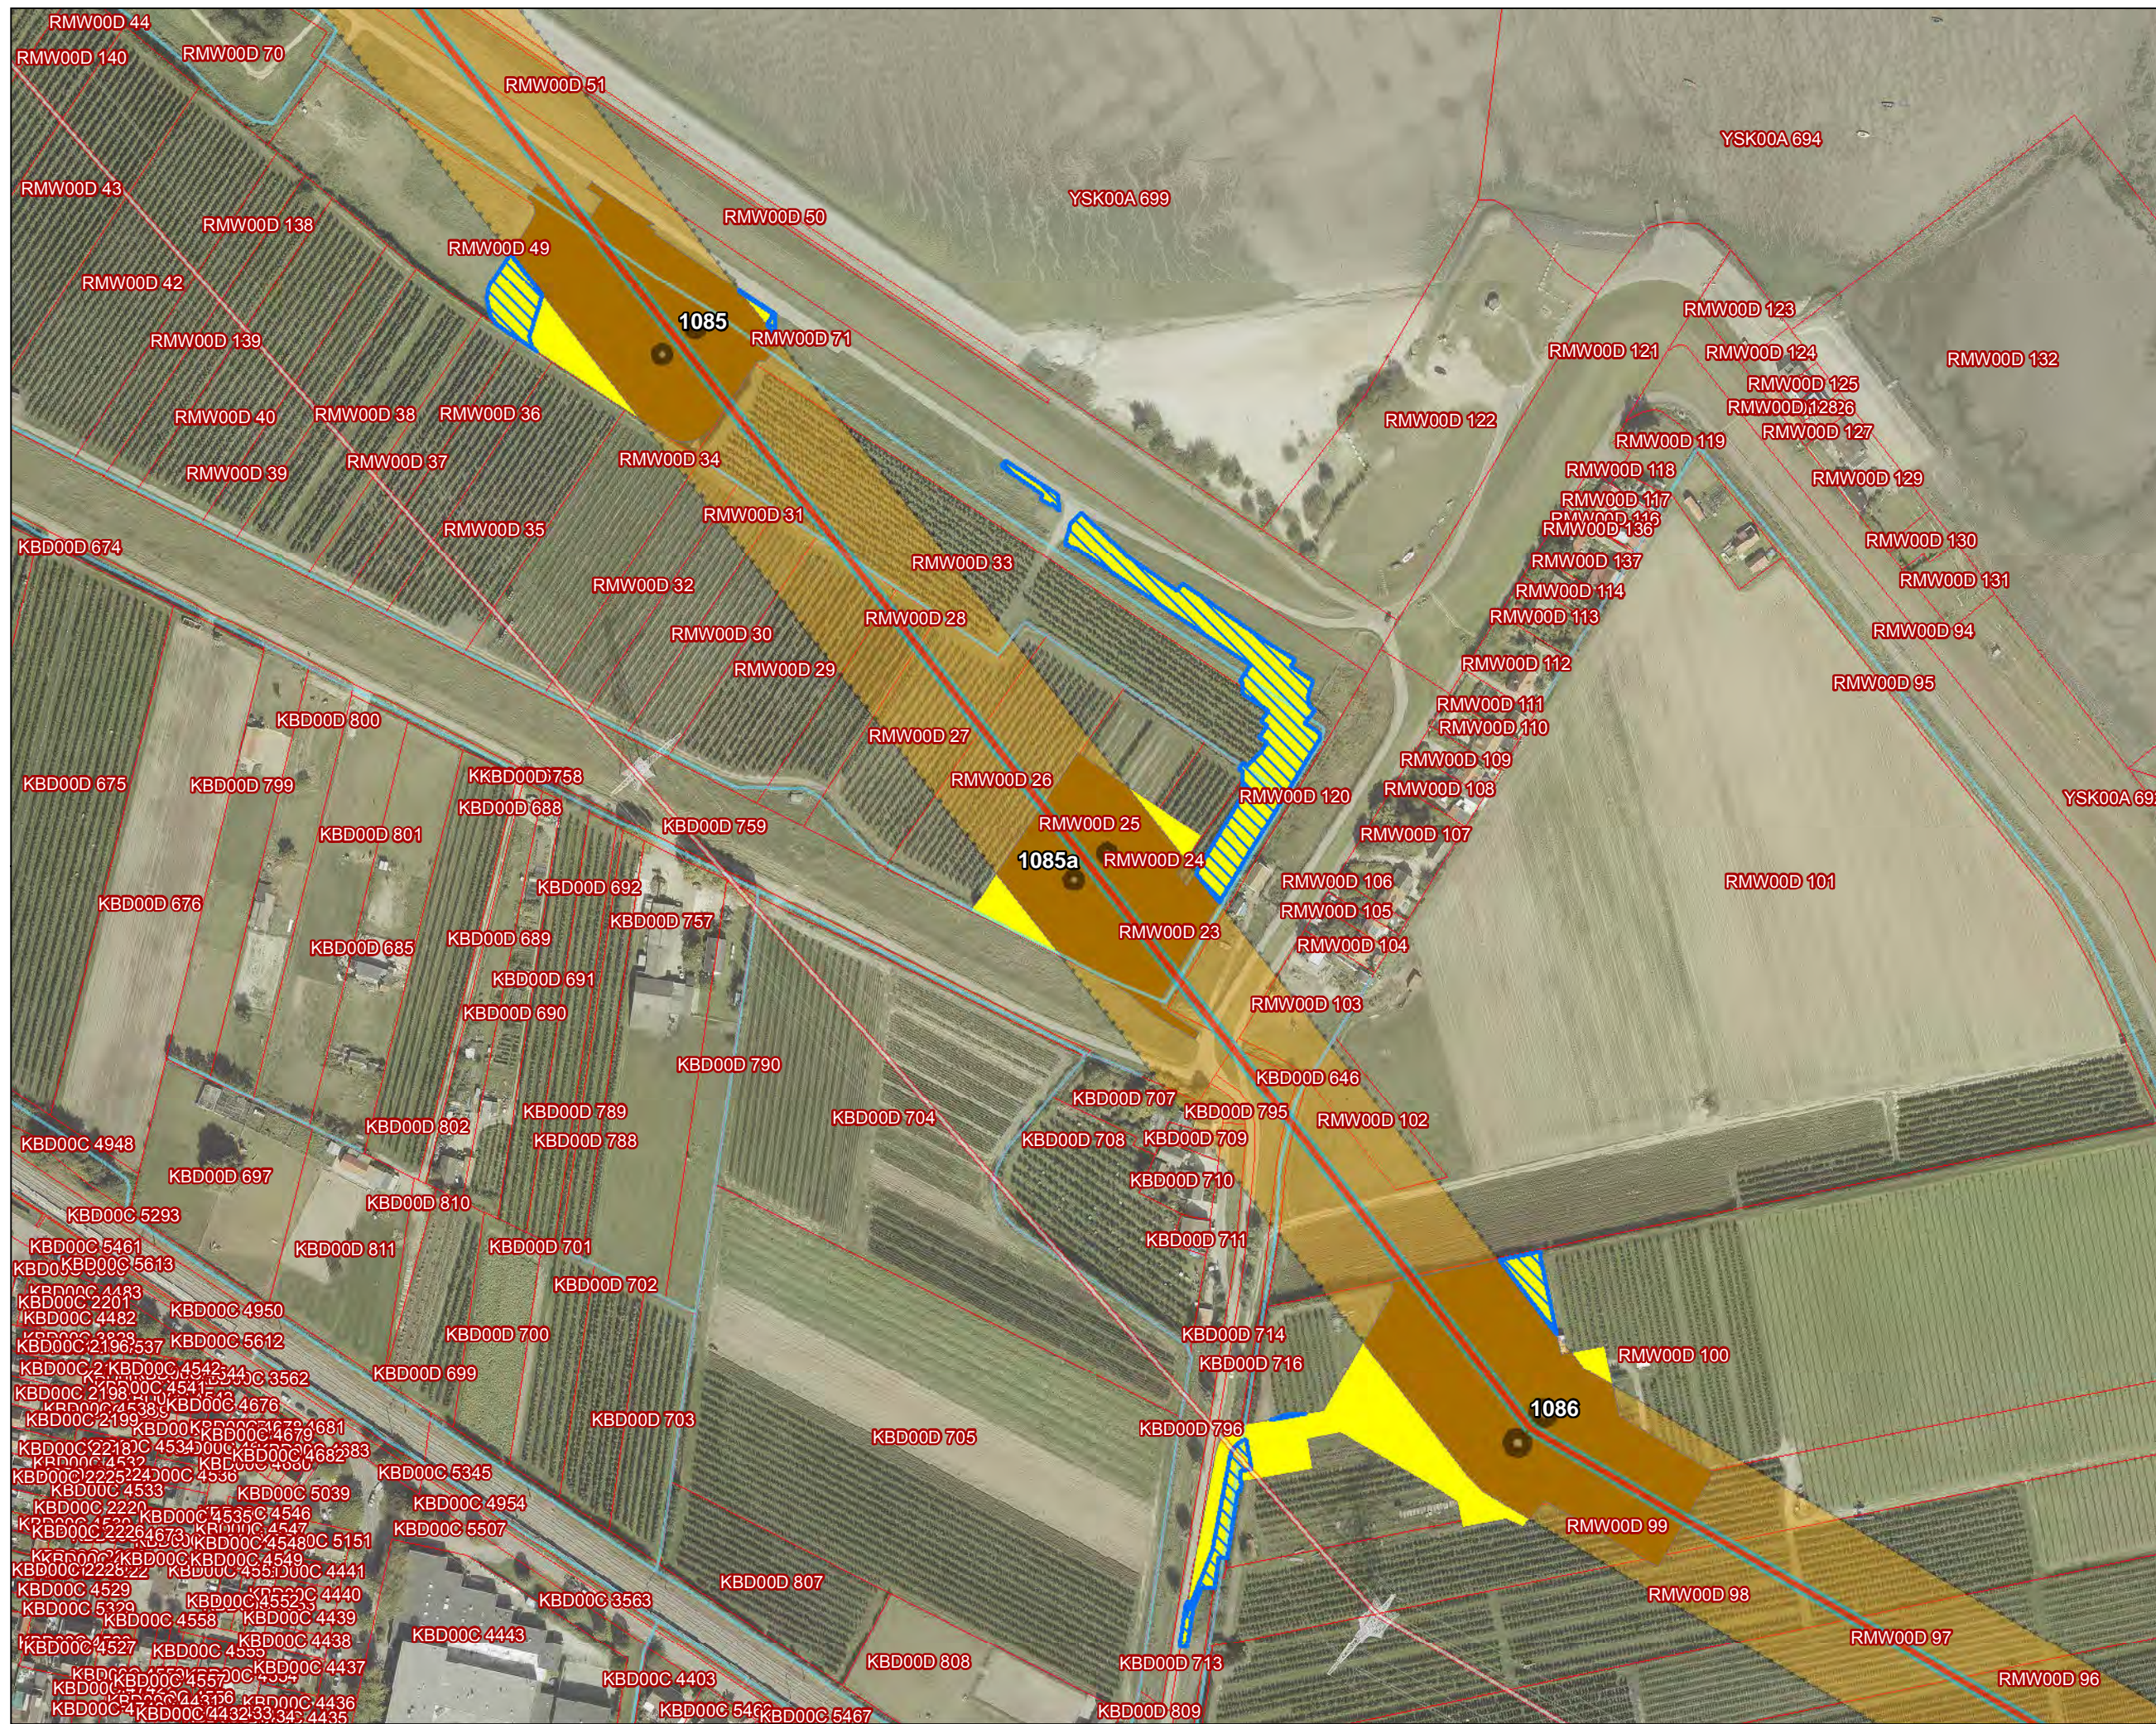

Versie	1	Datum	14-5-2020
Schaal	1:2.500	Formaat	A3
Kenmerk	A:\p_zw380\producten\trace\190117_Trace_Vergelijking_Werkterreinen\200501_ip_werkgrenzen_A3_mastlocaties_DDP.mxd		
0 50 100 m			
Aan deze tekening kunnen geen rechten worden ontleend. © TenneT TSO B.V.			

Legenda

- Combi 380kV / 150kV
- Fundaties
- Pylonen
- 380kV bestaand
- Wijzigingen buiten IP
- Waterlopen
- Werkterrein binnen IP
- Werkterrein buiten IP
- IP en voorlopig IP

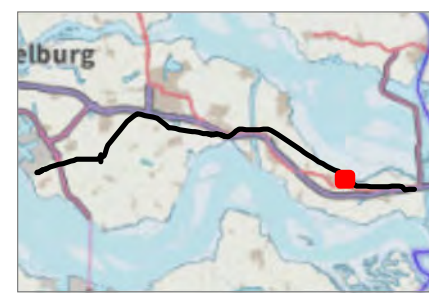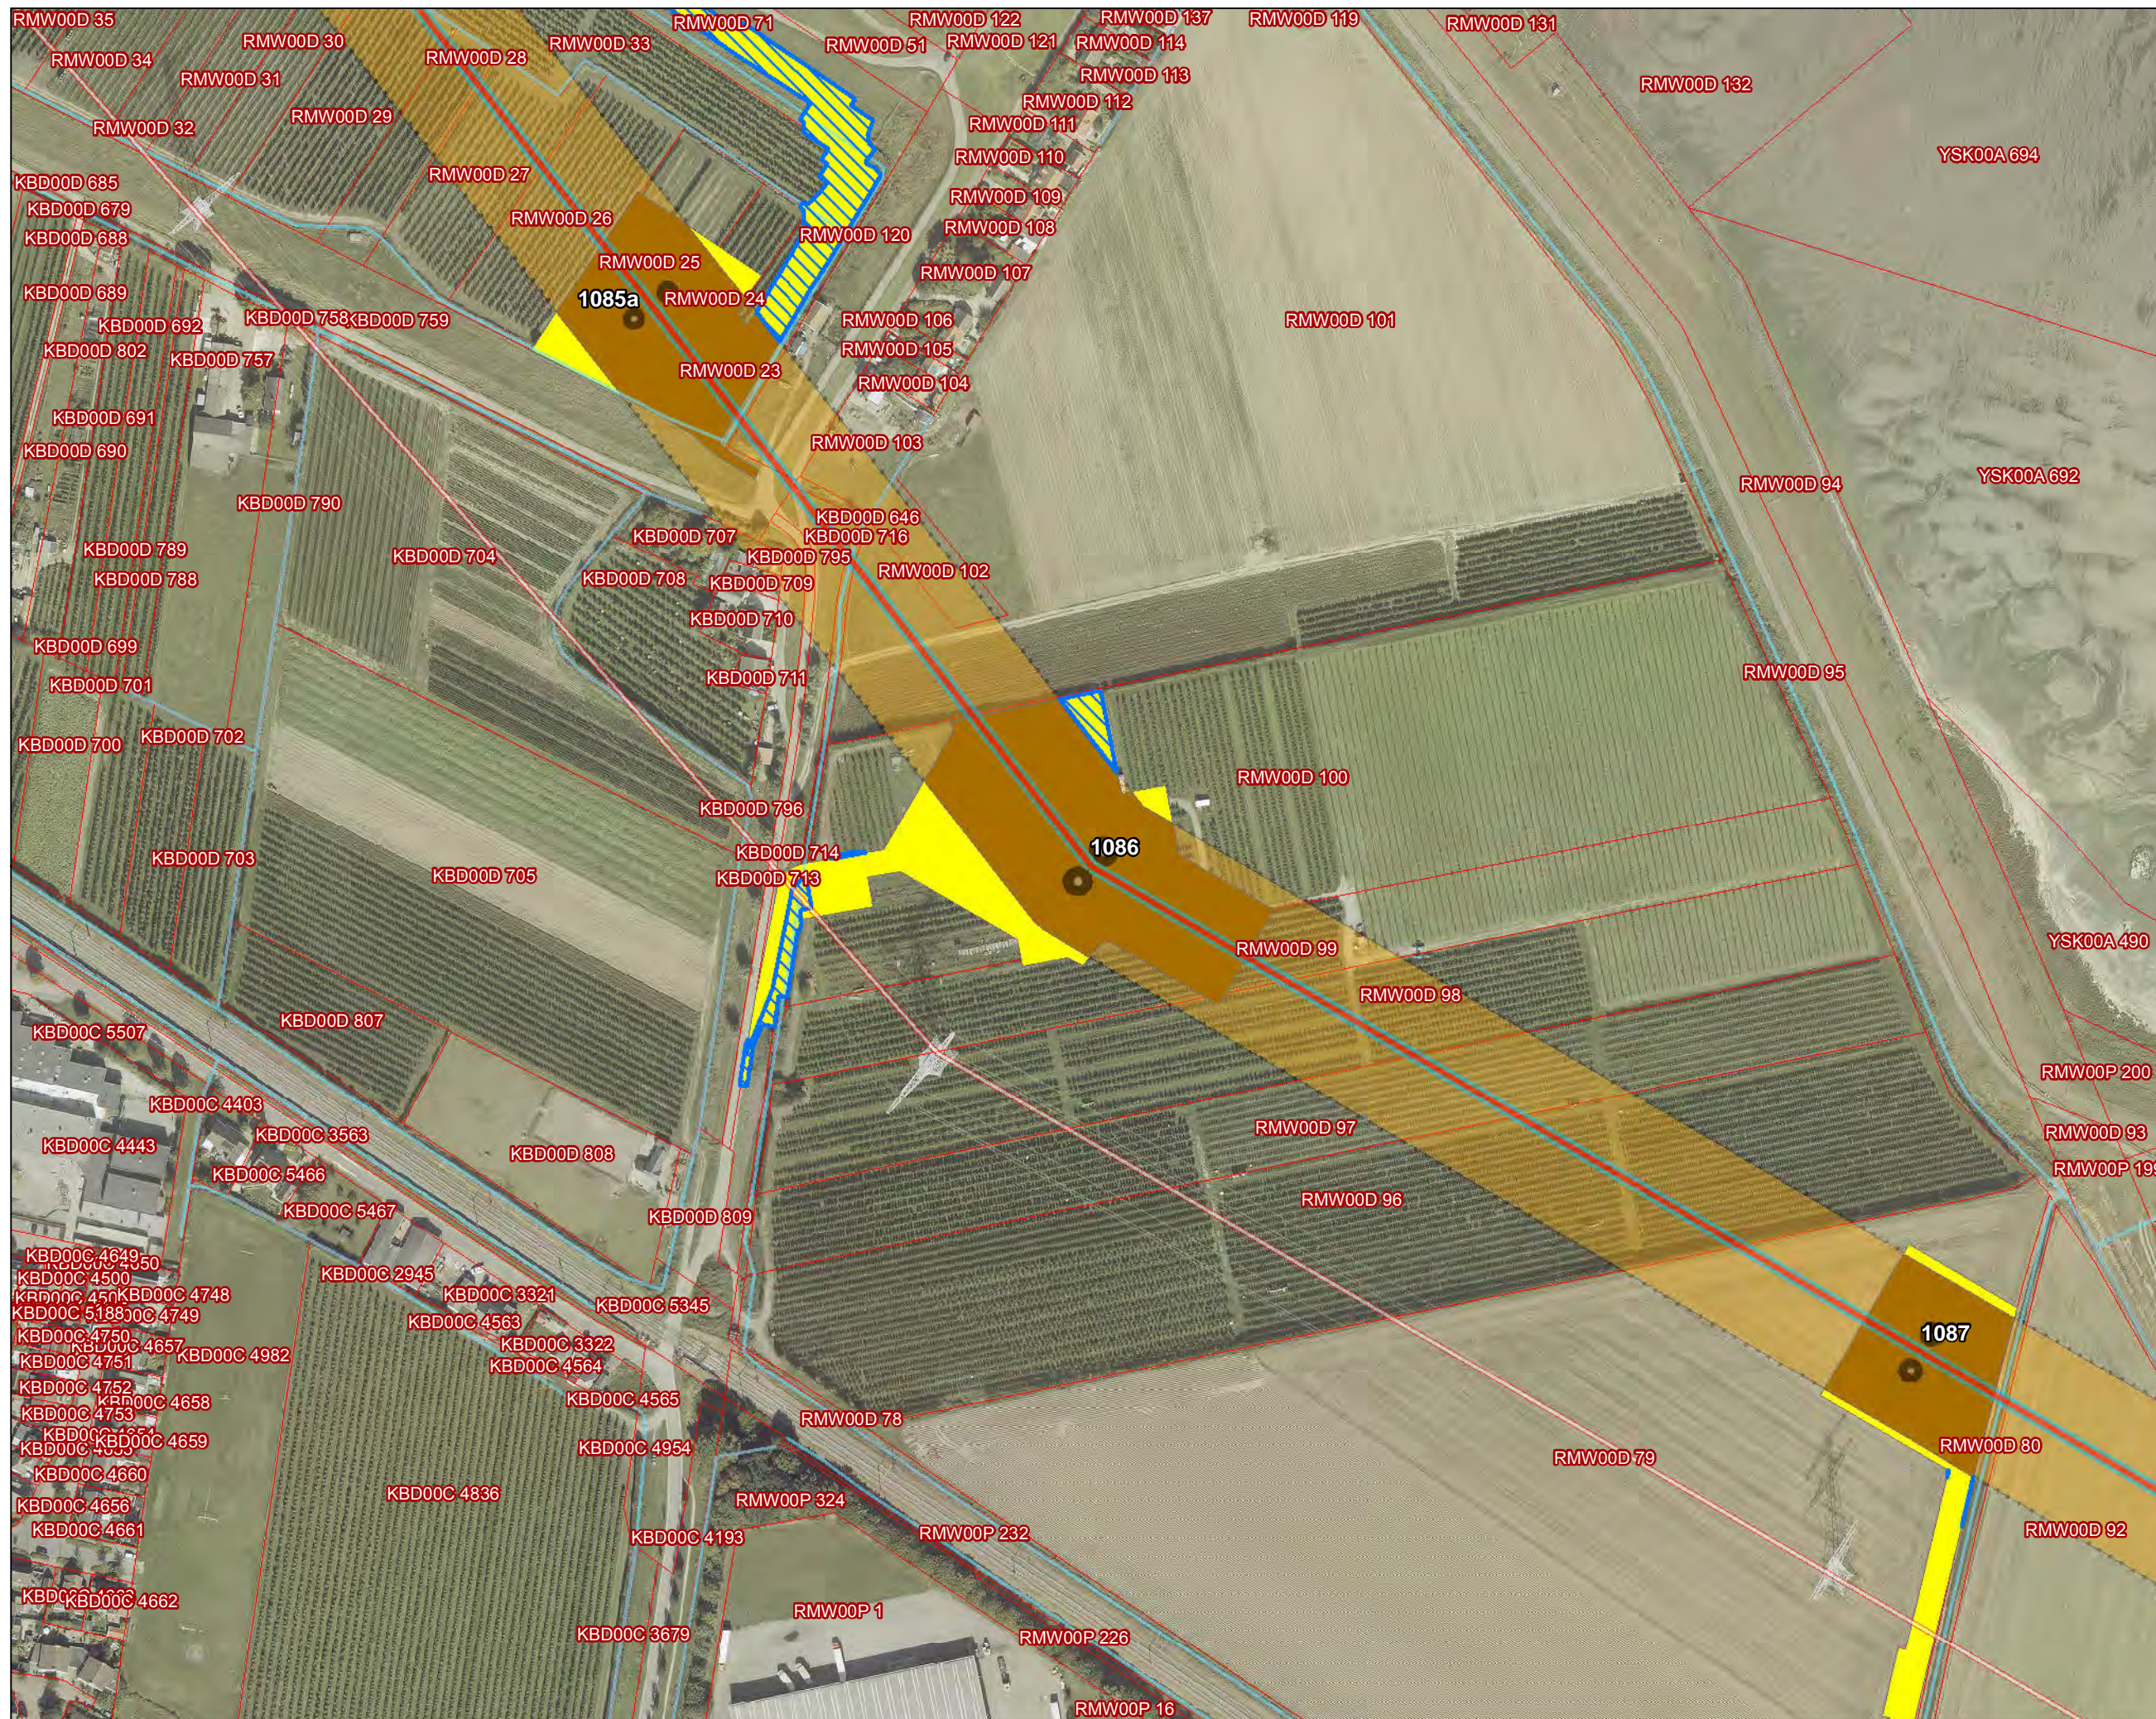


Versie	1	Datum	14-5-2020
Schaal	1:2.500	Formaat	A3
Kenmerk	A:\p_zw380\producten\trace\190117_Trace_Vergelijking_Werkterreinen\200501_IP_werkgrenzen_A3_mastlocaties_DDP.mxd		
0		100	
50		m	
		N	

Aan deze tekening kunnen geen rechten worden ontleend. © TenneT TSO B.V.

**Legenda**



- Combi 380kV / 150kV
- Fundaties
- Pylonen
- 380kV bestaand
- Wijzigingen buiten IP
- Waterlopen
- Werkterrein binnen IP
- Werkterrein buiten IP
- IP en voorlopig IP

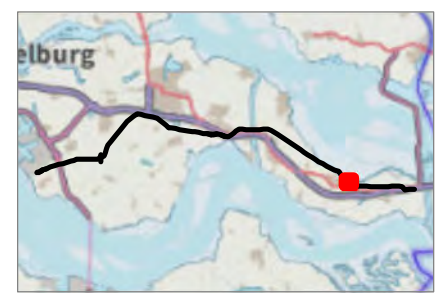



Versie	1	Datum	14-5-2020
Schaal	1:2.500	Formaat	A3
Kenmerk	A:\p_zw380\producten\trace\190117_Trace_Vergelijking_Werkterreinen\200501_IP_werkgrenzen_A3_mastlocaties_ODP.mxd		
0 50 100 m			
Aan deze tekening kunnen geen rechten worden ontleend. © TenneT TSO B.V.			

**Legenda**

-  Combi 380kV / 150kV
-  Fundaties
-  Pylonen
-  380kV bestaand
-  Wijzigingen buiten IP
-  Waterlopen
-  Werkterrein binnen IP
-  Werkterrein buiten IP
-  IP en voorlopig IP

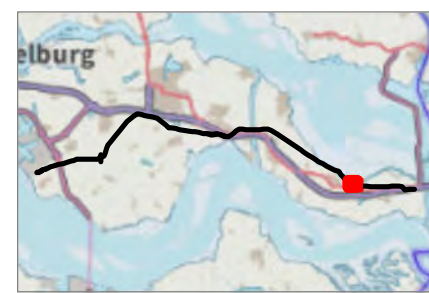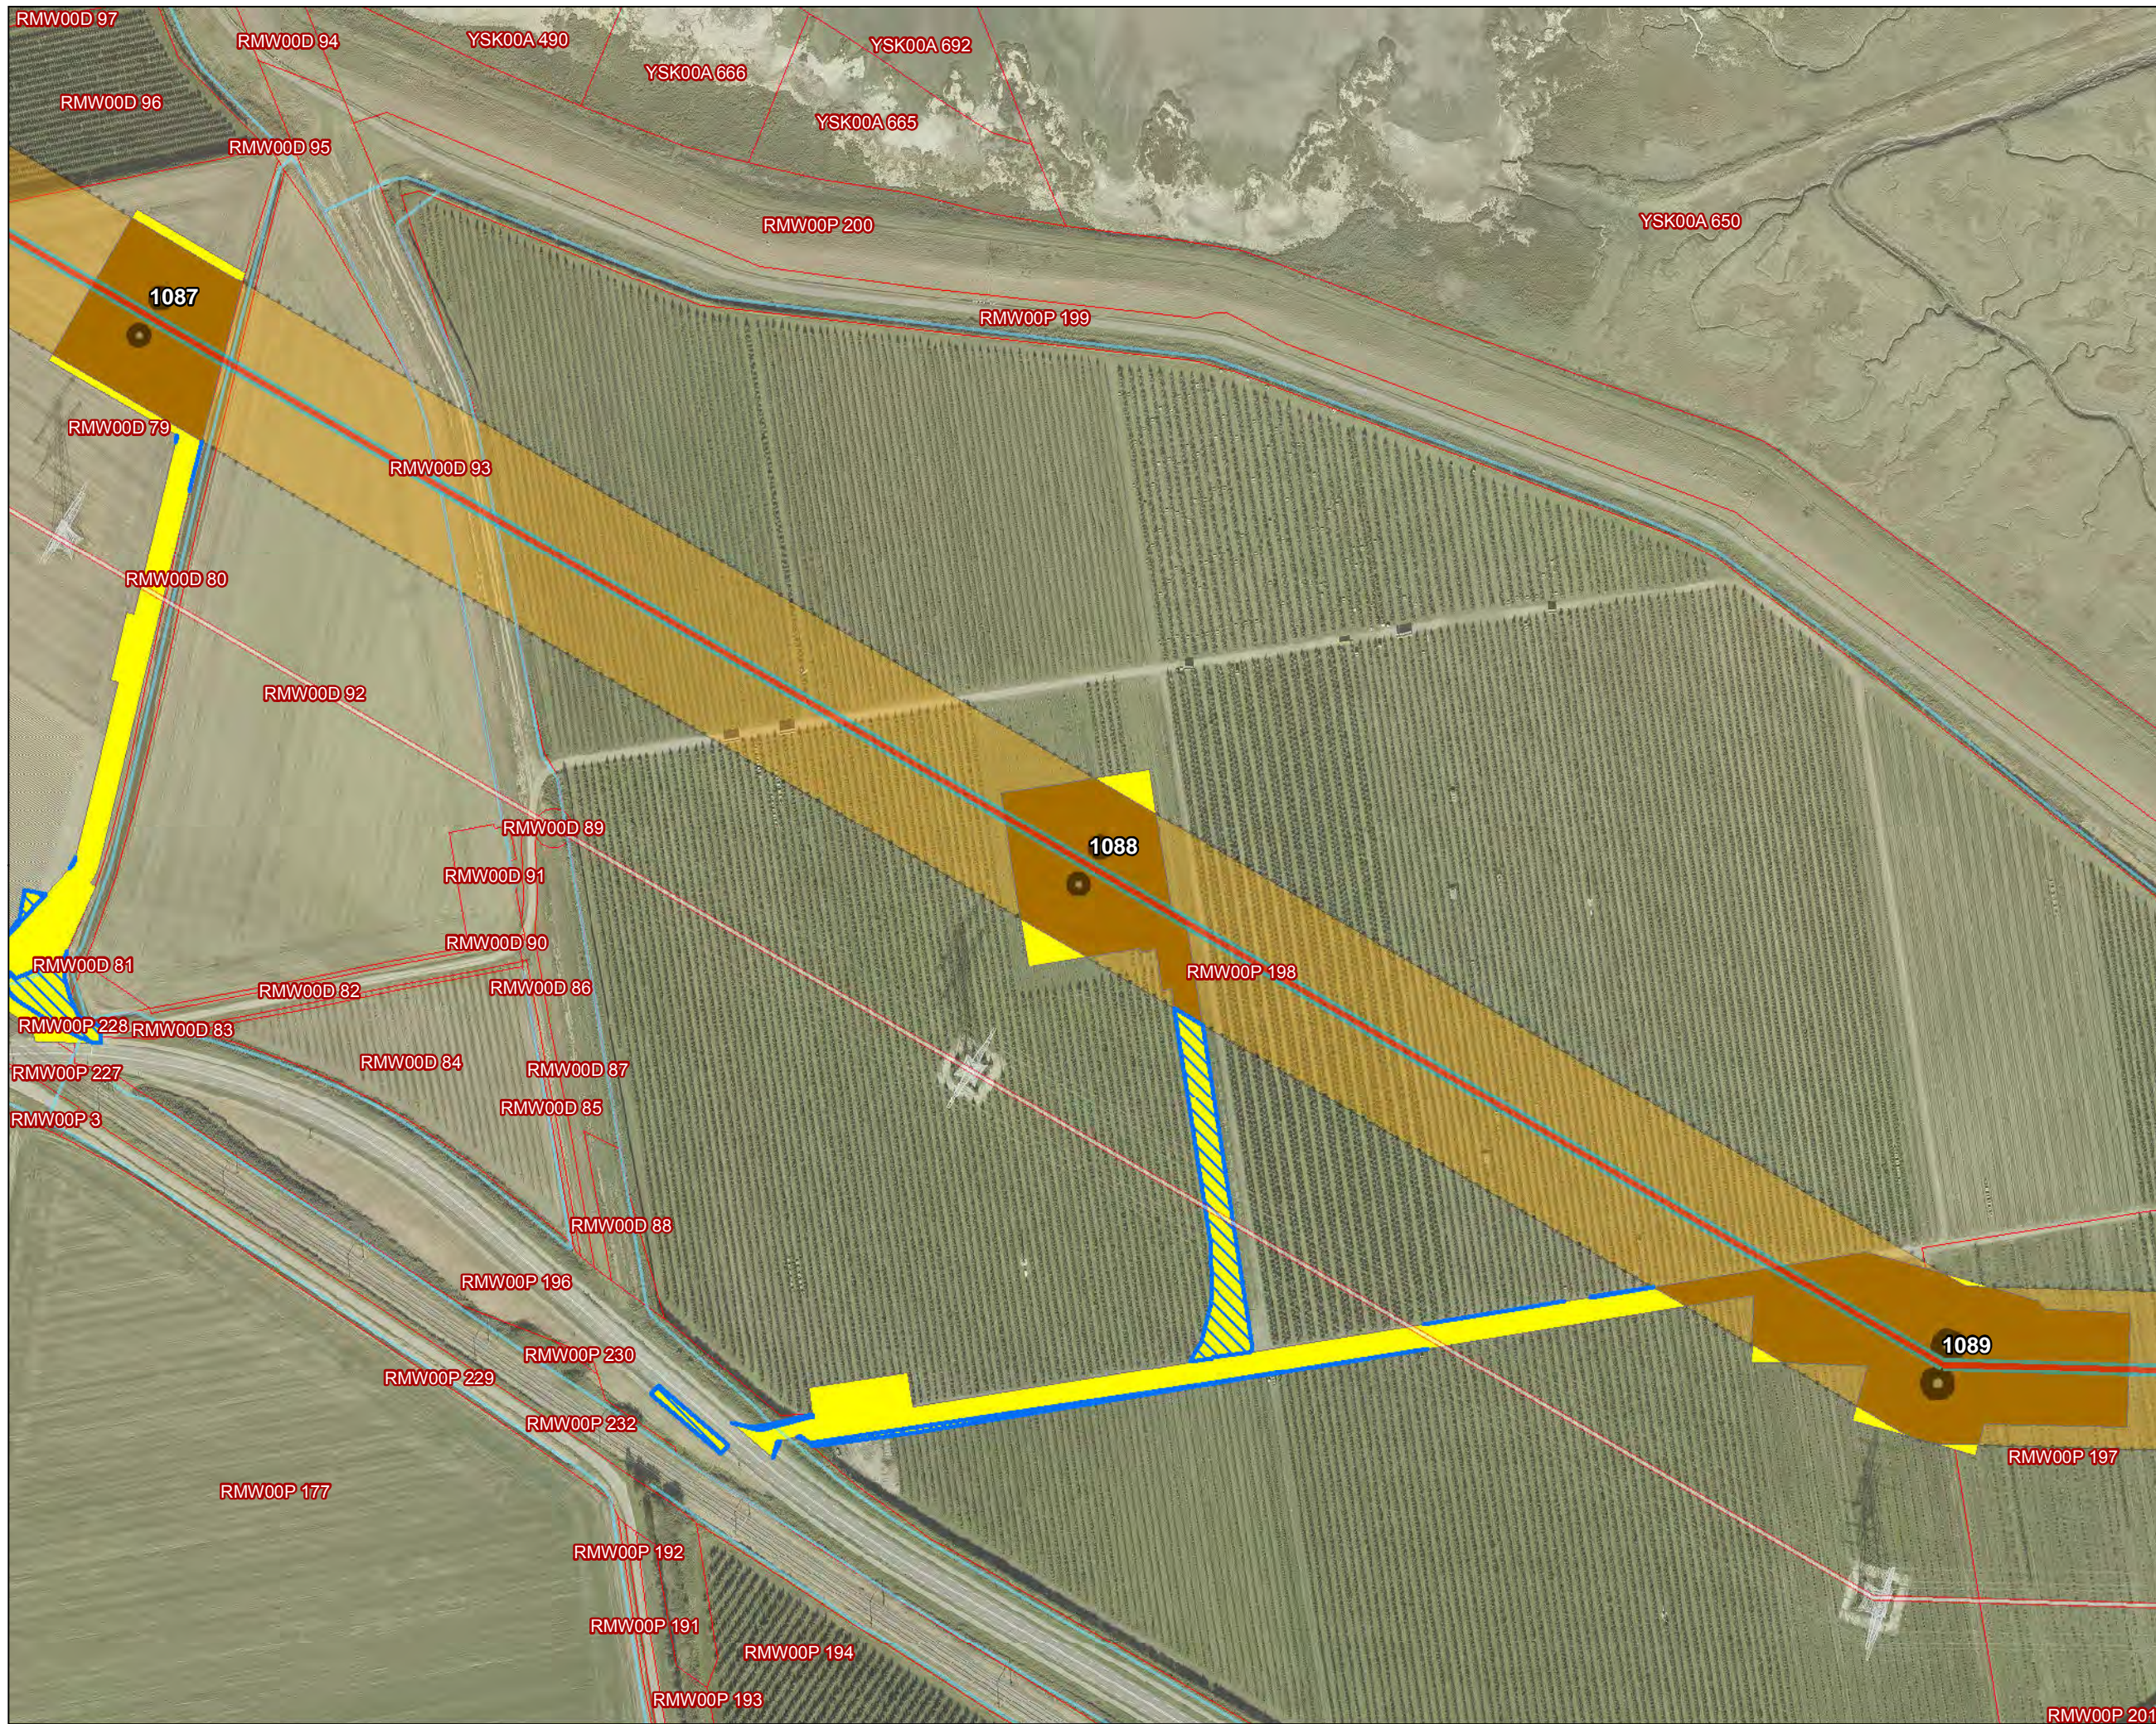



Versie	1	Datum	14-5-2020
Schaal	1:2.500	Formaat	A3
Kenmerk	A:\p_w380\producten\trace\190117_Trace_Vergelijking_Werkterreinen\200501_IP_werkgrenzen_A3_mastlocaties_DDP.mxd		

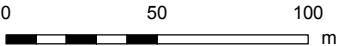Aan deze tekening kunnen geen rechten worden ontleend. © TenneT TSO B.V.

**Legenda**


-  Combi 380kV / 150kV
-  Fundaties
-  Pylonen
-  380kV bestaand
-  Wijzigingen buiten IP
-  Waterlopen
-  Werkterrein binnen IP
-  Werkterrein buiten IP
-  IP en voorlopig IP

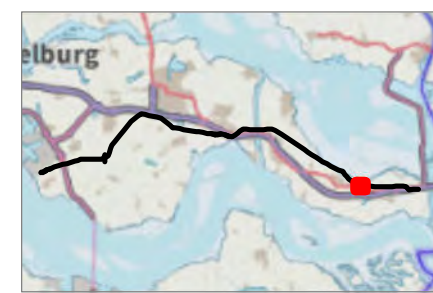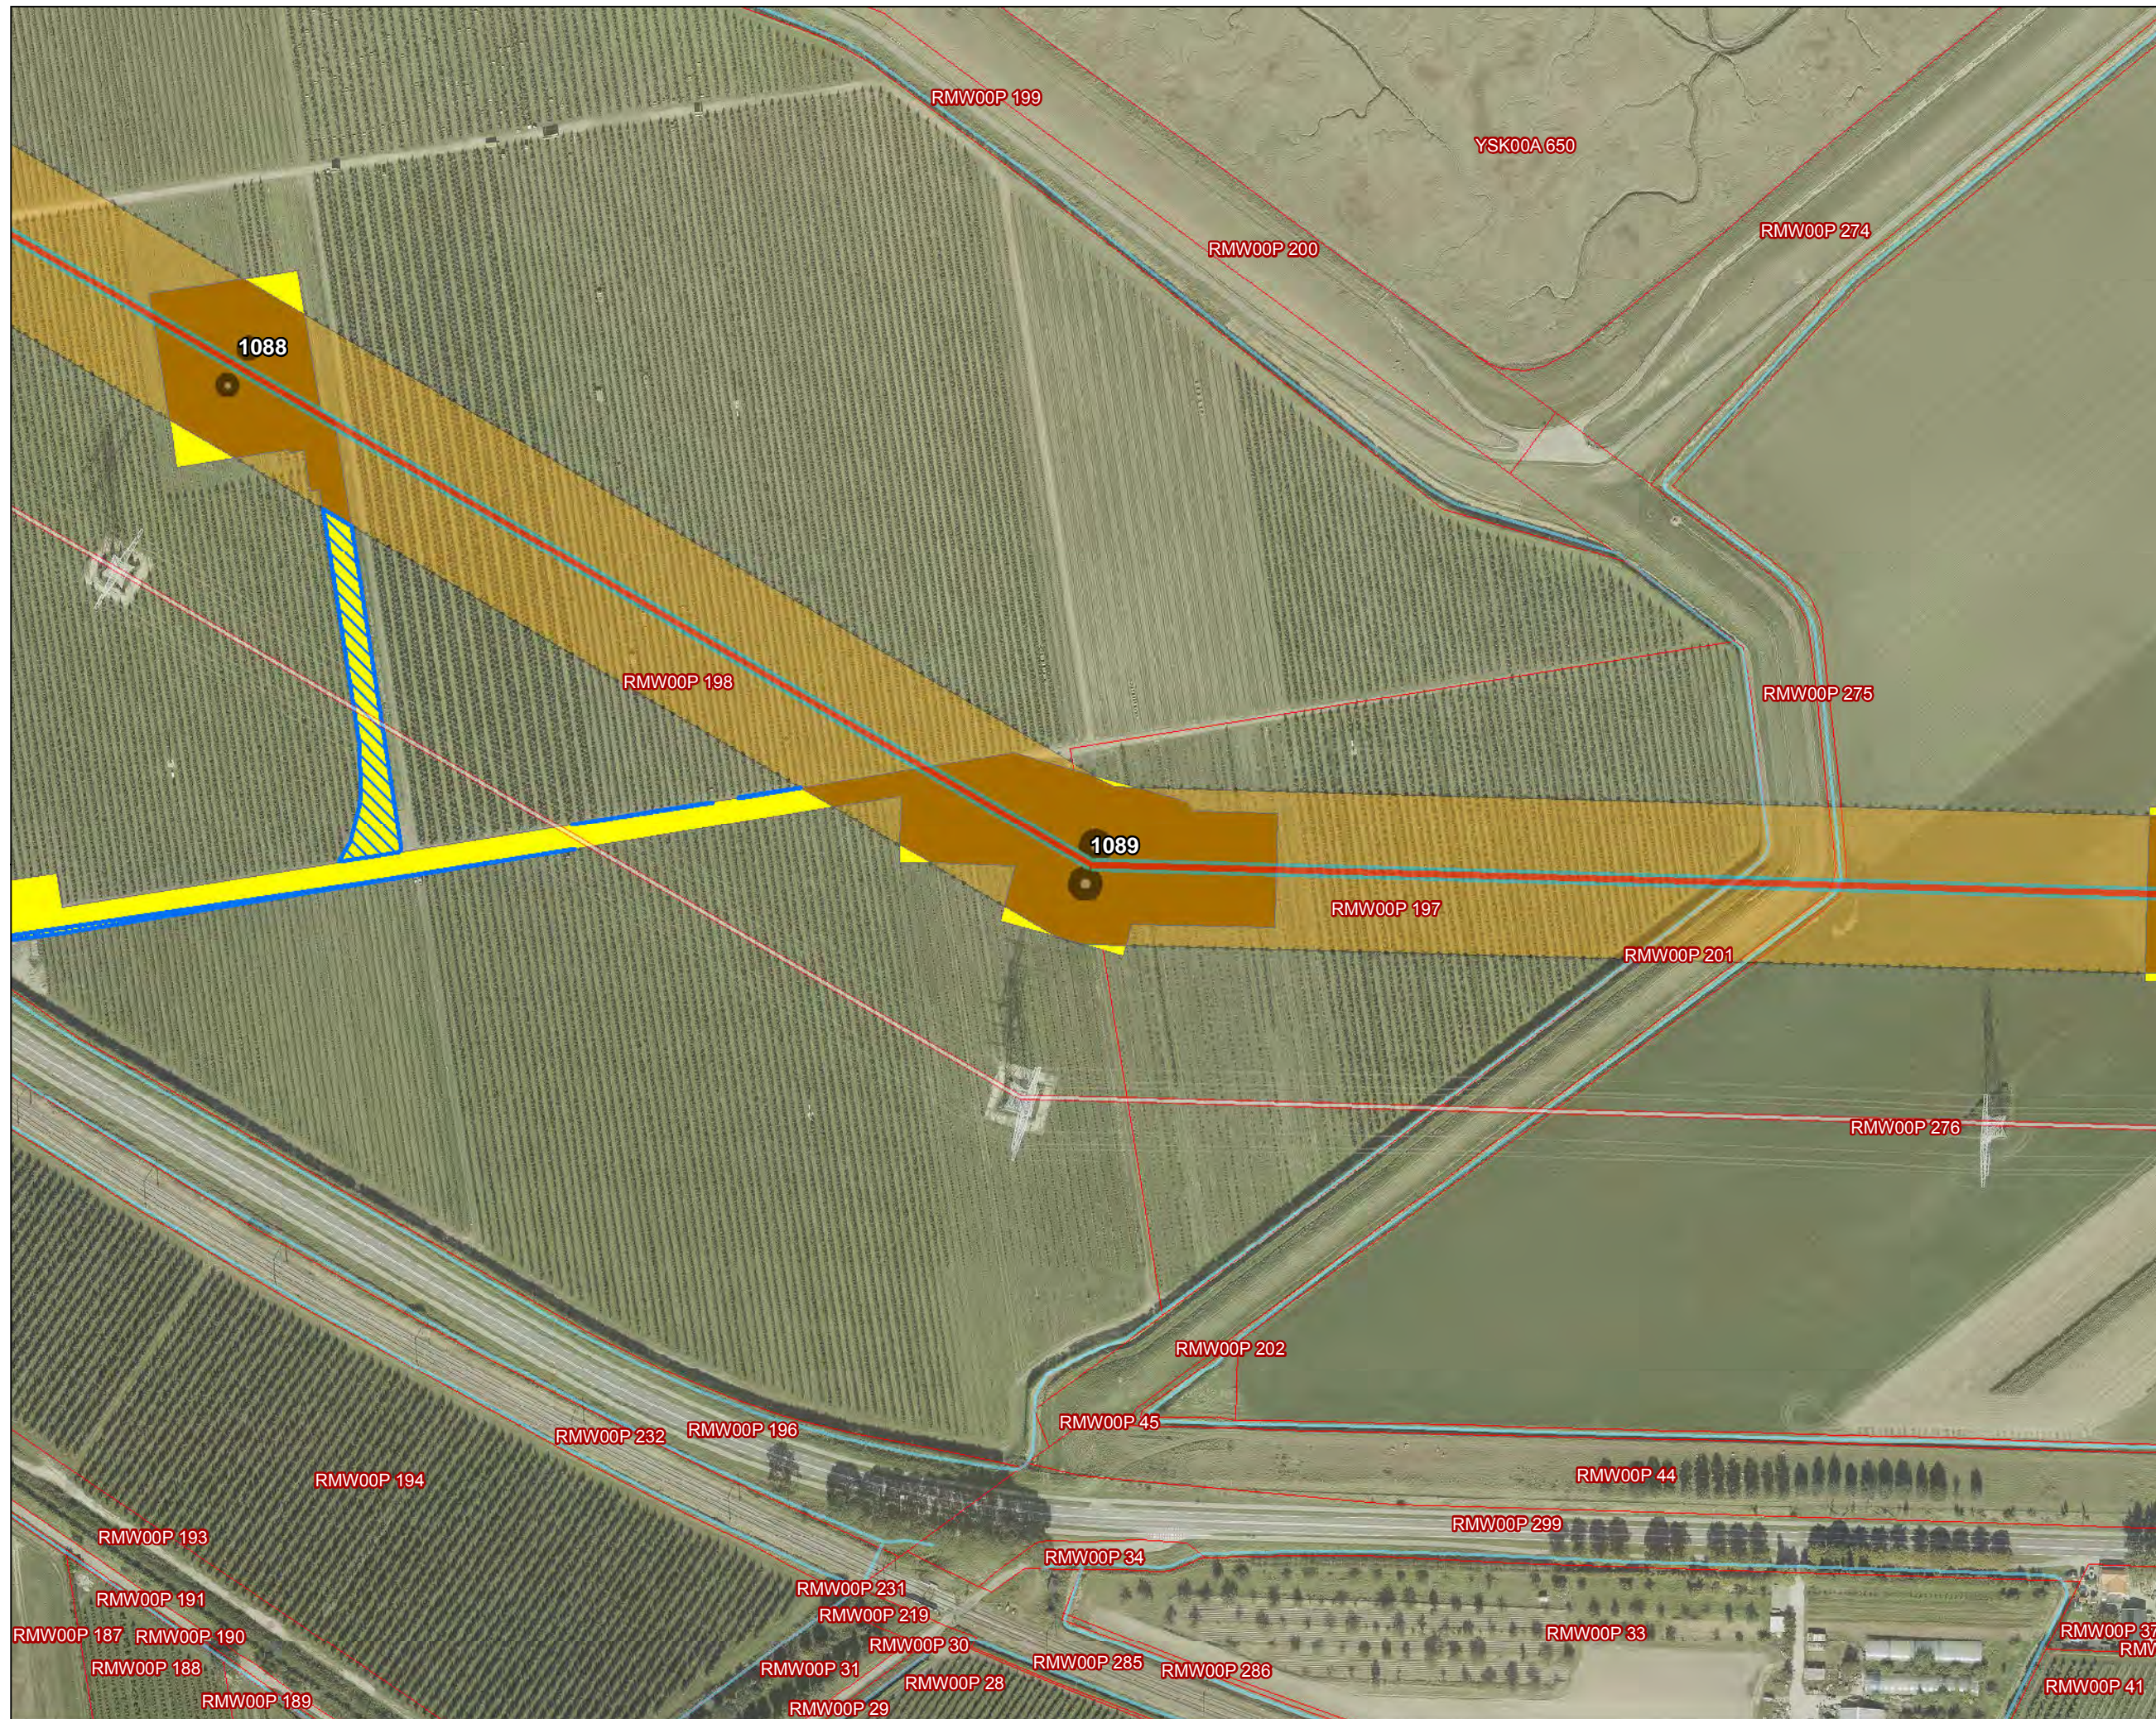

Versie	1	Datum	14-5-2020
Schaal	1:2.500	Formaat	A3
Kenmerk	A:\p_zw380\producten\trace\190117_Trace_Vergelijking_Werkterreinen\200501_p_werkgrenzen_A3_mastlocaties_DDP.mxd		
0		50	100
		m	
		N	
Aan deze tekening kunnen geen rechten worden ontleend. © TenneT TSO B.V.			

**Legenda**



-  Combi 380kV / 150kV
-  Fundaties
-  Pylonen
-  380kV bestaand
-  Wijzigingen buiten IP
-  Waterlopen
-  Werkterrein binnen IP
-  Werkterrein buiten IP
-  IP en voorlopig IP

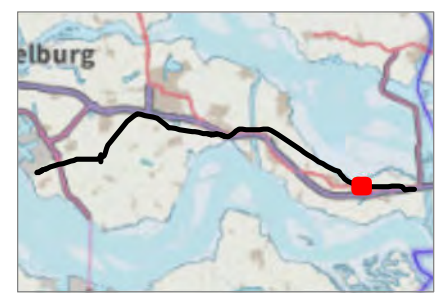

Versie	1	Datum	14-5-2020
Schaal	1:2.500	Formaat	A3
Kenmerk	A:\p_zw380\producten\trace\190117_Trace_Vergelijking_Werkterreinen\200501_IP_werkgrenzen_A3_mastlocaties_DDP.mxd		
0 50 100		m	
		N	
Aan deze tekening kunnen geen rechten worden ontleend. © TenneT TSO B.V.			

**Legenda**

- Combi 380kV / 150kV
- Fundaties
- Pylonen
- 380kV bestaand
- Wijzigingen buiten IP
- Waterlopen
- Werkterrein binnen IP
- Werkterrein buiten IP
- IP en voorlopig IP

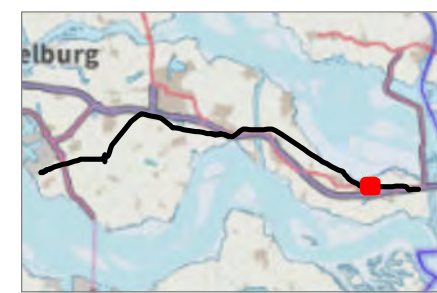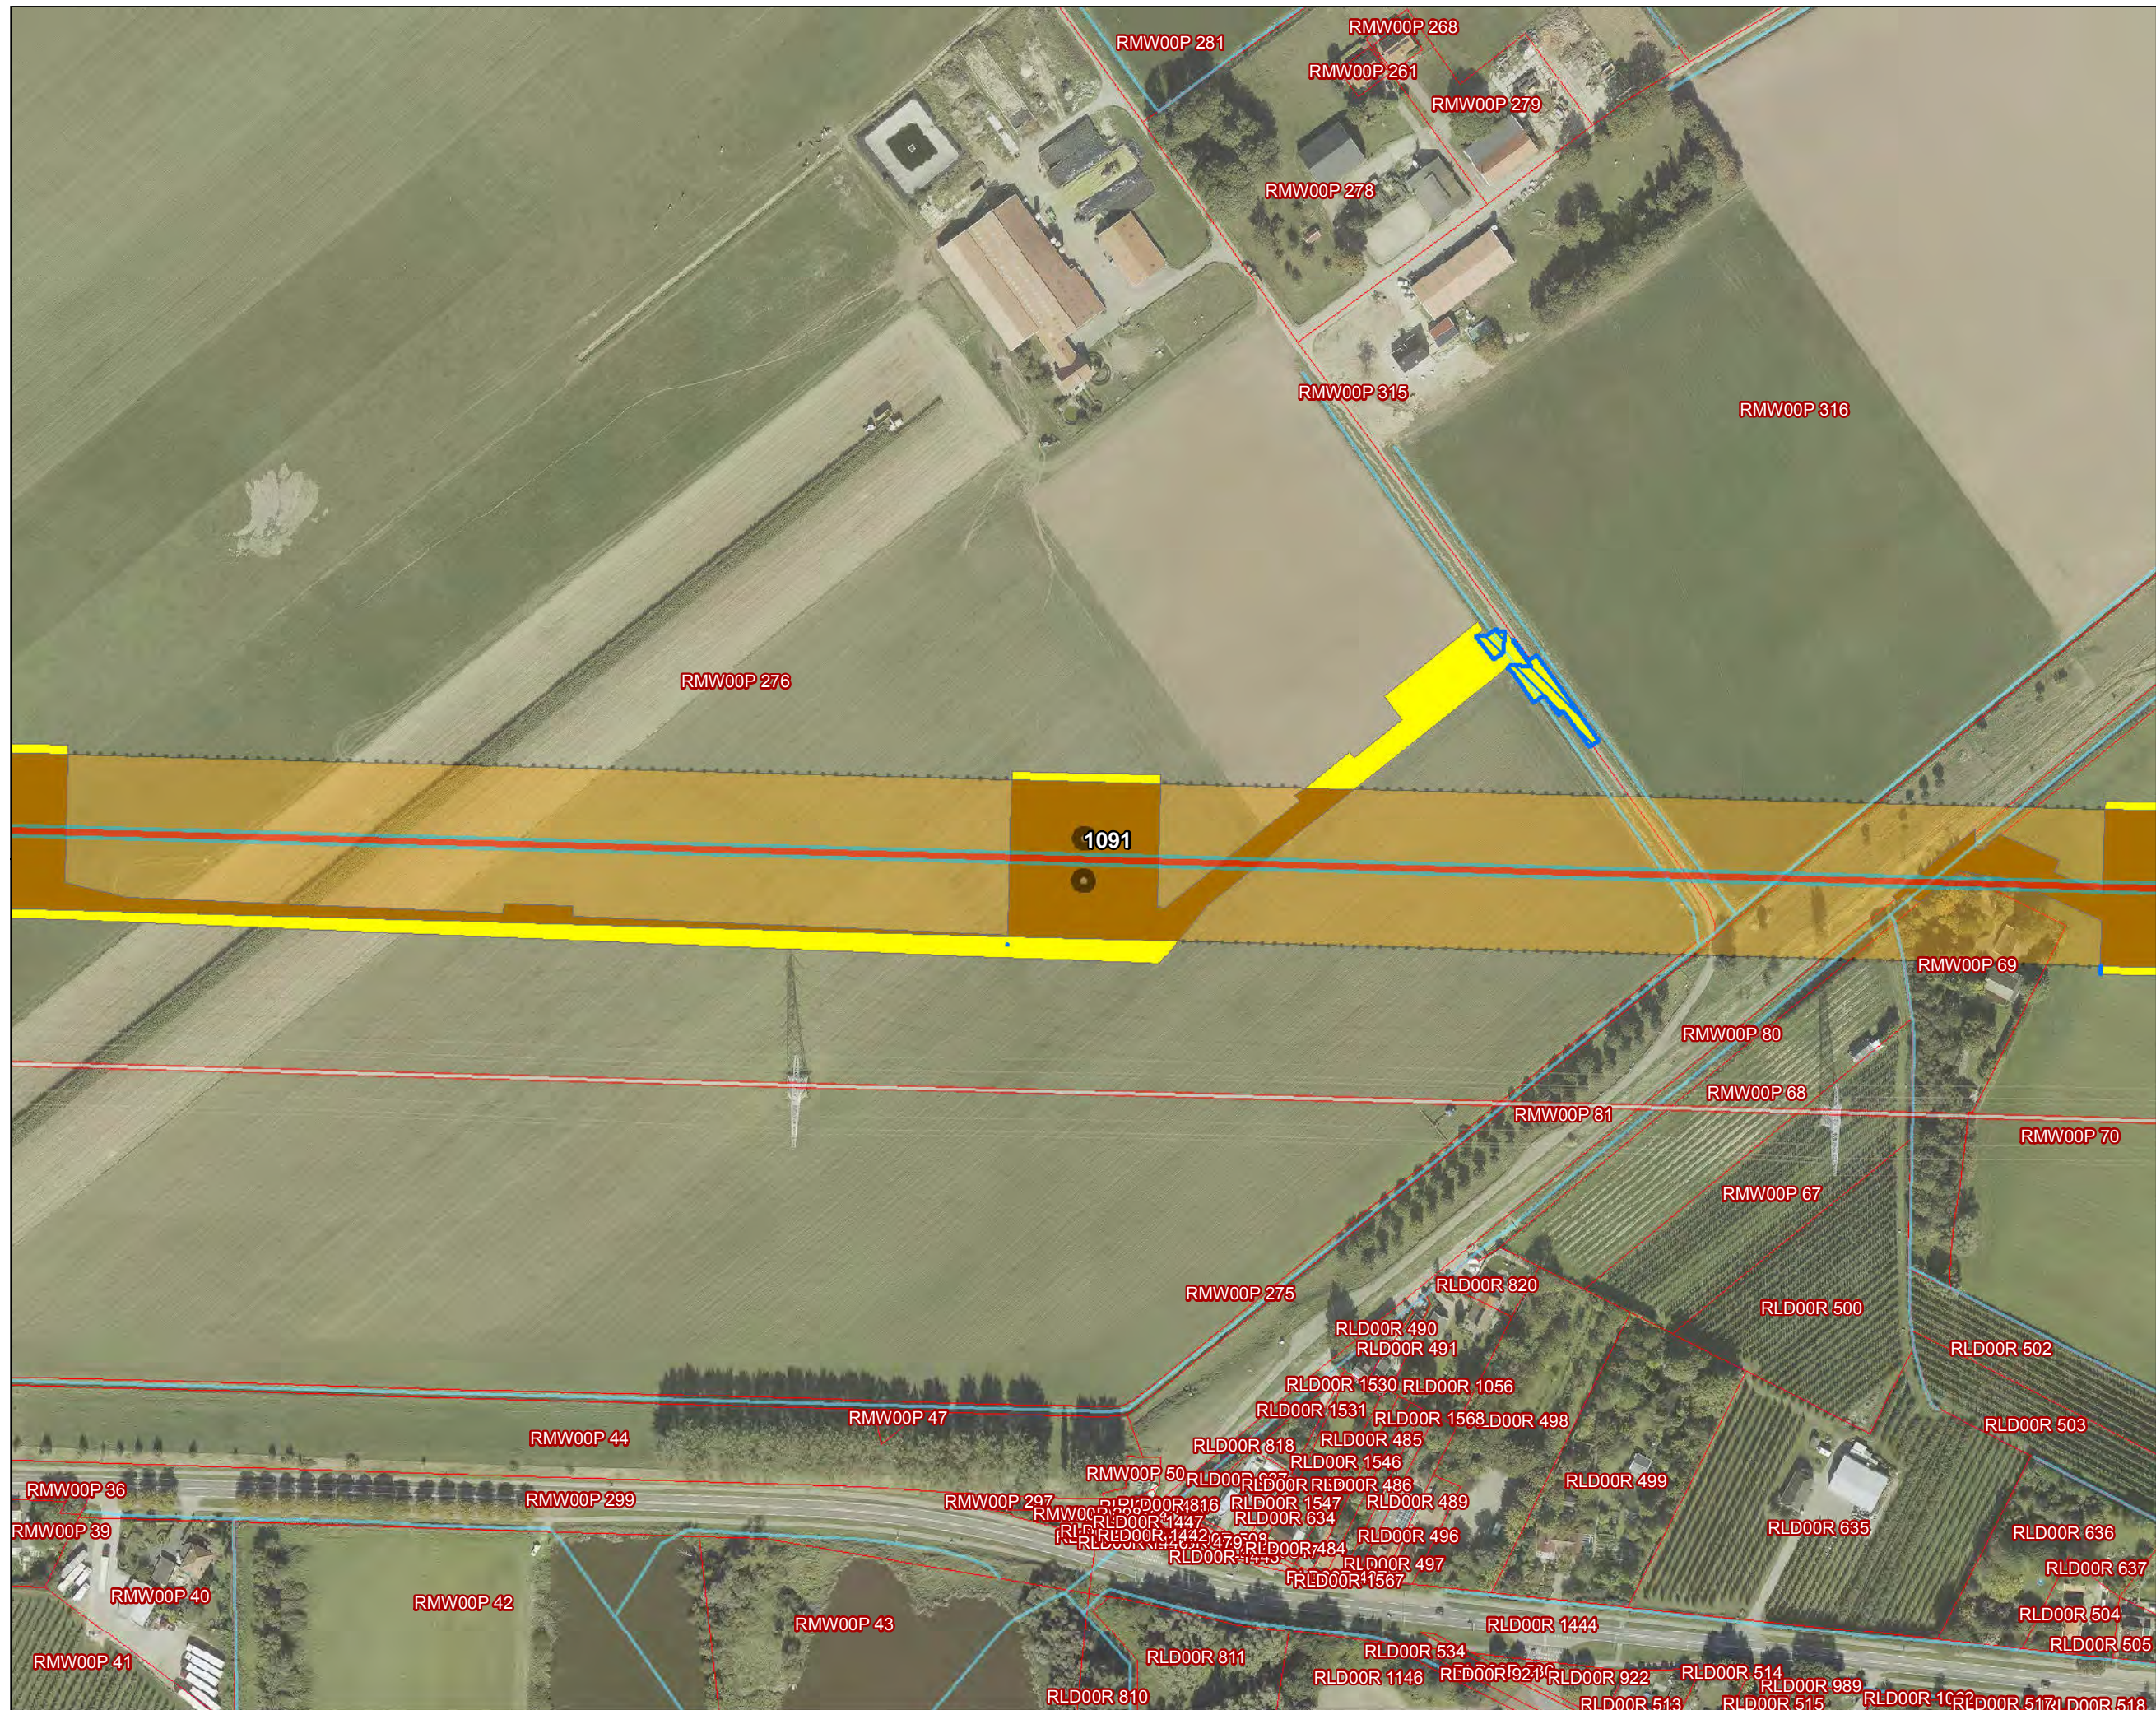


Versie	1	Datum	14-5-2020
Schaal	1:2.500	Formaat	A3
Kenmerk	A:\p_zw380\producten\trace\190117_Trace_Vergelijking_Werkterreinen\200501_p_werkgrenzen_A3_mastlocaties_DDP.mxd		
0		100	
50		m	
		N	

Aan deze tekening kunnen geen rechten worden ontleend. © TenneT TSO B.V.



**Legenda**


- Combi 380kV / 150kV
- Fundaties
- Pylonen
- 380kV bestaand
- Wijzigingen buiten IP
- Waterlopen
- Werkterrein binnen IP
- Werkterrein buiten IP
- IP en voorlopig IP

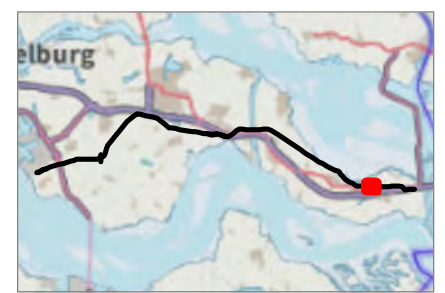


Versie	1	Datum	14-5-2020
Schaal	1:2.500	Formaat	A3
Kenmerk	A:\p_zw380\producten\trace\190117_Trace_Vergelijking_Werkterreinen\200501_ip_werkgrenzen_A3_mastlocaties_DDP.mxd		
0 50 100 m			
Aan deze tekening kunnen geen rechten worden ontleend. © TenneT TSO B.V.			

**Legenda**



-  Combi 380kV / 150kV
-  Fundaties
-  Pylonen
-  380kV bestaand
-  Wijzigingen buiten IP
-  Waterlopen
-  Werkterrein binnen IP
-  Werkterrein buiten IP
-  IP en voorlopig IP

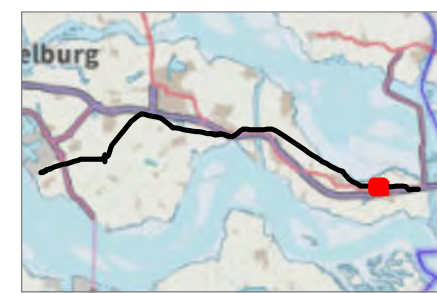

Versie	1	Datum	14-5-2020
Schaal	1:2.500	Formaat	A3
Kenmerk	A:\p_zw380\producten\trace\190117_Trace_Vergelijking_Werkterreinen\200501_IP_werkgrenzen_A3_mastlocaties_DDP.mxd		
0 50 100 m			
Aan deze tekening kunnen geen rechten worden ontleend. © TenneT TSO B.V.			


**Legenda**

-  Combi 380kV / 150kV
-  Fundaties
-  Pylonen
-  380kV bestaand
-  Wijzigingen buiten IP
-  Waterlopen
-  Werkterrein binnen IP
-  Werkterrein buiten IP
-  IP en voorlopig IP

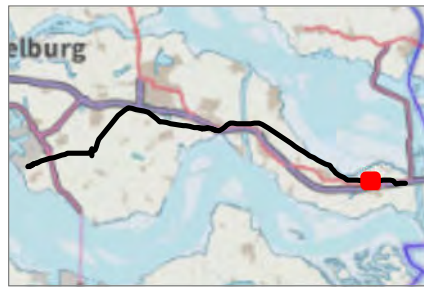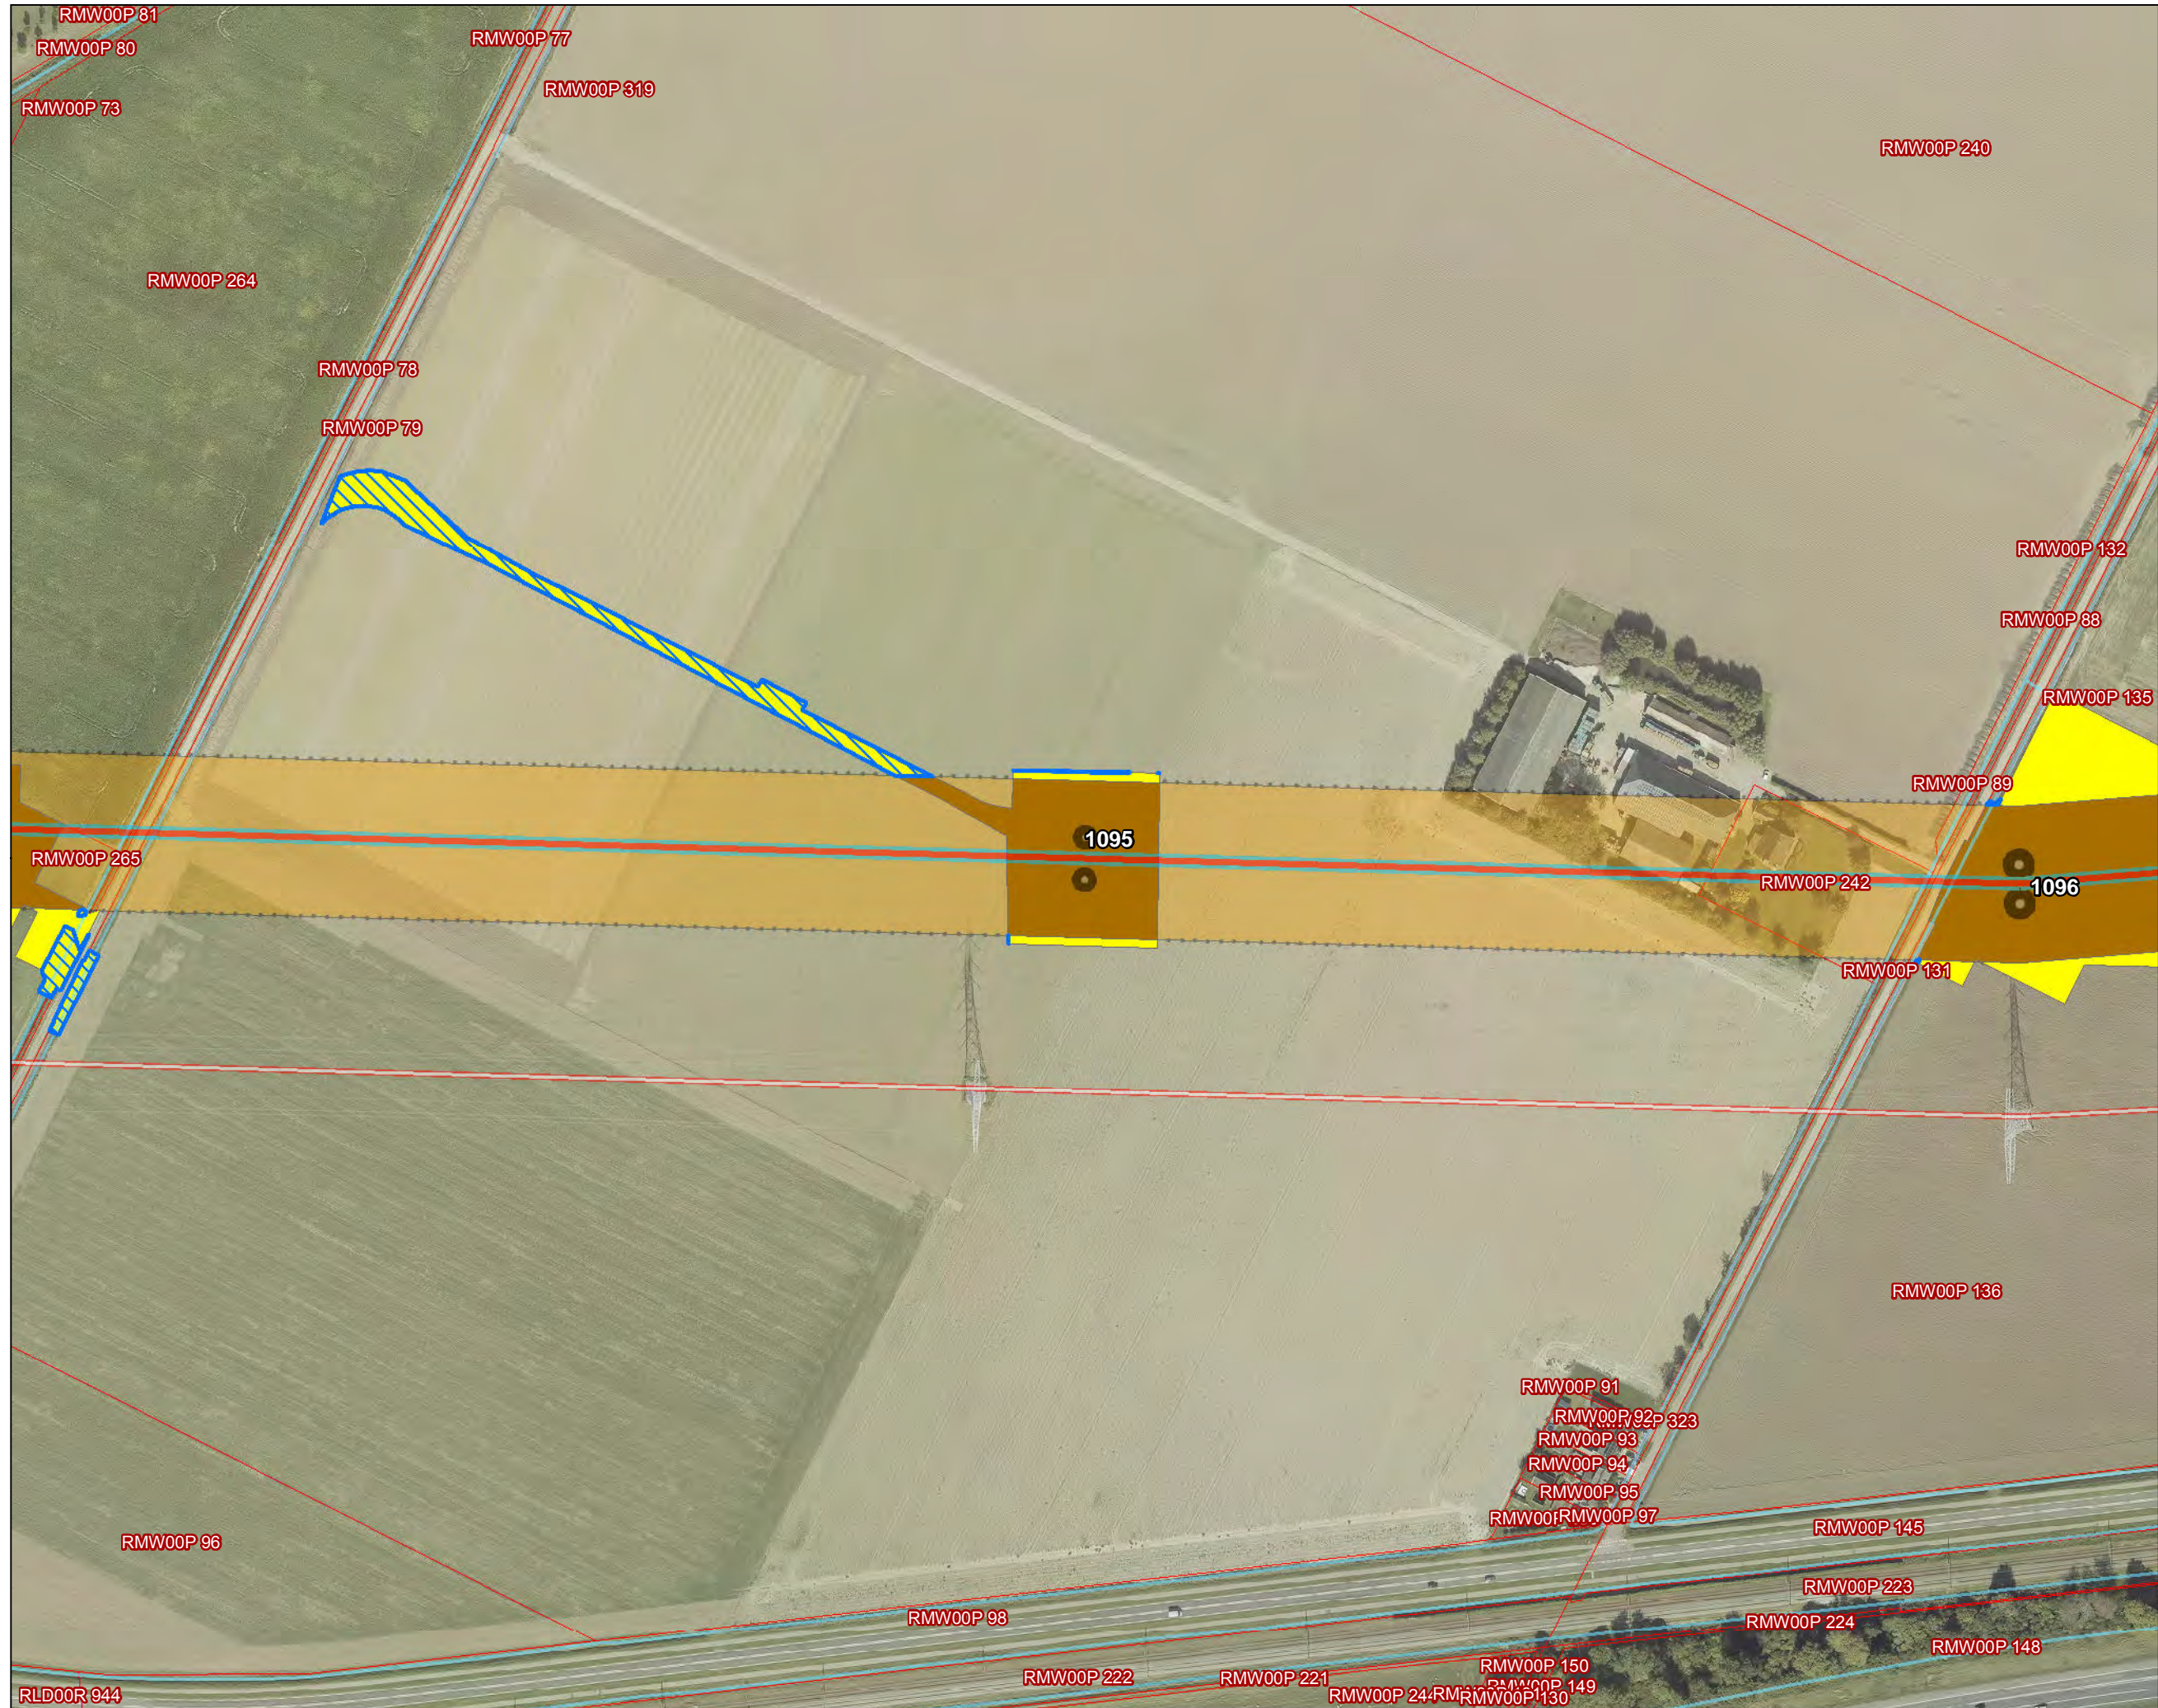


Versie	1	Datum	14-5-2020
Schaal	1:2.500	Formaat	A3

Kenmerk A:\p\_zw380\producten\trace\190117\_Trace\_Vergelijking\_Werkterreinen\200501\_IP\_werkgrenzen\_A3\_mastlocaties\_DDP.mxd

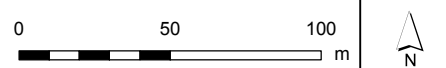

**Legenda**

- Combi 380kV / 150kV
- Fundaties
- Pylonen
- 380kV bestaand
- Wijzigingen buiten IP
- Waterlopen
- Werkterrein binnen IP
- Werkterrein buiten IP
- IP en voorlopig IP


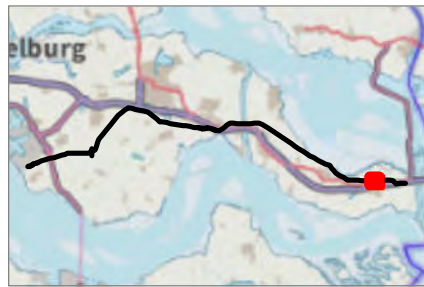


Versie	1	Datum	14-5-2020
Schaal	1:2.500	Formaat	A3
Kenmerk	A:\p_zw380\producten\trace\190117_Trace_Vergelijking_Werkterreinen\200501_p_werkgrenzen_A3_mastlocaties_DDP.mxd		
0		50	100
		m	
		N	

Aan deze tekening kunnen geen rechten worden ontleend. © TenneT TSO B.V.

Legenda

-  Combi 380kV / 150kV
-  Fundaties
-  Pylonen
-  380kV bestaand
-  Wijzigingen buiten IP
-  Waterlopen
-  Werkterrein binnen IP
-  Werkterrein buiten IP
-  IP en voorlopig IP

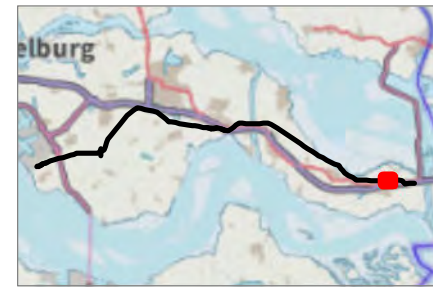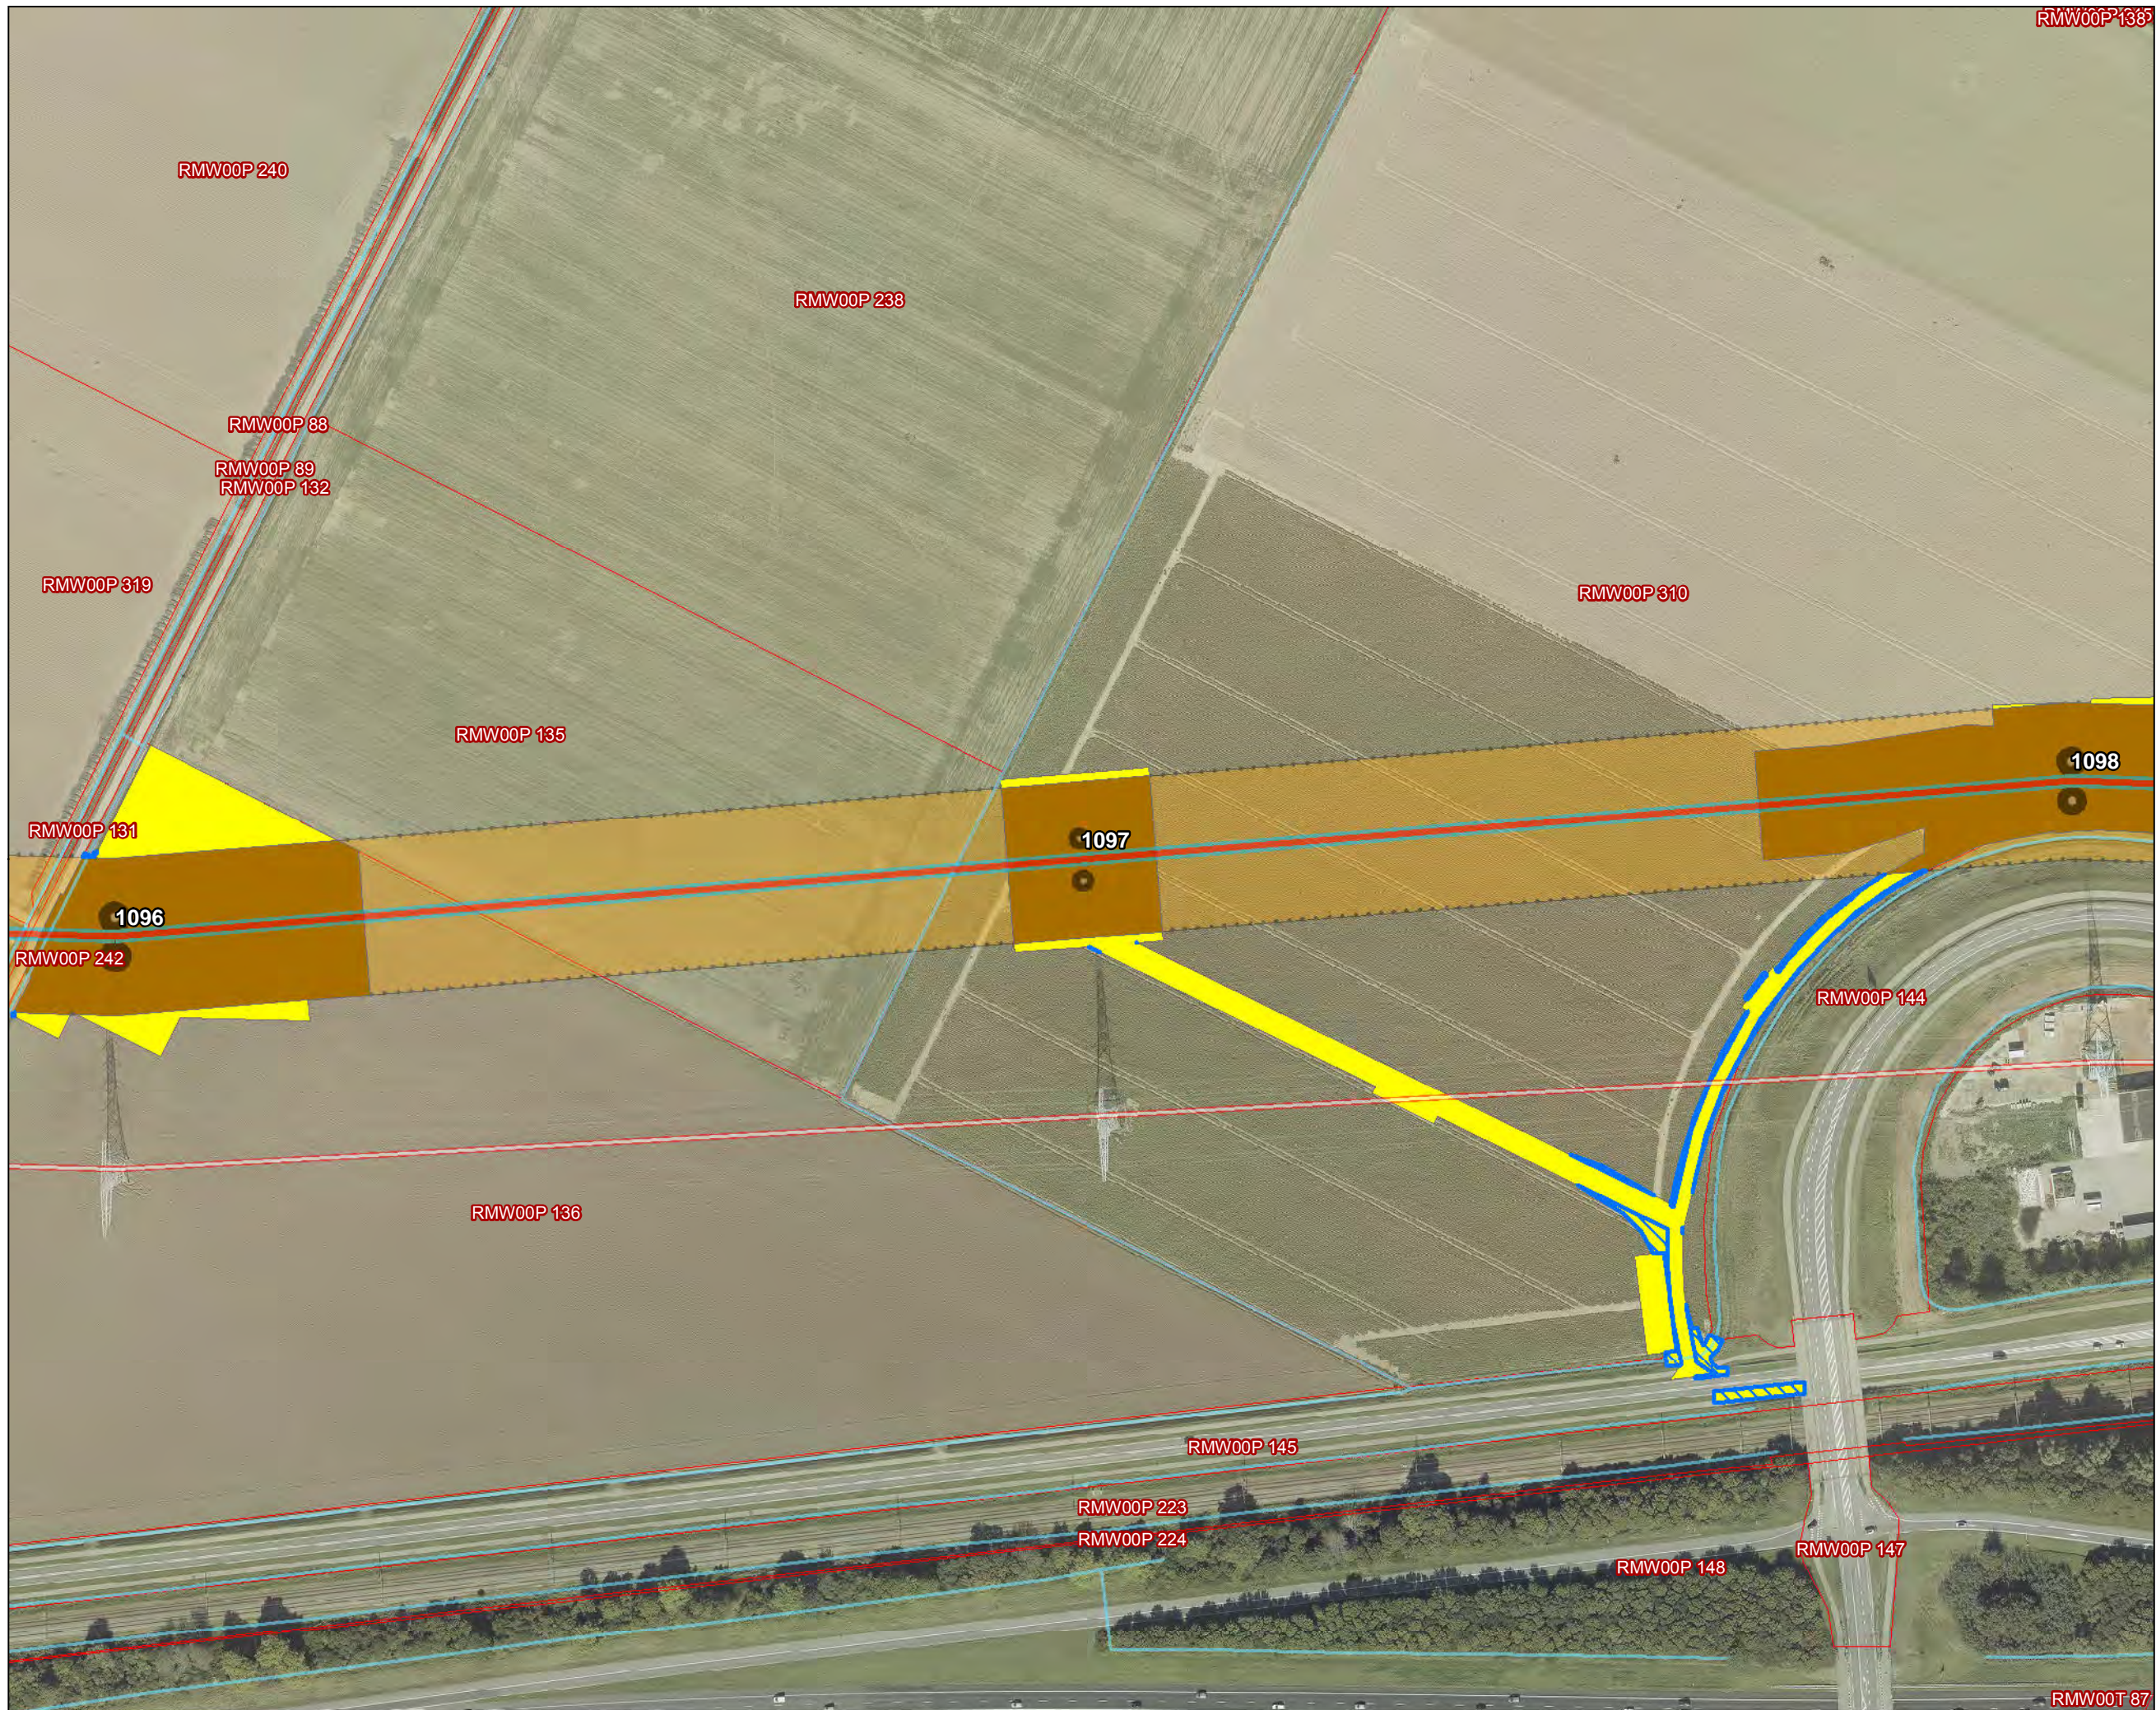

Versie	1	Datum	14-5-2020
Schaal	1:2.500	Formaat	A3

Kenmerk A:\p\_zw380\producten\trace\190117\_Trace\_Vergelijking\_Werkterreinen\200501\_ip\_werkgrenzen\_A3\_mastlocaties\_DDP.mxd





Aan deze tekening kunnen geen rechten worden ontleend. © TenneT TSO B.V.




Legenda

-  Combi 380kV / 150kV
-  Fundaties
-  Pylonen
-  380kV bestaand
-  Wijzigingen buiten IP
-  Waterlopen
-  Werkterrein binnen IP
-  Werkterrein buiten IP
-  IP en voorlopig IP

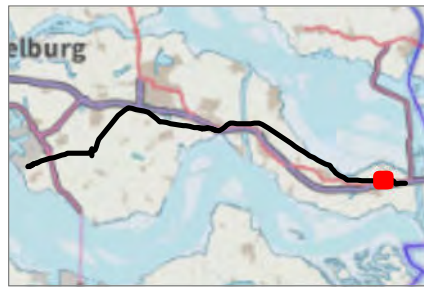
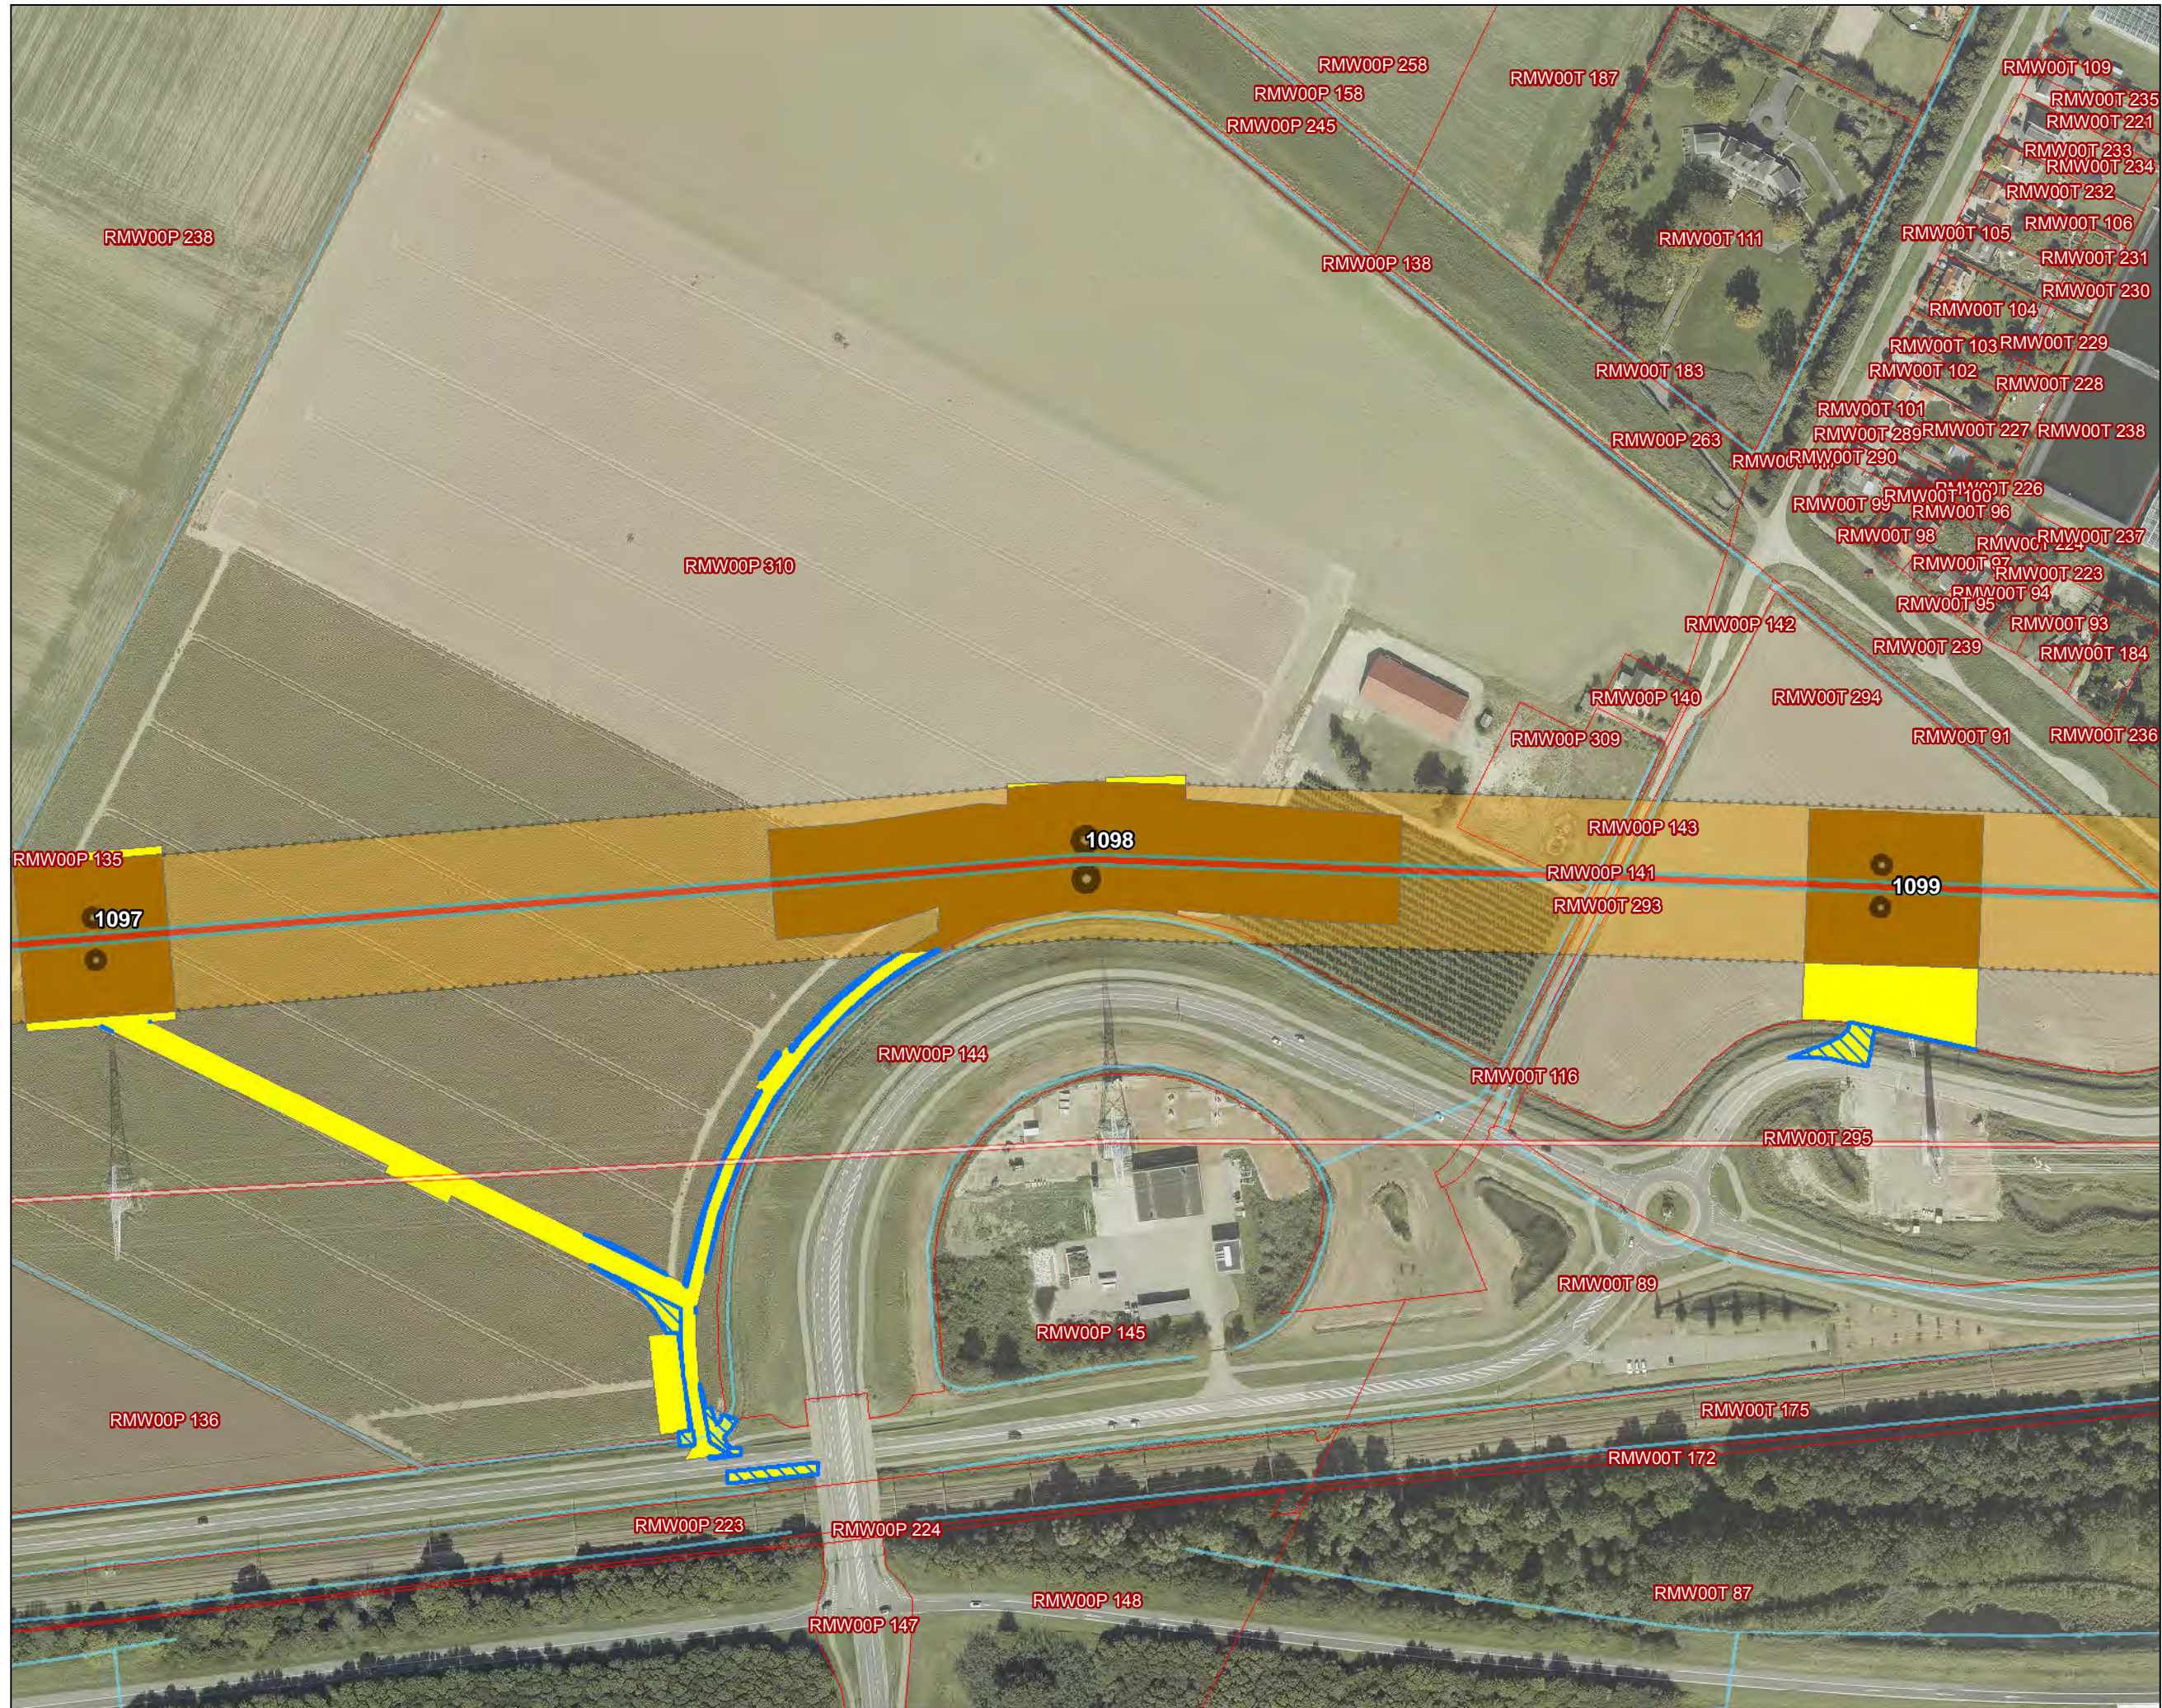


Versie	1	Datum	14-5-2020
Schaal	1:2.500	Formaat	A3
Kenmerk	A:\p_zw380\producten\trace\190117_Trace_Vergelijking_Werkterreinen\200501_IP_werkgrenzen_A3_mastlocaties_DDP.mxd		

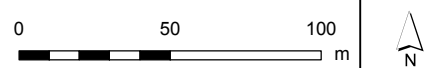


Legenda

- Combi 380kV / 150kV
- Fundaties
- Pylonen
- 380kV bestaand
- Wijzigingen buiten IP
- Waterlopen
- Werkterrein binnen IP
- Werkterrein buiten IP
- IP en voorlopig IP

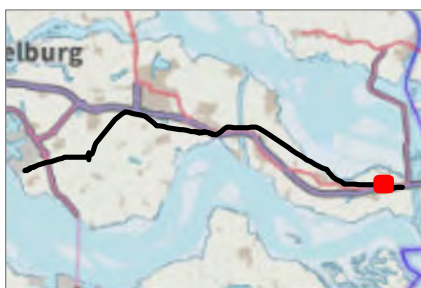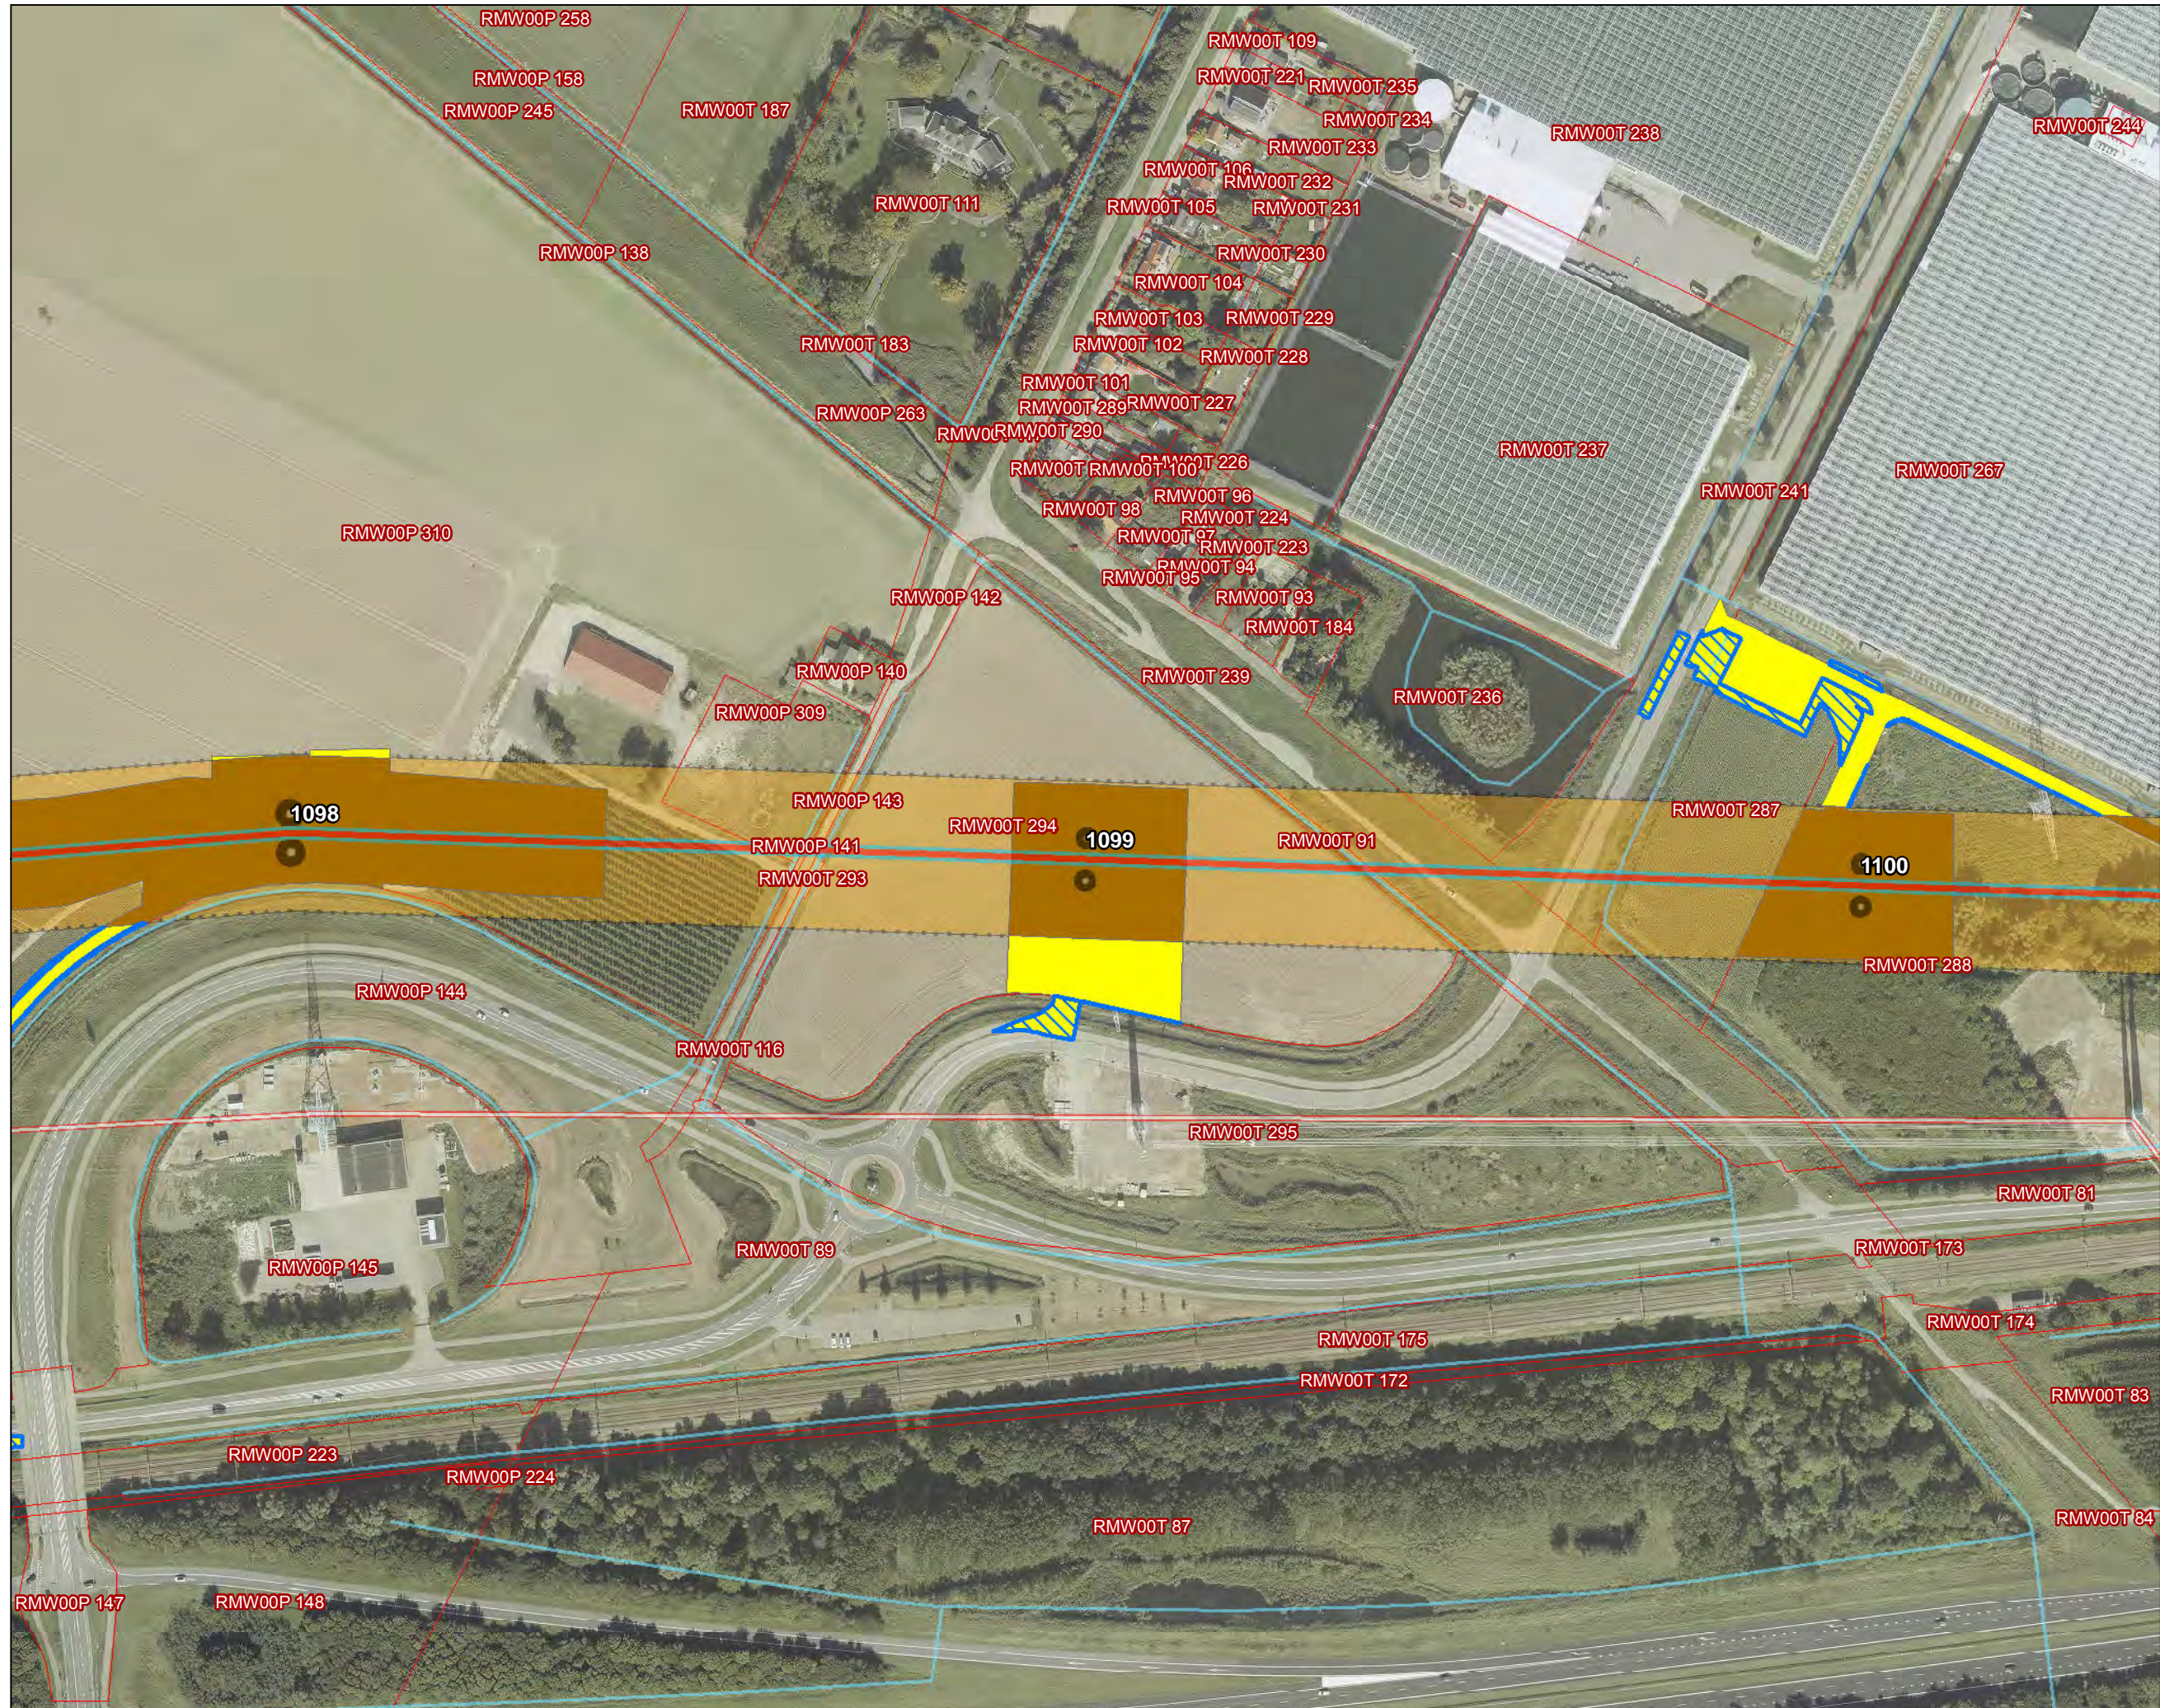



Versie	1	Datum	14-5-2020
Schaal	1:2.500	Formaat	A3

Kenmerk A:\p\_zw380\producten\trace\190117\_Trace\_Vergelijking\_Werkterreinen\200501\_IP\_werkgrenzen\_A3\_mastlocaties\_DDP.mxd

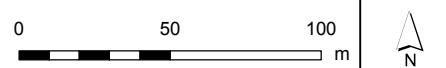


**Legenda**

- Combi 380kV / 150kV
- Fundaties
- Pylonen
- Wijzigingen buiten IP
- Waterlopen
- Werkterrein binnen IP
- Werkterrein buiten IP
- IP en voorlopig IP

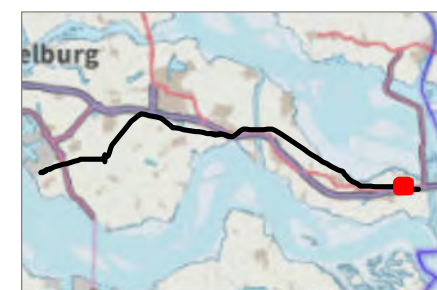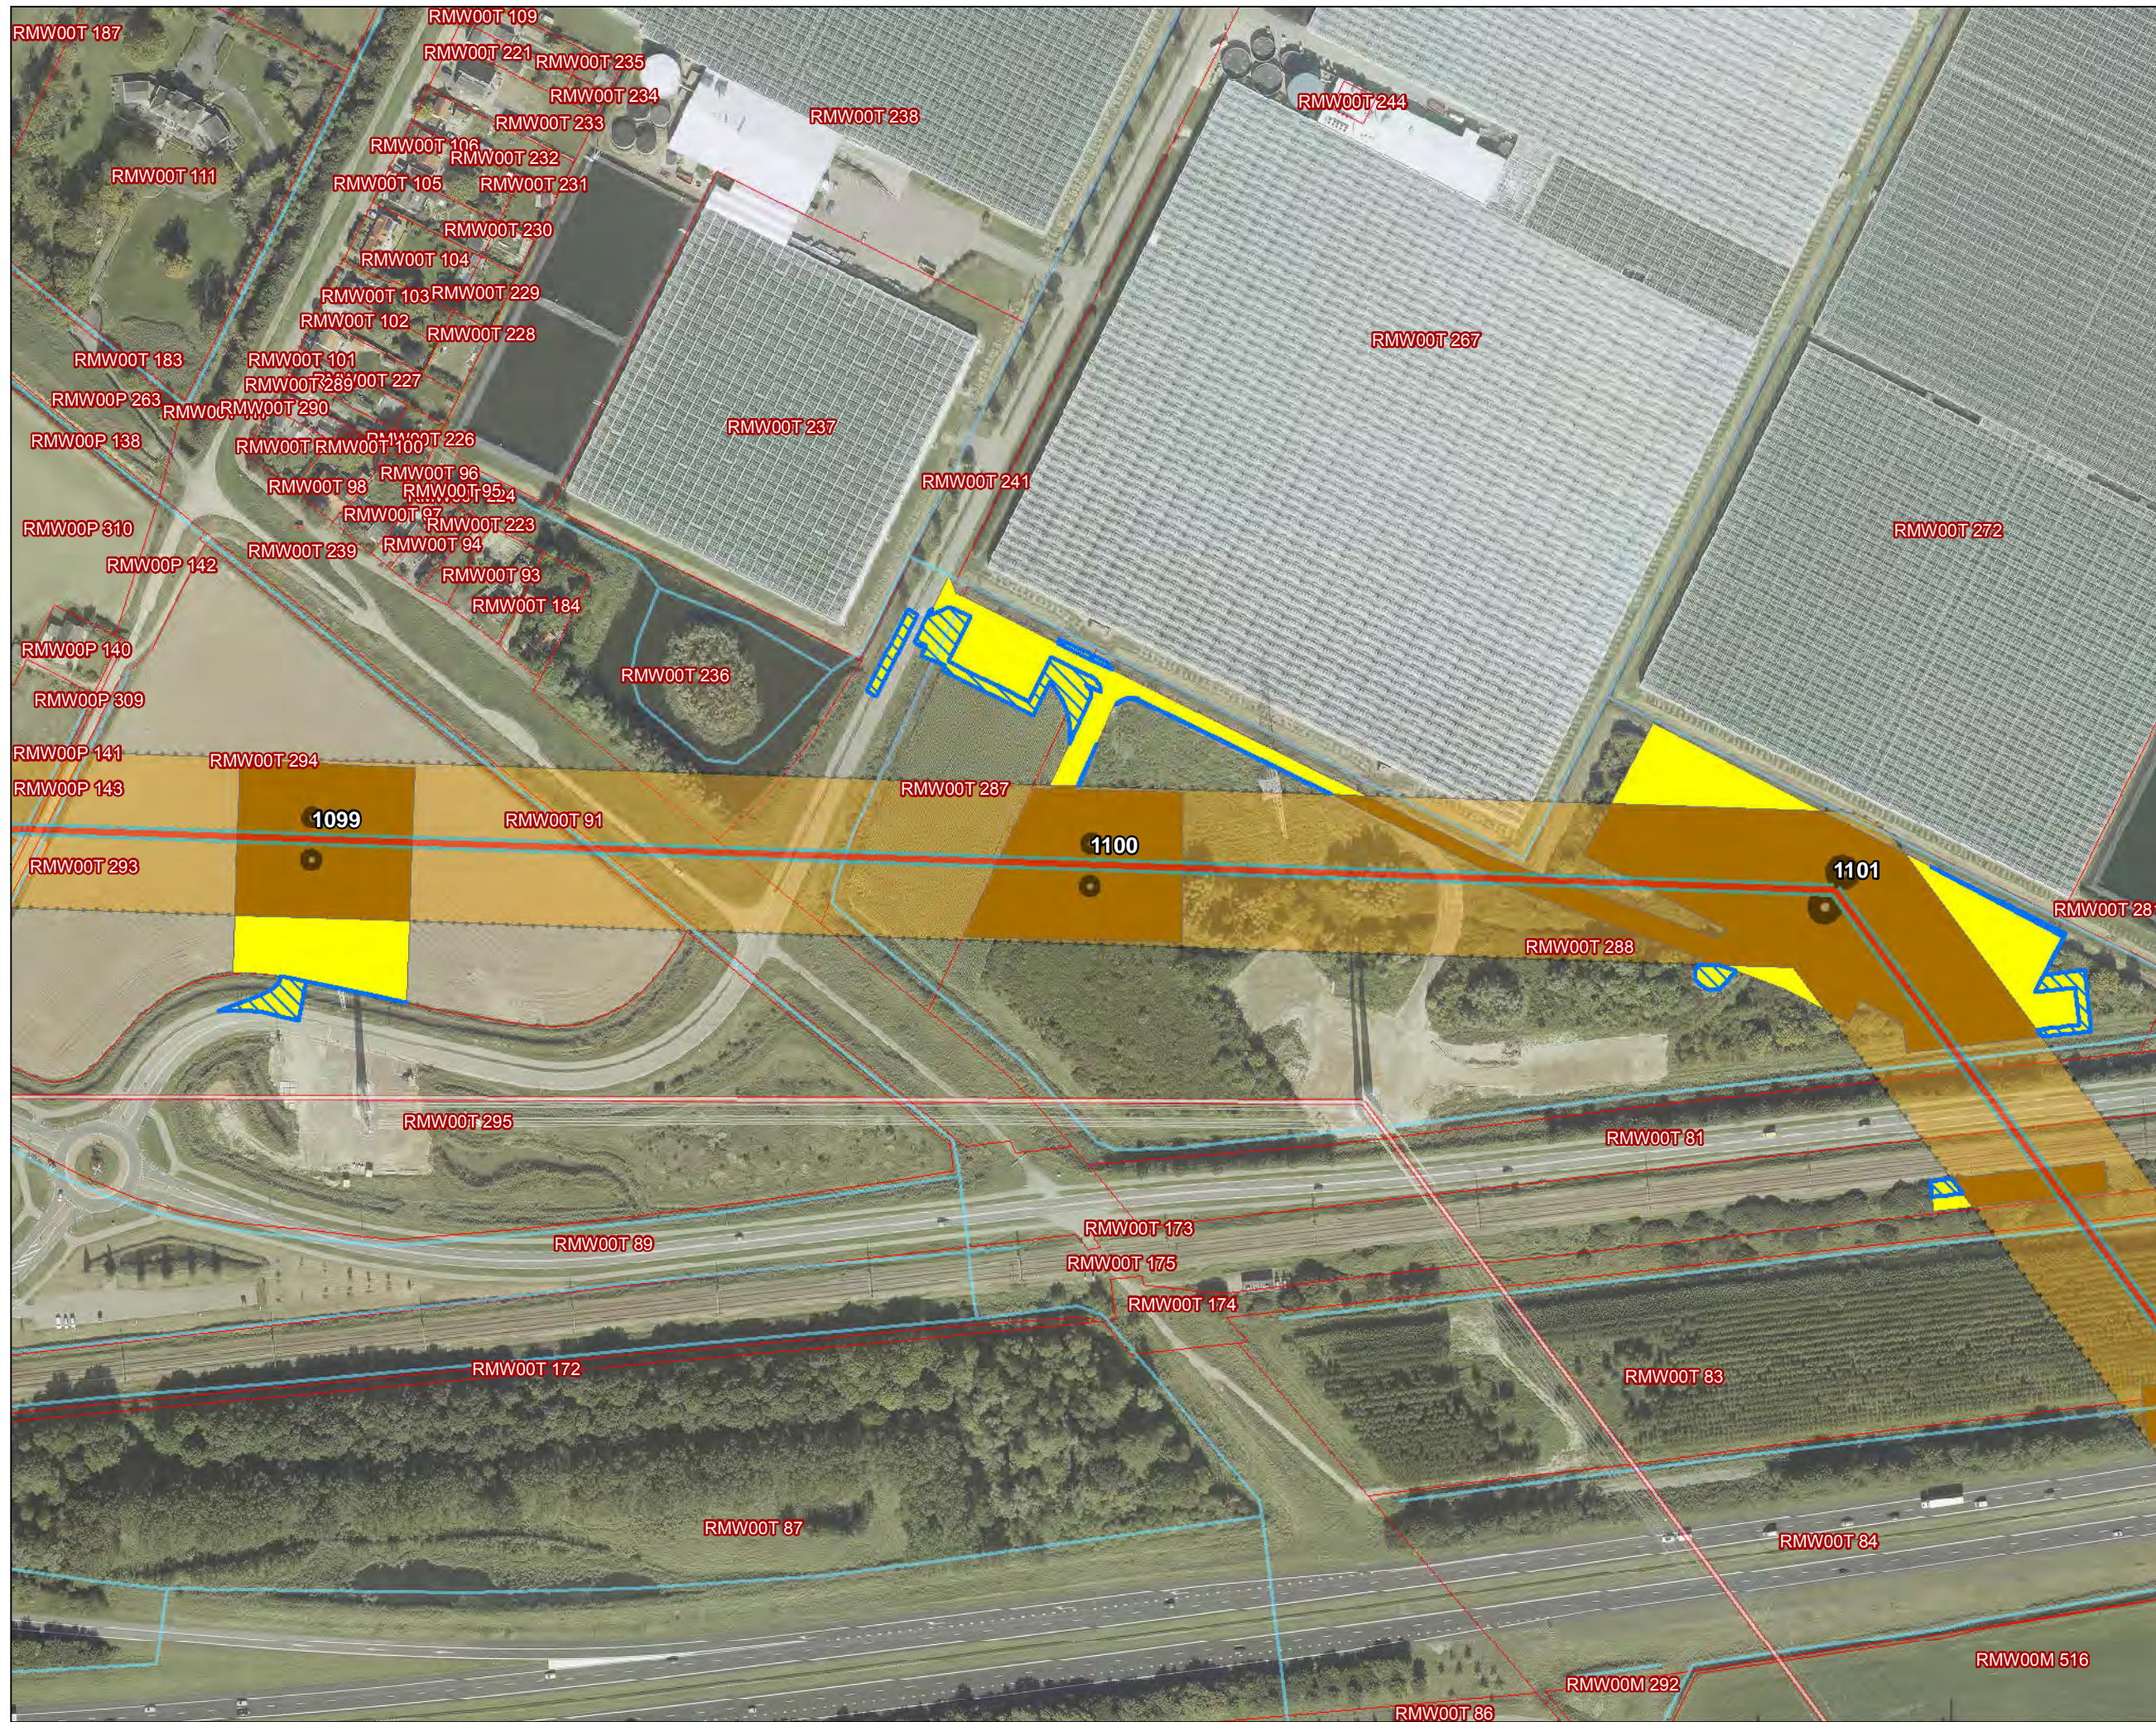

Versie	1	Datum	14-5-2020
Schaal	1:2.500	Formaat	A3

Kenmerk A:\p\_zw380\producten\trace\190117\_Trace\_Vergelijking\_Werkterreinen\200501\_p\_werkgrenzen\_A3\_mastlocaties\_DDP.mxd


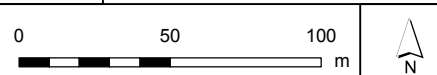






Legenda

-  Combi 380kV / 150kV
-  Fundaties
-  Pylonen
-  Wijzigingen buiten IP
-  Waterlopen
-  Werkterrein binnen IP
-  Werkterrein buiten IP
-  IP en voorlopig IP

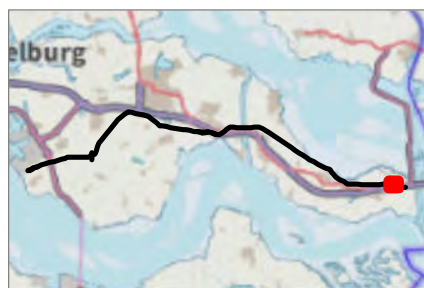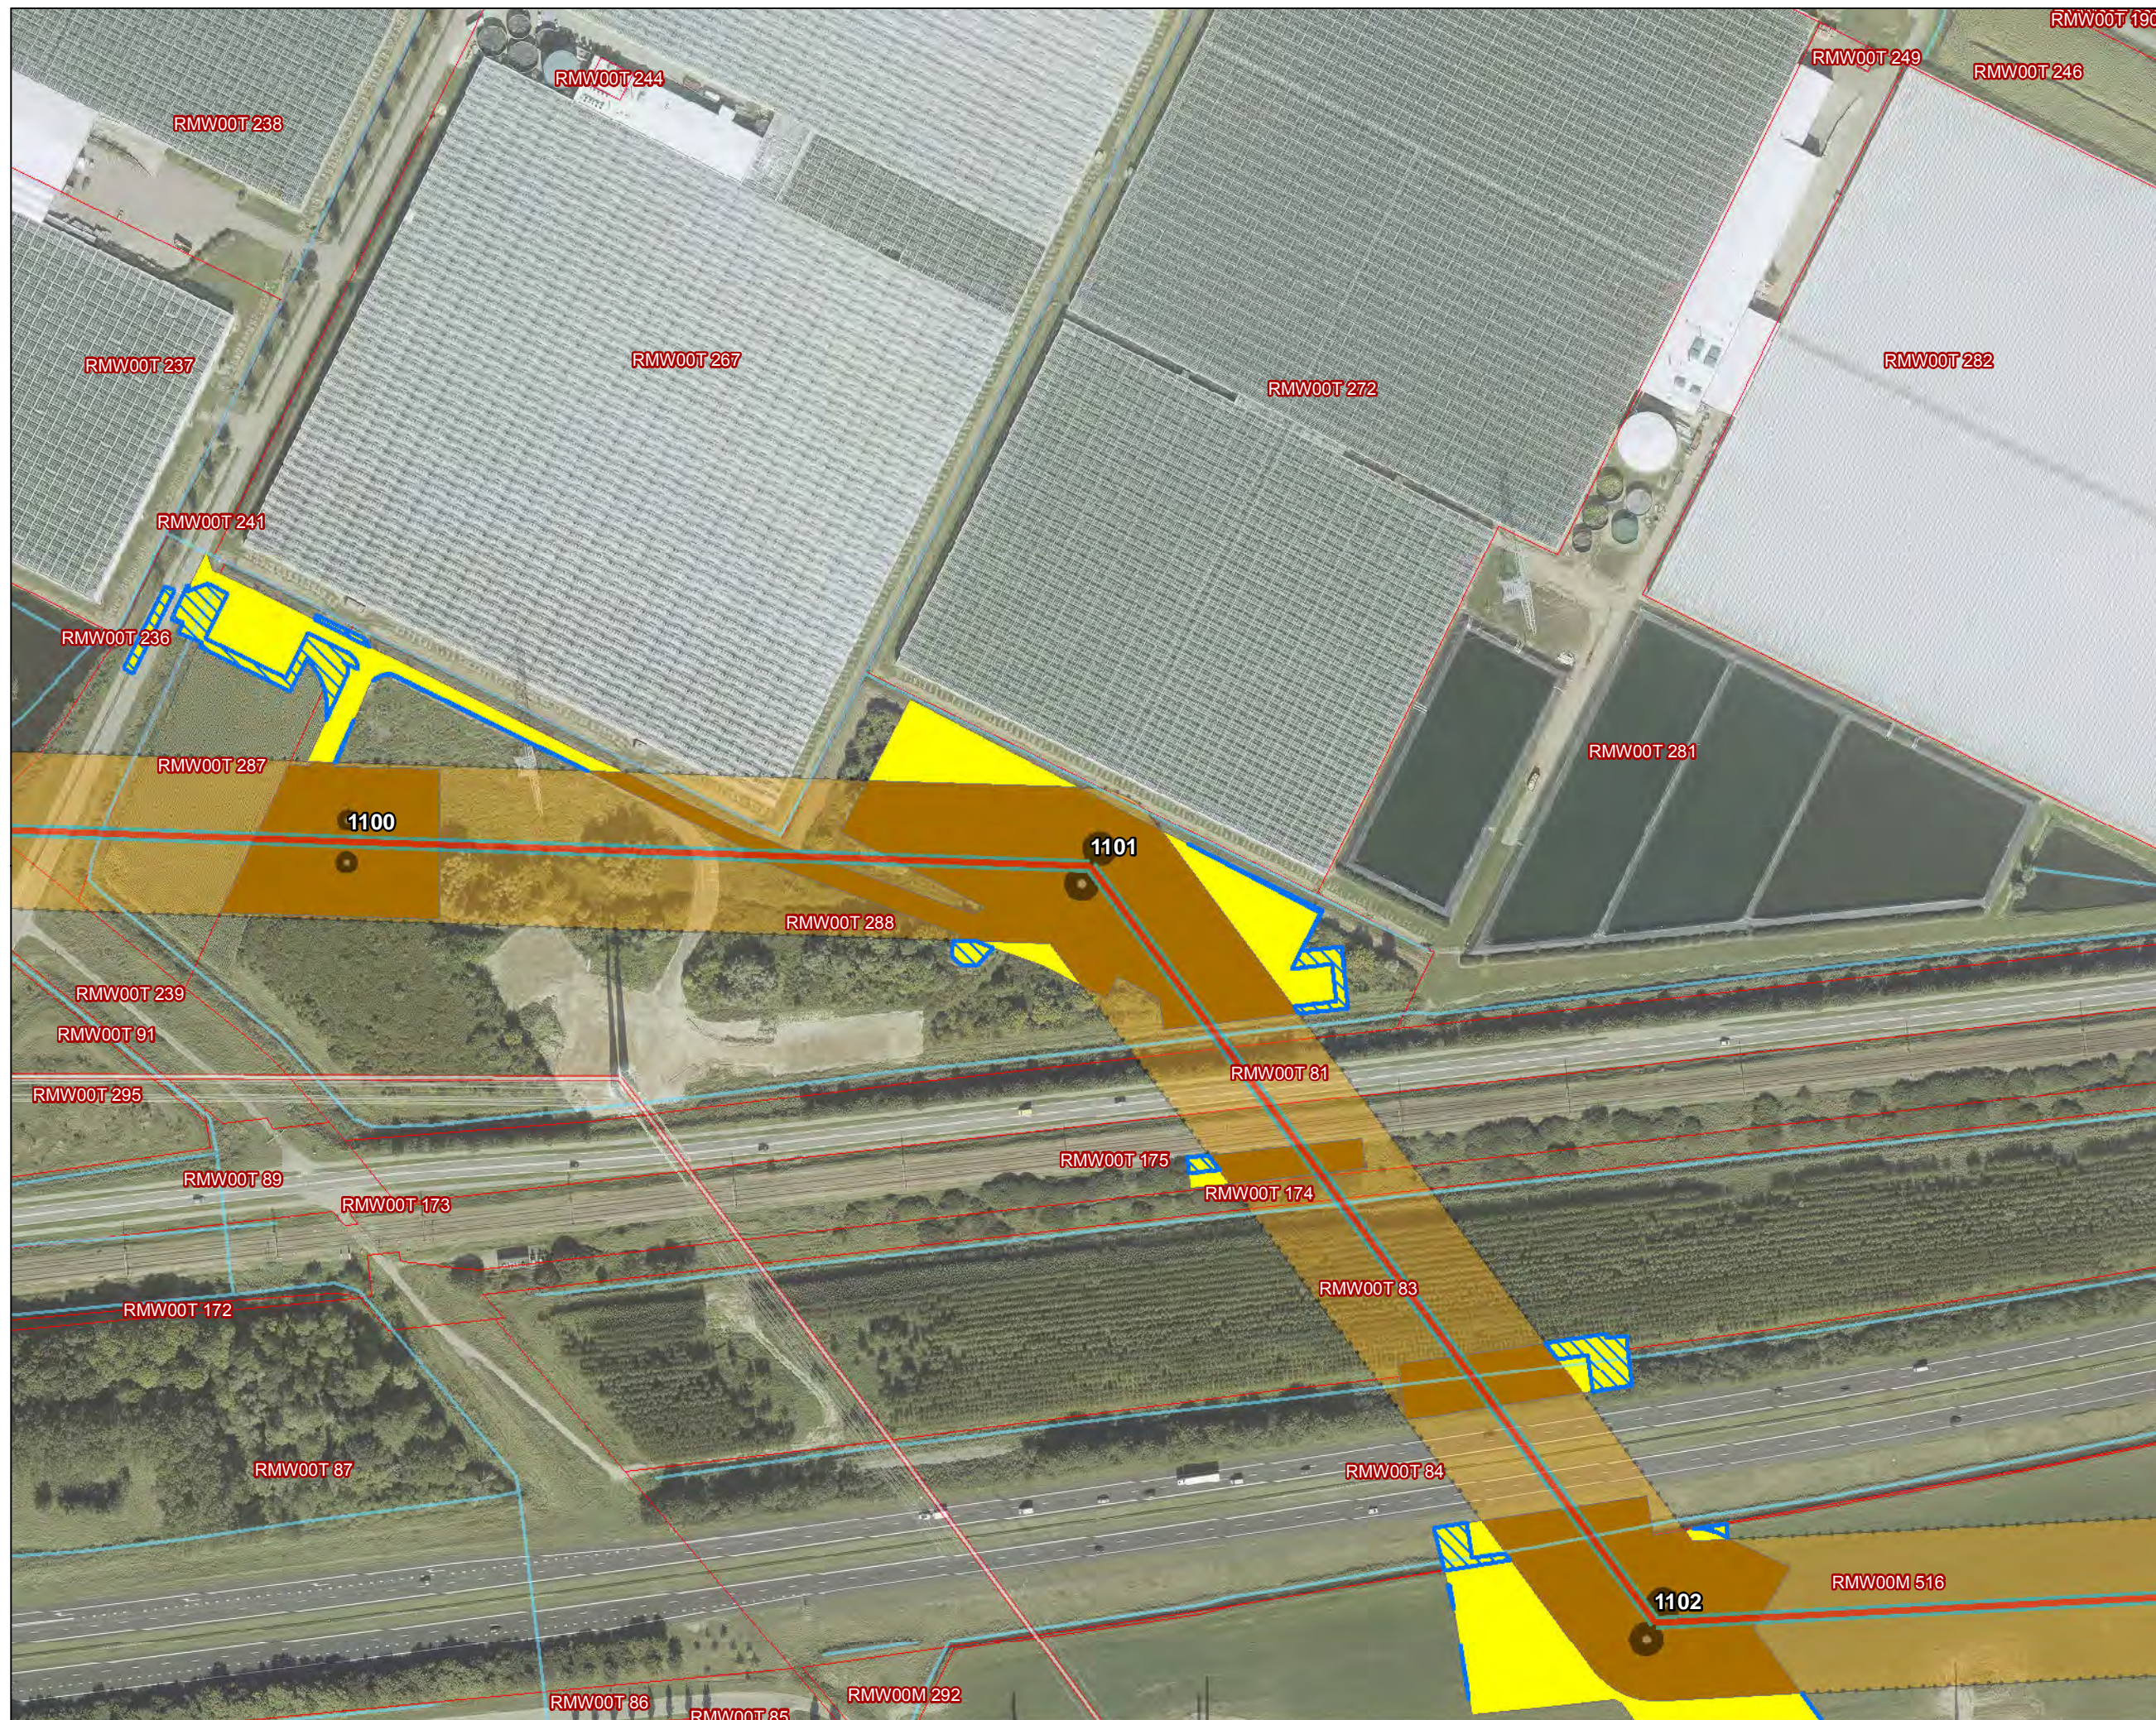



Versie	1	Datum	14-5-2020
Schaal	1:2.500	Formaat	A3

Kenmerk A:\p\_zw380\producten\trace\190117\_Trace\_Vergelijking\_Werkterreinen\200501\_IP\_werkgrenzen\_A3\_mastlocaties\_DDP.mxd



Legenda

-  Combi 380kV / 150kV
-  Fundaties
-  Pylonen
-  Amoveren
-  150kV bestaand
-  Wijzigingen buiten IP
-  Waterlopen
-  Werkterrein binnen IP
-  Werkterrein buiten IP
-  IP en voorlopig IP

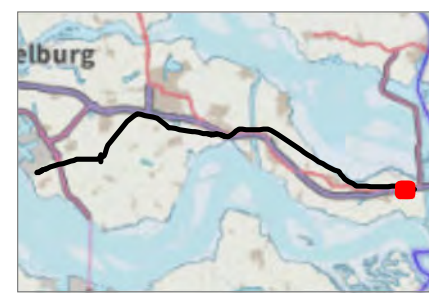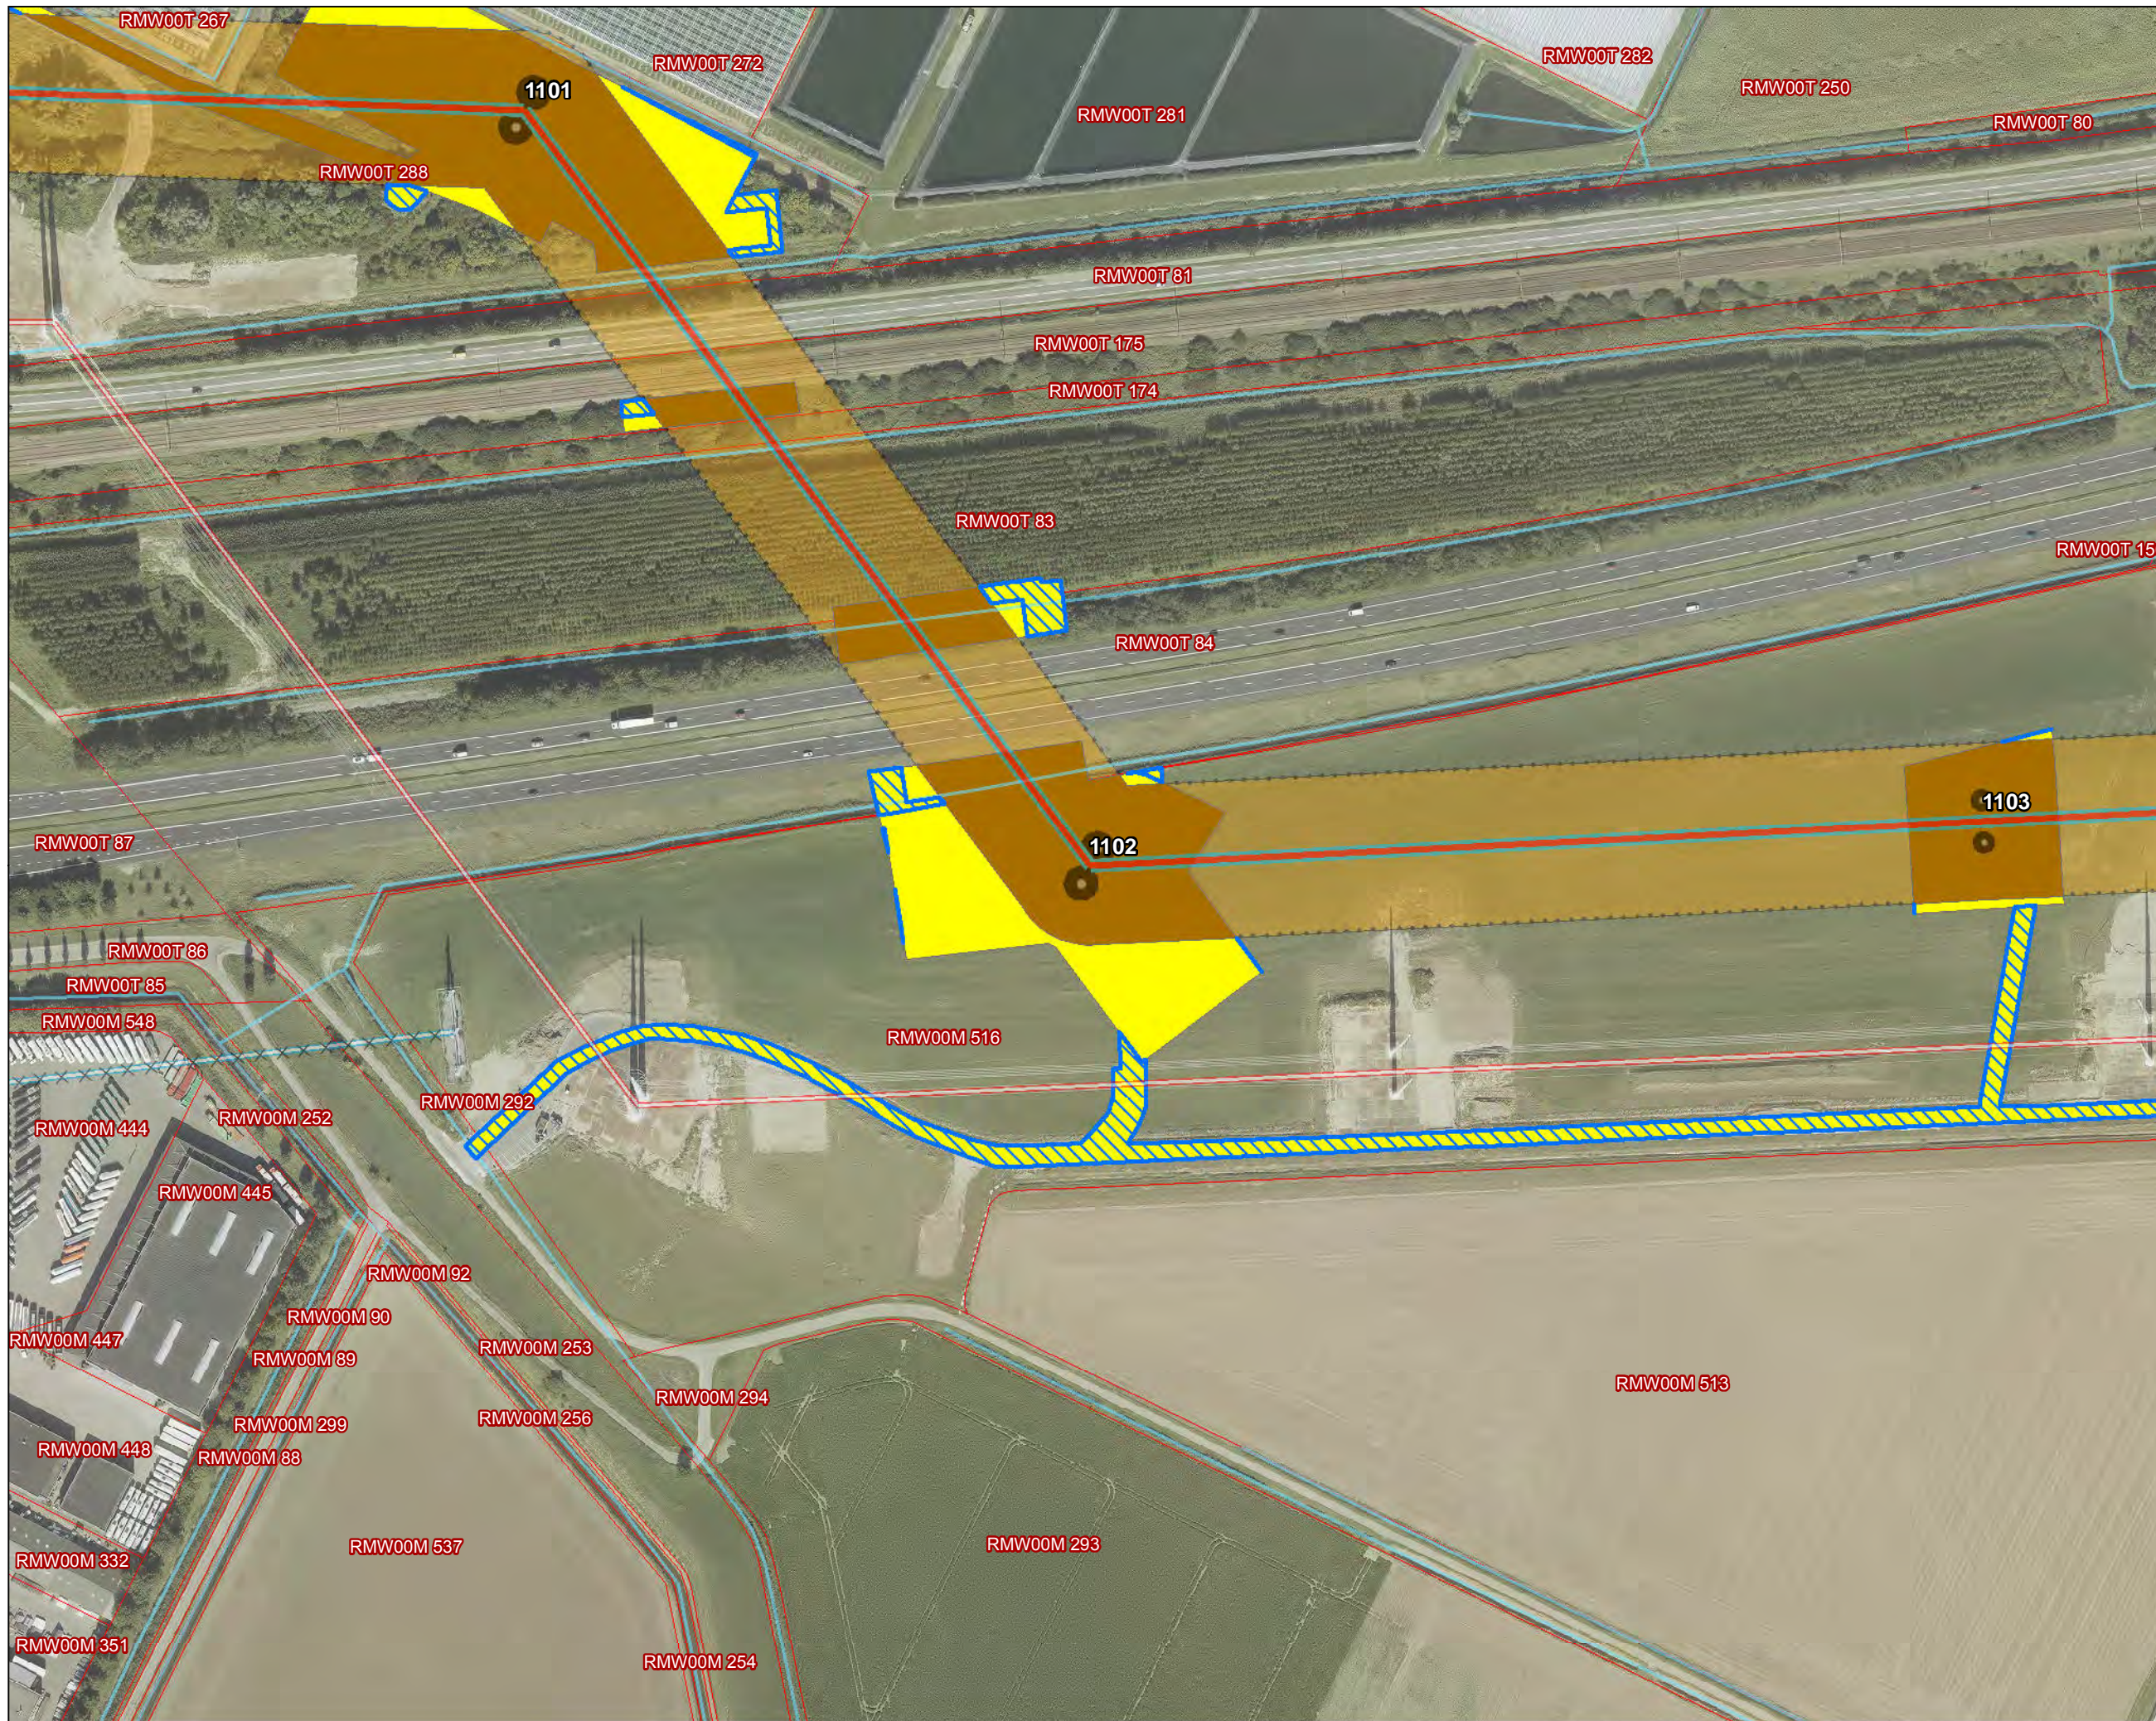



Versie	1	Datum	14-5-2020
Schaal	1:2.500	Formaat	A3
Kenmerk	A:\p_zw380\producten\trace\190117_Trace_Vergelijking_Werkterreinen\200501_IP_werkgrenzen_A3_mastlocaties_DDP.mxd		
0 50 100		m	
		N	

Aan deze tekening kunnen geen rechten worden ontleend. © TenneT TSO B.V.




**Legenda**

- 2 x 380kV
- Combi 380kV / 150kV
- Fundaties
- Hekwerk
- Onderhoudsstrook
- Pylonen
- Wijzigingen buiten IP
- Waterlopen
- Werkterrein binnen IP
- Werkterrein buiten IP
- IP en voorlopig IP

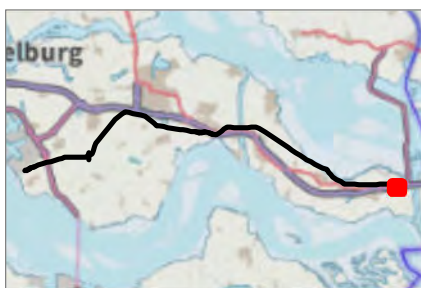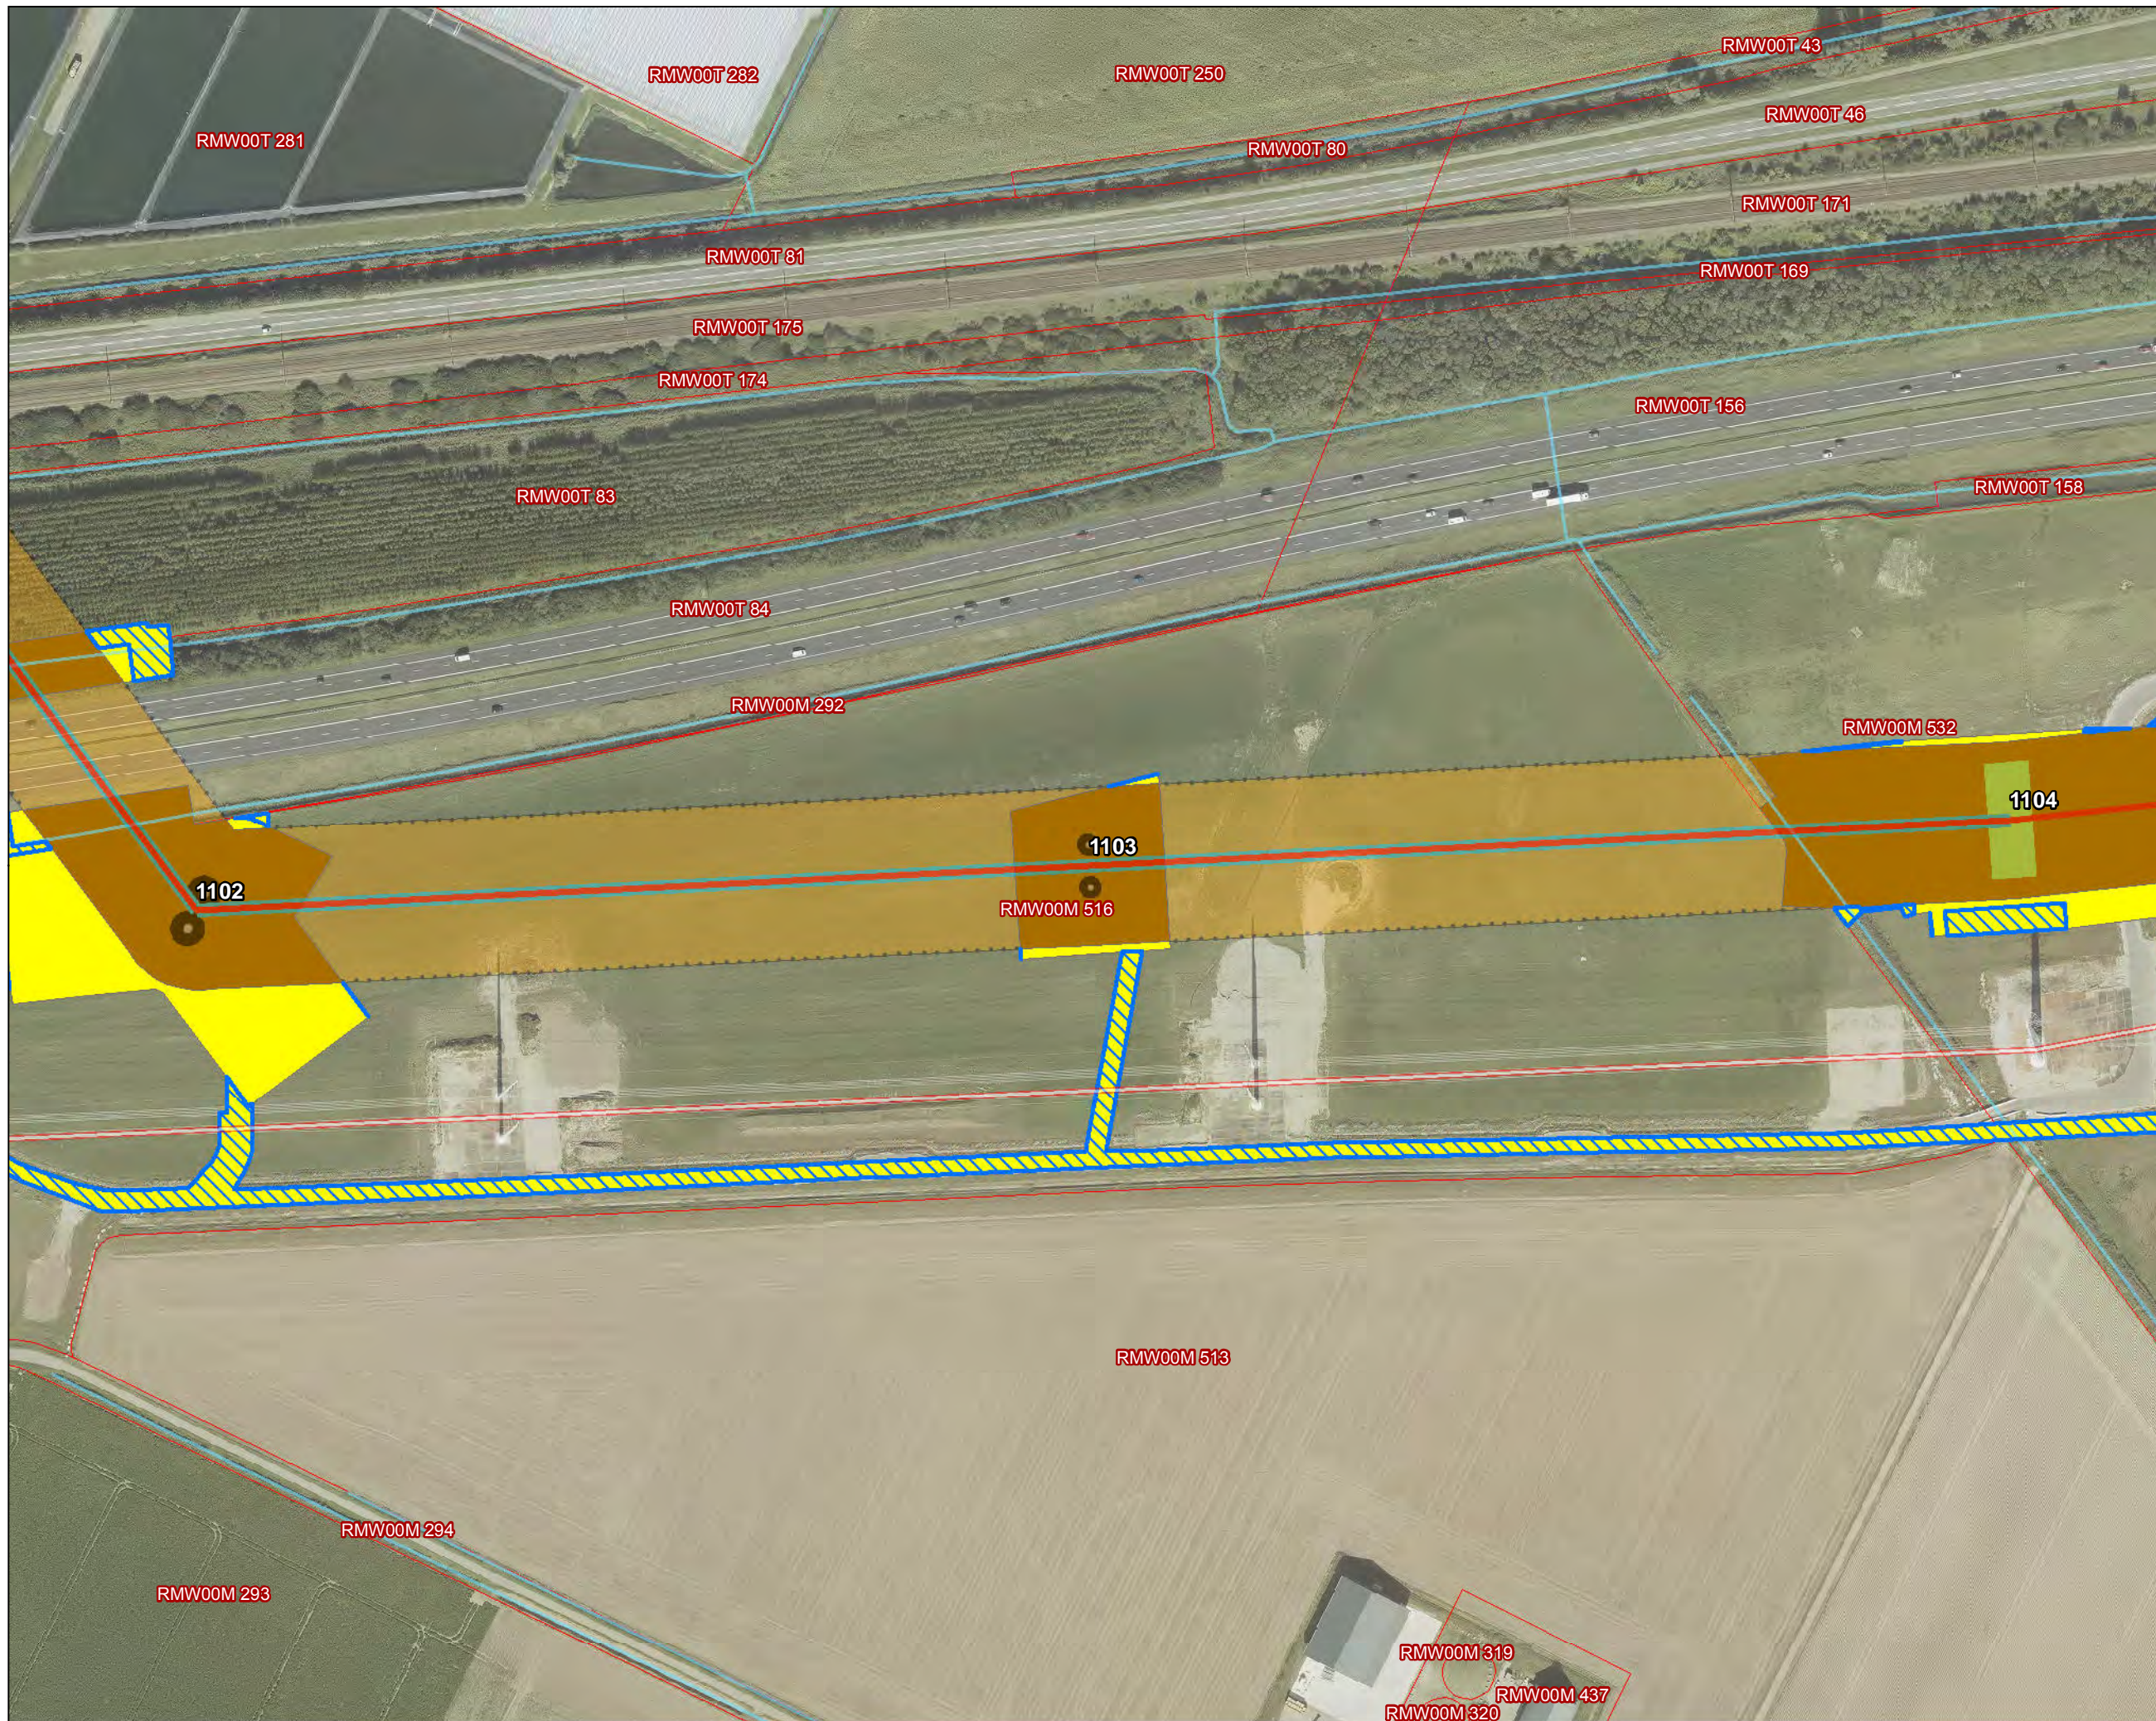

Versie	1	Datum	14-5-2020
Schaal	1:2.500	Formaat	A3



Kenmerk A:\p\_zw380\producten\trace\190117\_Trace\_Vergelijking\_Werkterreinen\200501\_IP\_werkgrenzen\_A3\_mastlocaties\_DDP.mxd

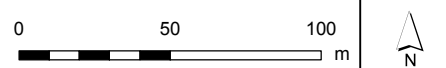



**Legenda**

- 2 x 380kV
- Combi 380kV / 150kV
- Fundaties
- Hekwerk
- Onderhoudsstrook
- Pylonen
- Portaal
- Wijzigingen buiten IP
- Waterlopen
- Werkterrein binnen IP
- Werkterrein buiten IP
- IP en voorlopig IP

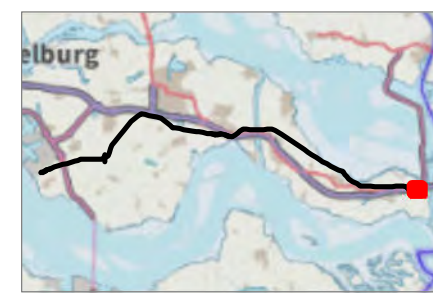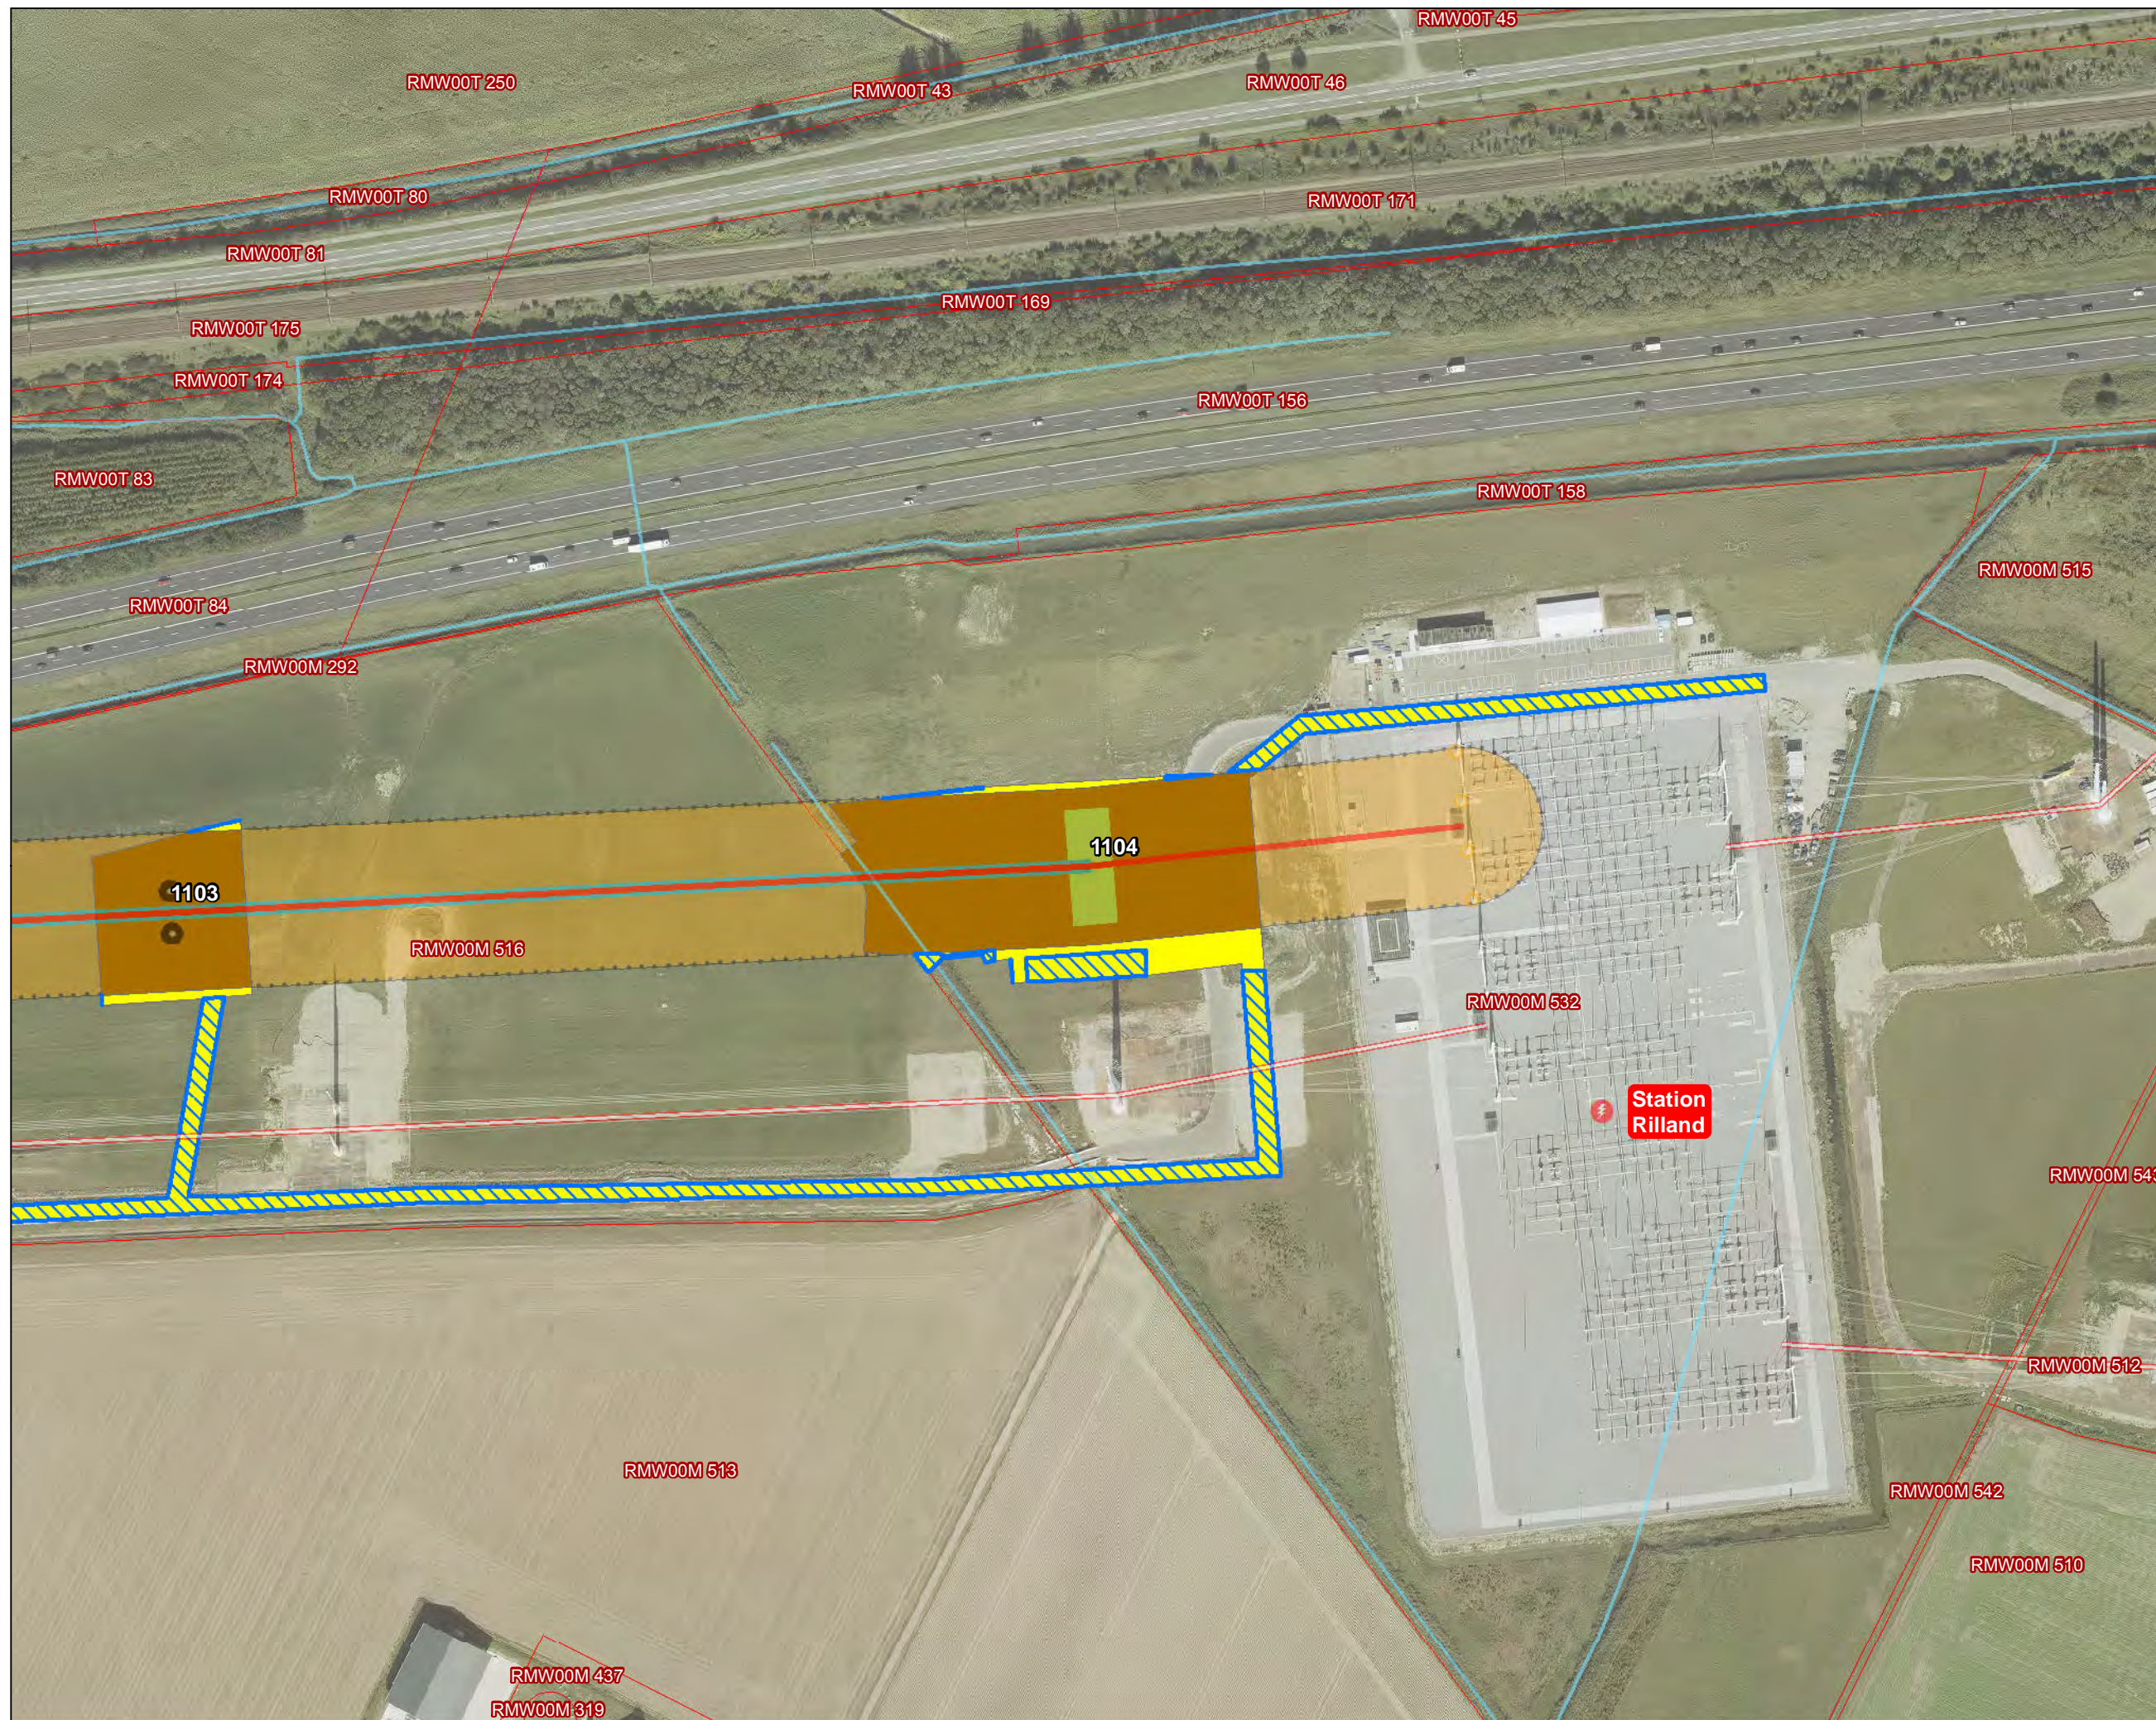

Versie	1	Datum	14-5-2020
Schaal	1:2.500	Formaat	A3
Kenmerk	A:\p_zw380\producten\trace\190117_Trace_Vergelijking_Werkterreinen\200501_IP_werkgrenzen_A3_mastlocaties_DDP.mxd		
0		100	
50		m	
		N	

Aan deze tekening kunnen geen rechten worden ontleend. © TenneT TSO B.V.