


- Plangebied**
 Plangebiedsgrens
- Bestemmingen**
 B-NV Bedrijf - Nutsvoorziening
 B-WTPV Bedrijf - Windturbinepark Voorlopig
- Dubbelbestemmingen**
 Leiding - Hoogspanning
 Leiding - Kabeltracé
- Waarde - Archeologie**
 WR-A1 Waarde - Archeologie 1
 WR-A2 Waarde - Archeologie 2
 WR-A3 Waarde - Archeologie 3
- Gebiedsaanduidingen**
 overige zone - ecologie
 overige zone - parkinfrastructuur
 overige zone - weg
 overige zone - weg alternatief
 overige zone - woning in de sfeer van het windpark
- veiligheidszone - windturbine**
- Functionaanduidingen**
 (sl1) specifieke vorm van leiding - tracé 1
 (sl2) specifieke vorm van leiding - tracé 2
- Bouwvlak**
 bouwvlak
- Maatvoeringsaanduidingen**
 maatvoeringsvlak
- ⊕ maximum bouwhoogte (m)
 ⊗ maximum bebouwingspercentage (%)
- Figuren**
 H - hartlijn leiding - hoogspanning

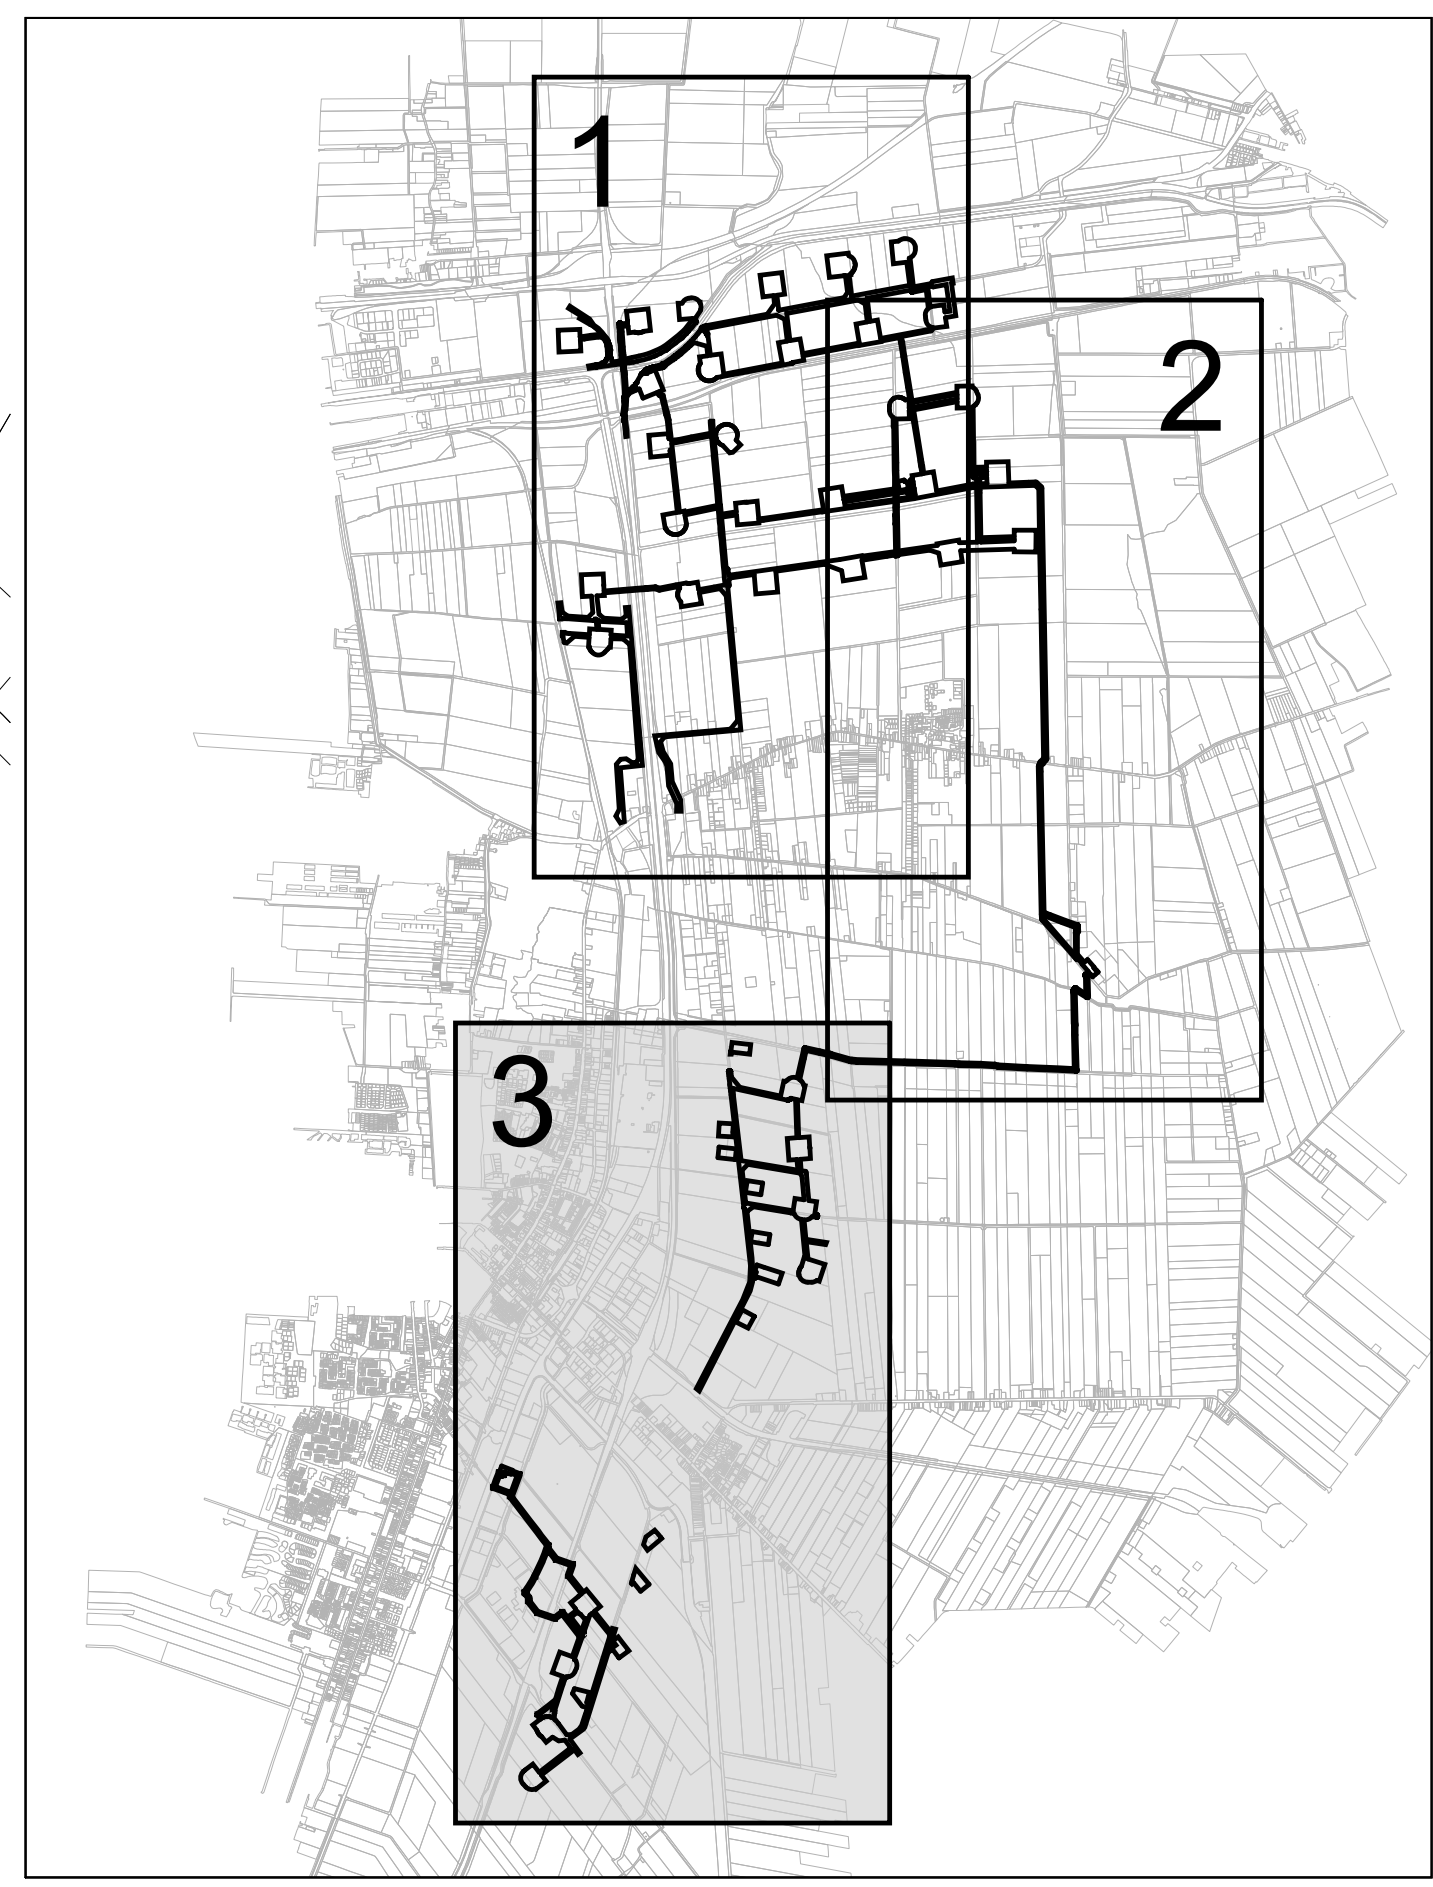

Rijksinpassingsplan Windpark N33
 Ministerie van Economische Zaken en Ministerie van Infrastructuur en Milieu

projectnr. BRD: 21241008	titel: windpark	vdBPR: 25-06-2011 / ADV	
projectnr. EP: EP_002006_047	concept: 11-01-2011 / SV	vdBPR: 22-12-2011 / ES	
sluaf: 10000	voorstudie: 12-01-2011 / SV	vdBPR: 19-01-2011 / ES	
formaat: A0	ontwerp: 21-06-2011 / ADV	definitief vdBPR: 05-02-2011 / ES	
schalen: 3 van 3	vergoedat: 07-02-2011 / ES	bestandnaam: EZ2110023001.rgs	