

Postbus 718, 6800 AS Arnhem, Nederland
 Gemeente Kaag en Braassem
 T.a.v. L.C. Boogaard
 Westeinde 1
 2371 AS ROELOFARENDSEVEEN

DATUM 10 februari 2015
ONZE REFERENTIE 000.007.40 0332919
BEHANDELD DOOR David Klein Lenderink
TELEFOON DIRECT 026 373 12 52
E-MAIL david.kleinlenderink@tennet.eu
AANTAL BIJLAGEN 8

BETREFT Aanvraag omgevingsvergunning Randstad 380 kV Noordring (Bleiswijk - Vijfhuizen)

Geachte heer Boogaard,

Op 5 mei 2014 heeft u een aanvraag omgevingsvergunning ontvangen voor de realisatie van een 380 kV hoogspanningsverbinding met uw kenmerk W20140088.

Op 24 oktober 2014 is het ontwerpbesluit omgevingsvergunning door Bureau Energieprojecten ter inzage gelegd conform de procedure van de rijkscoördinatieregeling.

Bijgaand ontvangt u een verzoek om wijziging. Het betreft de volgende aspecten.

Nr	Locatie	Wijziging (nummers verwijzen naar de locatie van de wijzigingen op de overzichtstekeningen)	Bijlage in aanvraag	Document nr. oud	Document nr. nieuw	Aanleiding
1	OSP YMM74	11. Permanente toegangsweg naar OSP YMM74 vervalt	Bijlage 9 Bijlage 7	R3N-TEK-0005, rev. 10 R3N-TEK-0083, rev. 3	R3N-TEK-0005, rev. 12 R3N-TEK-0083, rev. 4	Aangepast beleid TenneT
2	Mast 148	12. Uitbreiding werkterrein i.v.m. jukken	Bijlage 9	R3N-TEK-0005, rev. 10	R3N-TEK-0005, rev. 12	Technische detaillering
3	AKM01F 1525 Kabel ten noorden van OSP 153	08. Verplaatste aardput binnen 5 meter van slootinsteek	Bijlage 9	R3N-TEK-0004, rev. 10	R3N-TEK-0004, rev. 12	Technische detaillering
4	OSP 153	06. Mof M380-I2 is verwijderd en hierdoor is het werkterrein aangepast	Bijlage 9	R3N-TEK-0004, rev. 10	R3N-TEK-0004, rev. 12	Technische detaillering
5	OSP 154	05. Mof M380-I1 is verplaatst in westelijke richting	Bijlage 9	R3N-TEK-0003, rev. 10	R3N-TEK-0003, rev. 12	Technische detaillering
6	Mast 159	03. Mast 159 wordt 2,422 meter verplaatst in noordelijke richting	Bijlage 9	R3N-TEK-0001, rev. 10	R3N-TEK-0001, rev. 12	Op verzoek van perceeleigenaren nabij mast 159. Het betreft geen zienswijze
7	-	Geen wijziging van omgevingsvergunningplichtige activiteiten. Enkel wijzigingen m.b.t. waterkundige aspecten	Bijlage 9	R3N-TEK-0002, rev. 10 R3N-TEK-0006, rev. 10 R3N-TEK-0123, rev. 10	R3N-TEK-0002, rev. 12 R3N-TEK-0006, rev. 12 R3N-TEK-0123, rev. 12	In het kader van uniformisering van alle overzichtstekening en in de verschillende

						vergunningaanvragen van de 4 ^{de} uitvoeringsmodule, verzoeken wij u om deze tekeningen te vervangen in de vergunningaanvraag en mee te nemen in het door u op te stellen definitieve besluit.
--	--	--	--	--	--	---

Wij menen dat de bovengenoemde wijzigingen geen belangen van derden schaden en onverkort kunnen worden doorgevoerd in de vergunningaanvraag. Wij verzoeken u om de tekeningen met kenmerk: R3N -TEK-0001 rev. 11, R3N -TEK-0002 rev. 11, R3N-TEK-0003 rev. 12, R3N-TEK-0004 rev. 12, R3N-TEK-0005 rev. 12, R3N-TEK-0006 rev. 12 en R3N -TEK-0123 rev. 12 en R3N-TEK-0083 rev. 4 te vervangen in de vergunningaanvraag en de wijzigingen mee te nemen in het door u op te stellen definitieve besluit.

Wij verwachten u hiermee voldoende te hebben geïnformeerd. Indien u een nadere toelichting wenst, verzoeken wij u contact met ons op te nemen.

Hoogachtend,
TenneT TSO B.V.





J. (Jaap) ter Haar
Clustermanager Randstad 380 kV


Bijlagen:

- R3N -TEK-0001 rev. 12
- R3N -TEK-0002 rev. 12
- R3N -TEK-0003 rev. 12
- R3N -TEK-0004 rev. 12
- R3N -TEK-0005 rev. 12
- R3N -TEK-0006 rev. 12
- R3N -TEK-0123 rev. 12
- R3N -TEK-0083 rev. 4

Inhoudsopgave

0	Aanvullingen vergunningaanvraag gemeente Kaag en Braassem
1	R3N-TEK-0001, rev. 12 overzichtstekening blad 1 van 20 mast 168-158
2	R3N-TEK-0002, rev. 12 overzichtstekening blad 2 van 20 mast 157-154
3	R3N-TEK-0003, rev. 12 overzichtstekening blad 3 van 20 mast 154
4	R3N-TEK-0004, rev. 12 overzichtstekening blad 4 van 20 mast 153-150
5	R3N-TEK-0005, rev. 12 overzichtstekening blad 5 van 20 mast 149-147
6	R3N-TEK-0123, rev. 12 overzichtstekening blad 6 van 20 mast 75-74
7	R3N-TEK-0006, rev. 12 overzichtstekening blad 7 van 20 mast 147-143
8	R3N-TEK-0083, rev. 04 inrichting OSP bij YMM74

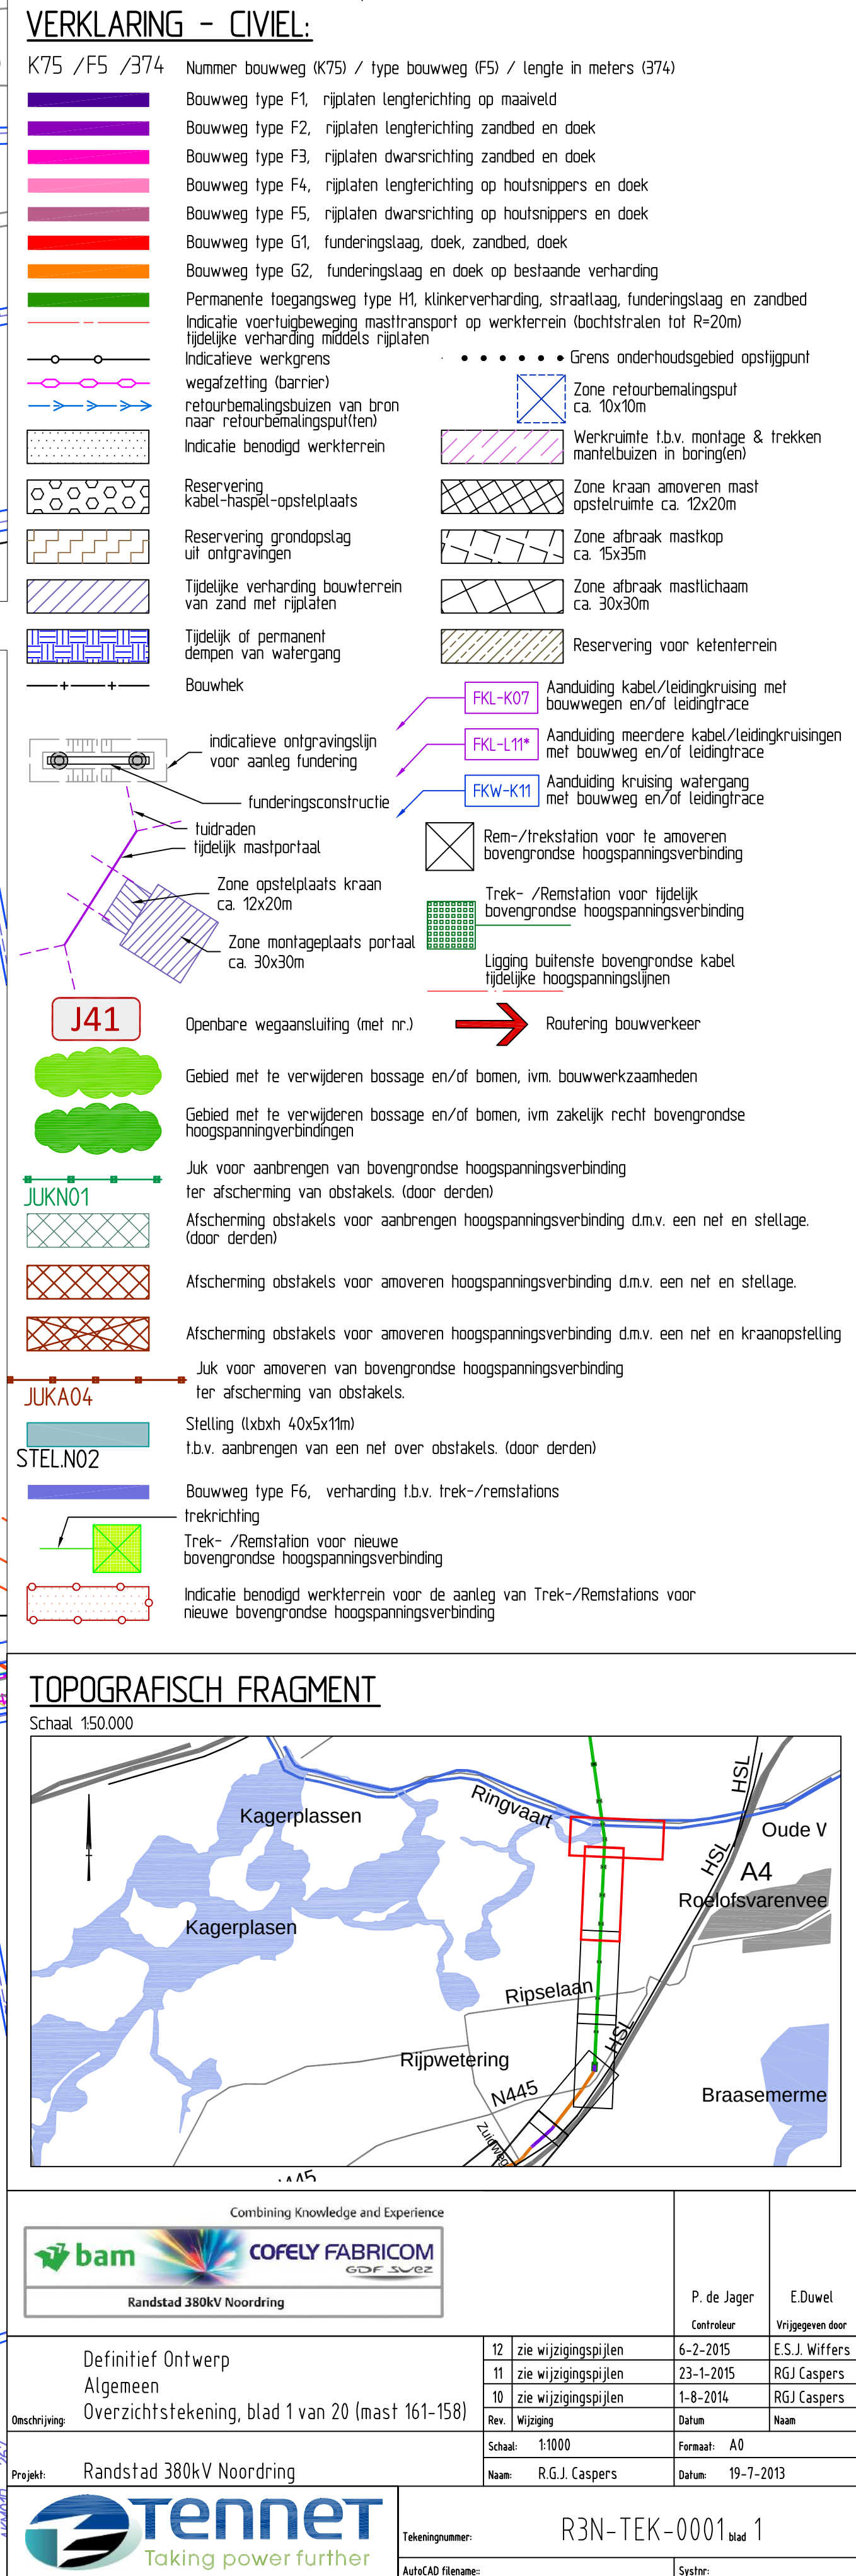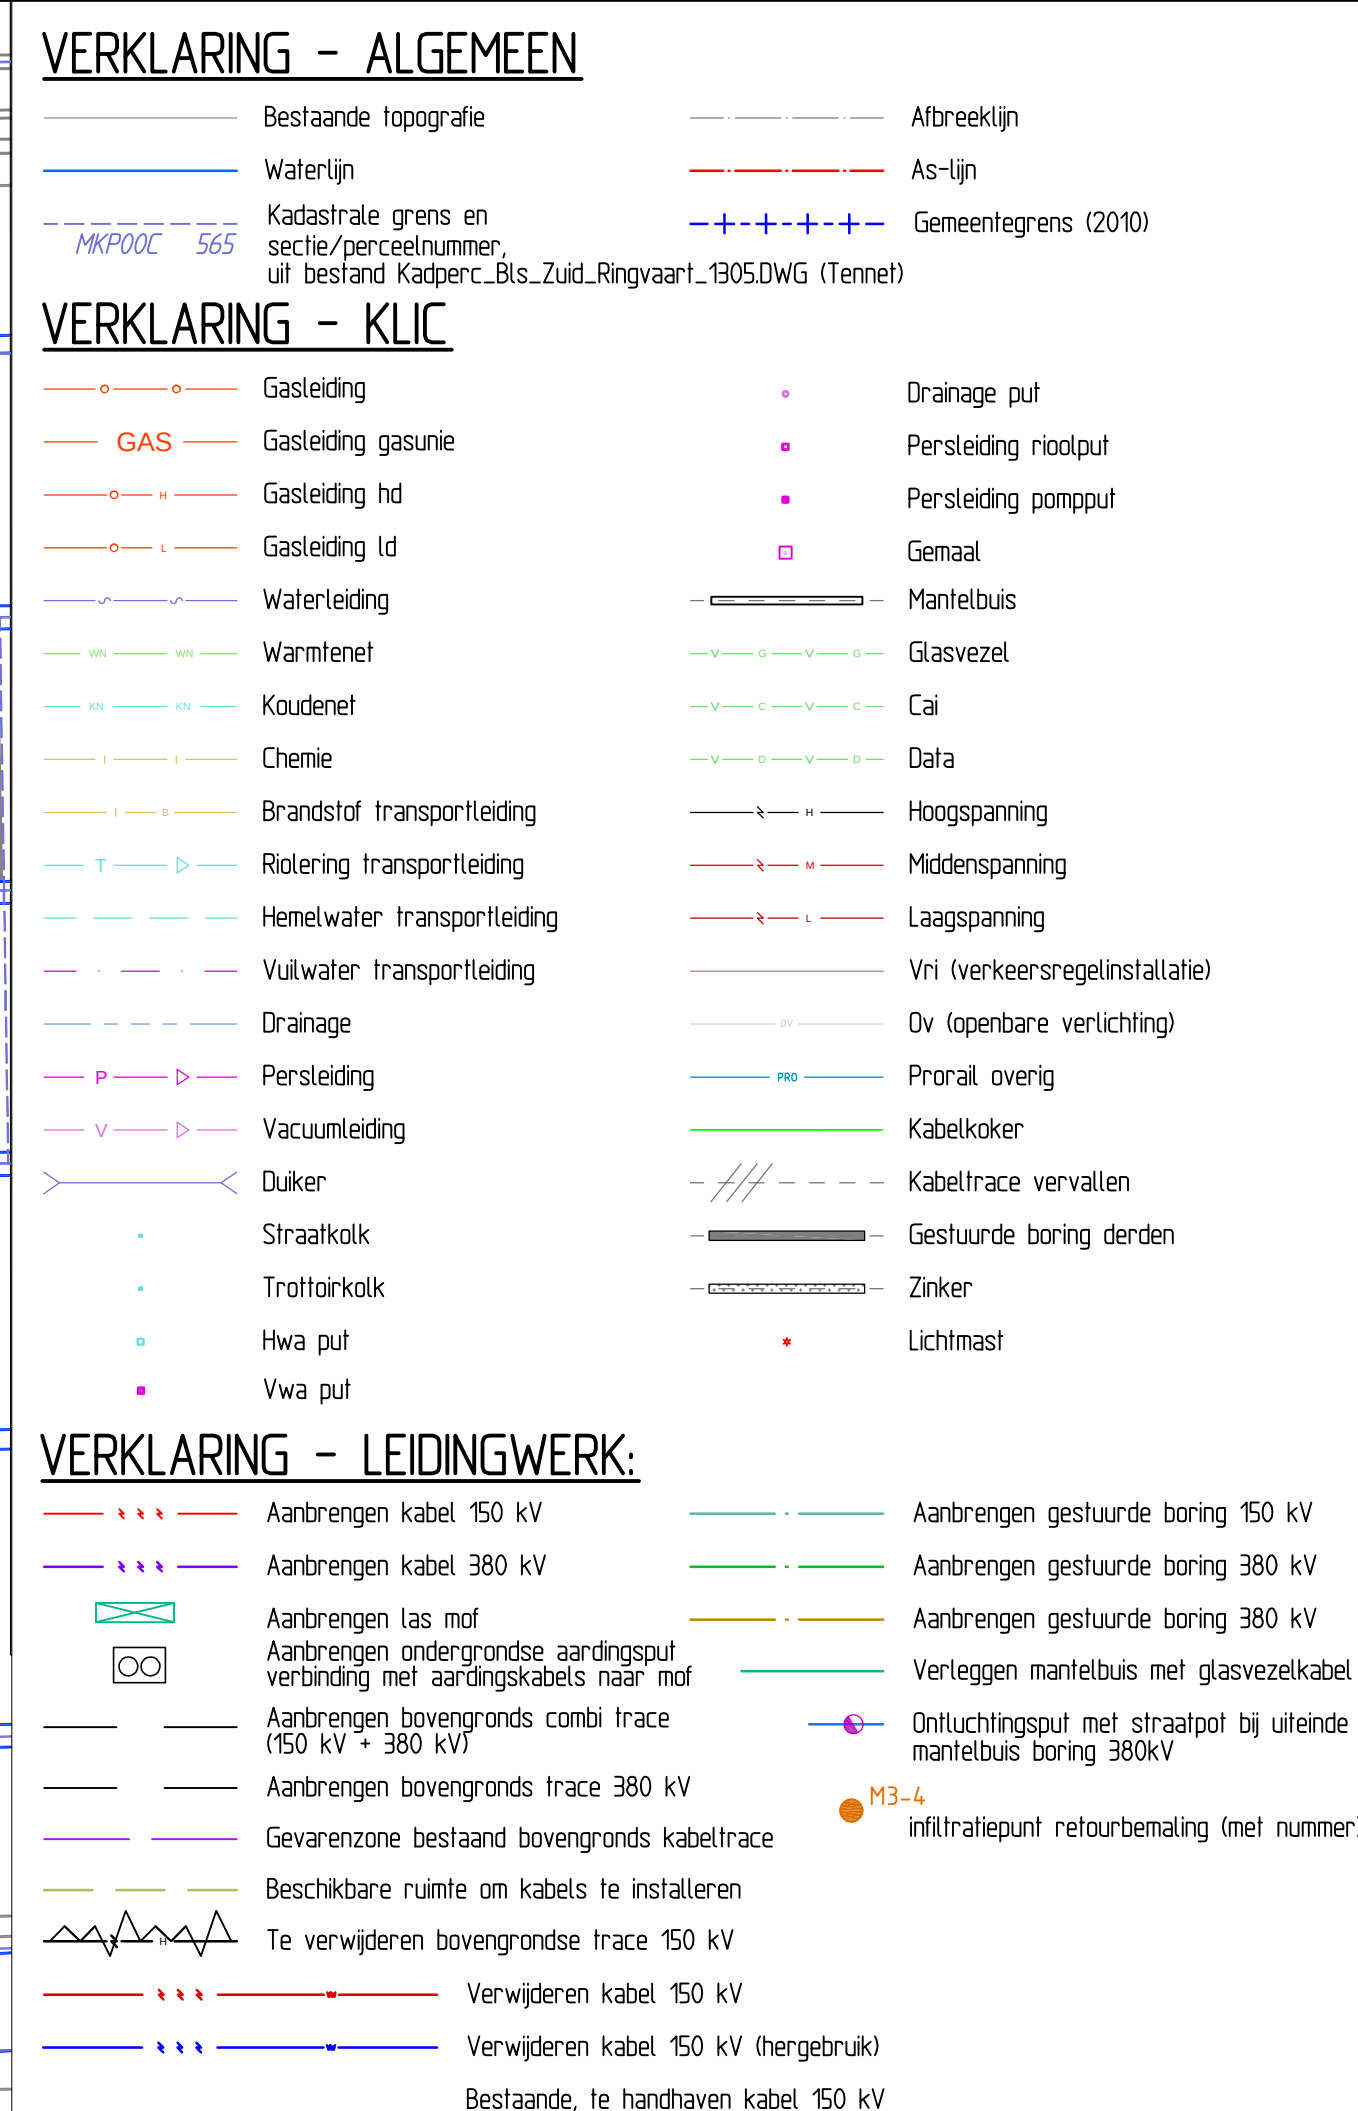

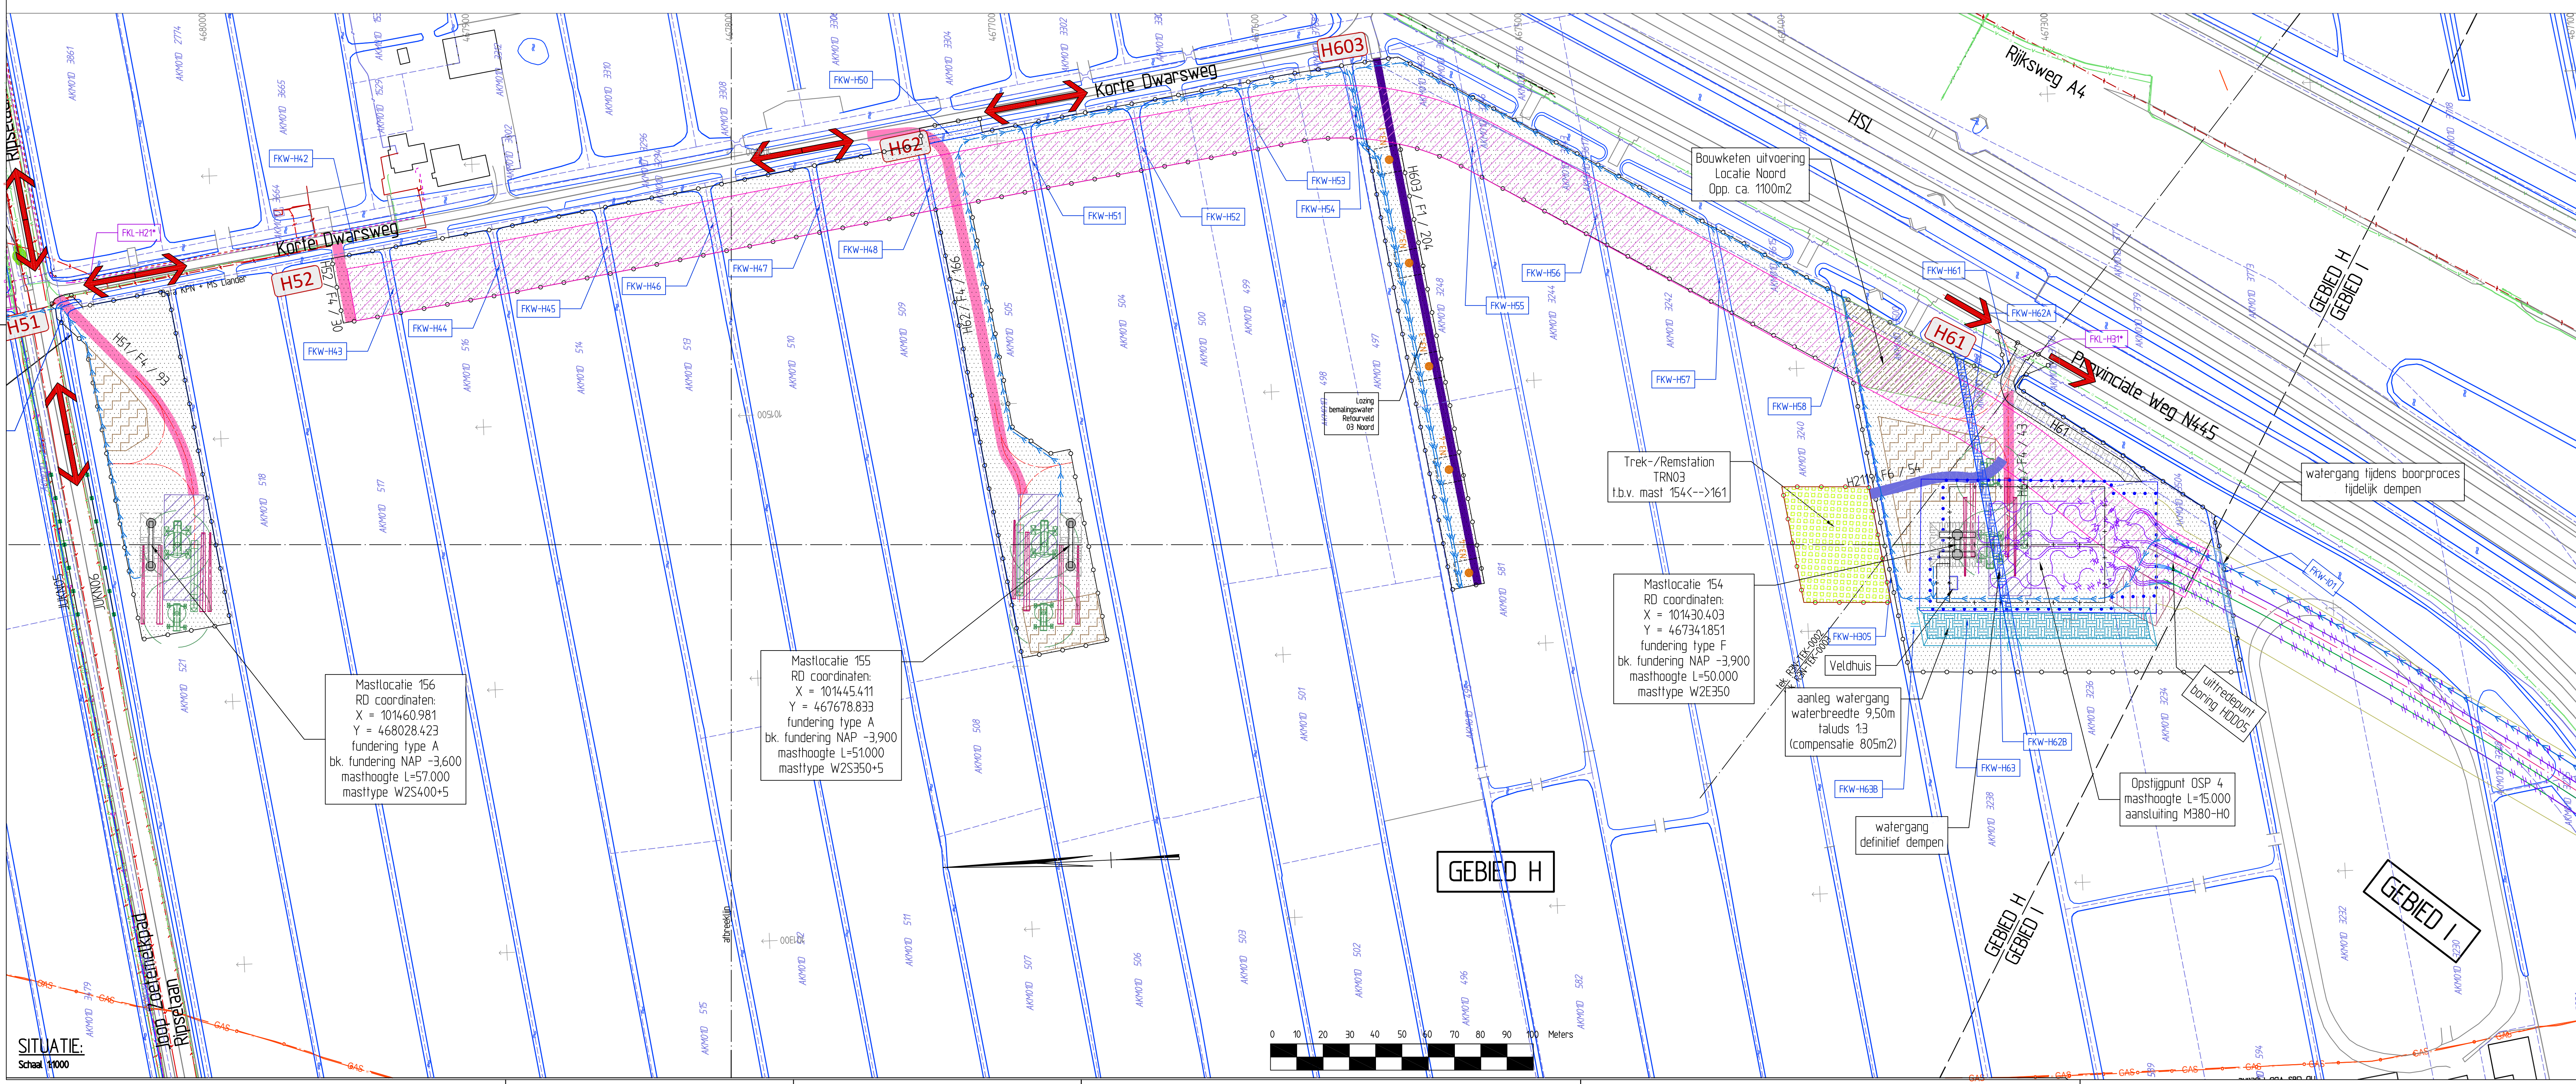

VERKLARING – ALGEMEEN

Bestaande topografie	Afbeelding
Waterlijn	As-lijn
Kaderstrake grens en sectie/persoonsnummer of bestands Kadencr.-Bs.Zuid.Ringvaant_3905.DWG (Tennet)	Gemeentegrens (2010)

VERKLARING – KLIC

Gasleiding	Drainage put
GAS Gasleiding gasruite	Persleiding rioolput
Gasleiding hd	Gemaal
Gasleiding ld	Mantelbus
Waterleiding	Glazvezel
Warmtelei	Cai
Koudnele	Data
Cheme	Hoogspanning
Brandstof transportleiding	Midde-spanning
Rotering transportleiding	Laagspanning
Hemelwater transportleiding	Vri (verkeersregelsituatie)
Vuilwater transportleiding	Dv (openbare verlichting)
Drainage	Proral oevering
Persleiding	Kabelcoen
Vacuumeiding	Kabeltrace vervallen
Duker	Geurde boring deok
Straalkokk	Zinker
Trottoirakk	Lichtmast
Hwa pul	
Vwa pul	

VERKLARING – LEIDINGWERK:

Aanbrengen kabel 150 kV	Aanbrengen gestuurde boring 150 kV
Aanbrengen kabel 380 kV	Aanbrengen gestuurde boring 380 kV
Aanbrengen las met Aanbrengen ondergrondse aandingsput verbinding met aardingskabele naar mof	Aanbrengen gestuurde boring 380 kV
Aanbrengen bovengrondse combi trace 150 kV + 380 kV	Verleggen mantelbus met glasvezelkabel
Aanbrengen bovengrondse trace 380 kV	Ontluchtingsput met straatput bij uiterste mantelbus boring 380kV
Gevezenre bestaand bovengrondse kabeltrace	
Beschikbare ruimte om kabete te installeren	
Te verwijderen bovengrondse trace 150 kV	
Verwijderen kabel 150 kV	
Verwijderen kabel 150 kV (terugruk)	

Bestaande: te handhaven kabel 150 kV

VERKLARING – CIVIEL:

K7S / F5 / 374	Numero bouwweg K7S / type bouwweg F5 / lengte in meters (374)
Bouwweg type F1, riplaten lengerlichting op maaleid	
Bouwweg type F2, riplaten lengerlichting zandbed en doek	
Bouwweg type F3, riplaten dwarsrichting zandbed en doek	
Bouwweg type F4, riplaten lengerlichting op huisoppert en doek	
Bouwweg type F5, riplaten dwarsrichting op huisoppert en doek	
Bouwweg type G1, fundingslag, doek, zandbed, doek	
Bouwweg type G2, fundingslag en doek op bestaande verhanding	
Permanente laagwegweg type H1, kinderverhanding, straatlaag, fundingslag en zandbed	
Indicatie voertuigbeweging masttransport op werken (ontdagsdrift tot 8-20m)	
Tijdelijke verandering midde riplaten	
Indicatie werkterren wegzetting (doornen)	
retourbevestigingsstukken van tron naar retourbevestigingspunten	
Indicatie benodigd werken	
Reservering kabel-hoogte-opsteltalsten	
Reservering grondopslag uit ontgravingen	
Tijdelijke verandering bouwterren van zand met riplaten	
Tijdelijk of permanent dempen van waterweg	
Bouwhek	
Indicatie ontgravingsofh voor aanleg fundering	
funderingsconstructie	
tukdraken tijdelijk mastportaal	
Zone opstelplaats kraan ca. 12x20m	
Zone mastopstal portaal ca. 30x30m	
J41	Openebare wegwandpaulling (met nr.)
	Routeering bouwverkeer
Gebied met te verwijderen bostage en/of bomen, iwm bouwwerkzaamheden	
Gebied met te verwijderen bostage en/of bomen, iwm zakelijk recht bovengrondse hoogspanningsverbindingen	
JUKN01	Juk voor aanbrengen van bovengrondse hoogspanningsverbinding ter afscherming van obstakels (door derden)
	Afscherming obstakels voor aanbrengen hoogspanningsverbinding dmv. een net en stellage door derden
	Afscherming obstakels voor afnemen hoogspanningsverbinding dmv. een net en stellage
JUKA04	Afscherming obstakels voor afnemen hoogspanningsverbinding dmv. een net en kraanopstelling ter afscherming van obstakels
STELN02	Stelling (doek) 40x50cm t.z.v. aanbrengen van een net over obstakels (door derden)
	Bouwweg type F6, verhanding t.z.v. trek-/remstations
	Trek-/Remstation voor nieuwe bovengrondse hoogspanningsverbinding
	Indicatie benodigd werken voor de aanleg van Trek-/Remstations voor nieuwe bovengrondse hoogspanningsverbinding

TOPOGRAFISCH FRAGMENT




Schaal 150/000










Combining Knowledge and Experience			
bam	COFELY FABRICOM	P. de Jager	E. Duval
Randstad 380KV Noordring		Coördinator	Vrijgevoerd door
Definitief Ontwerp		10.10.2015	E.S.J. Witters
Overzichtstekening, blad 2 van 20 (Inast 157-154)		11.10.2015	R.G.J. Caspers
Revisie		10.10.2015	R.G.J. Caspers
School: 11000		Firmaat: A0	
Naam: R.G.J. Caspers		Datum: 19-7-2013	



Tennet
taking power further

Aankomst:
Aankomst: 19-7-2013

R3N-TEK-0002 blz 1

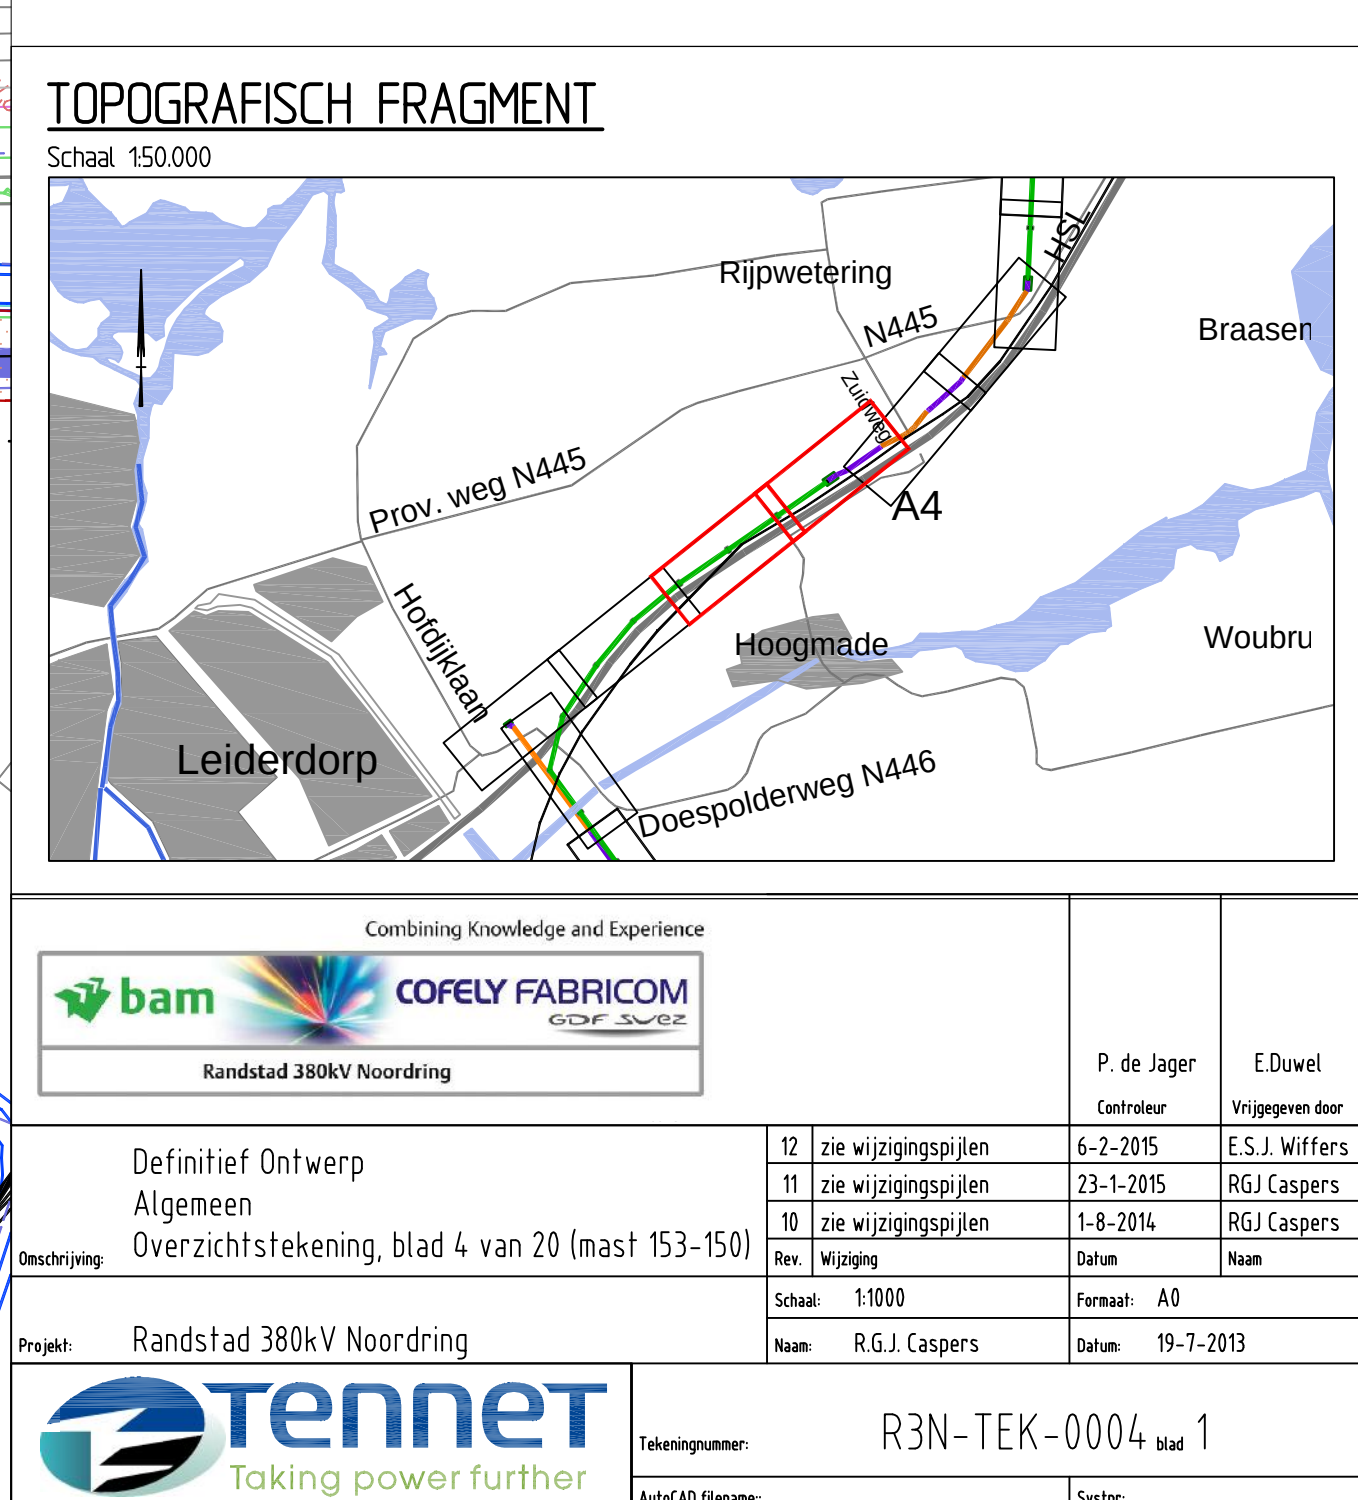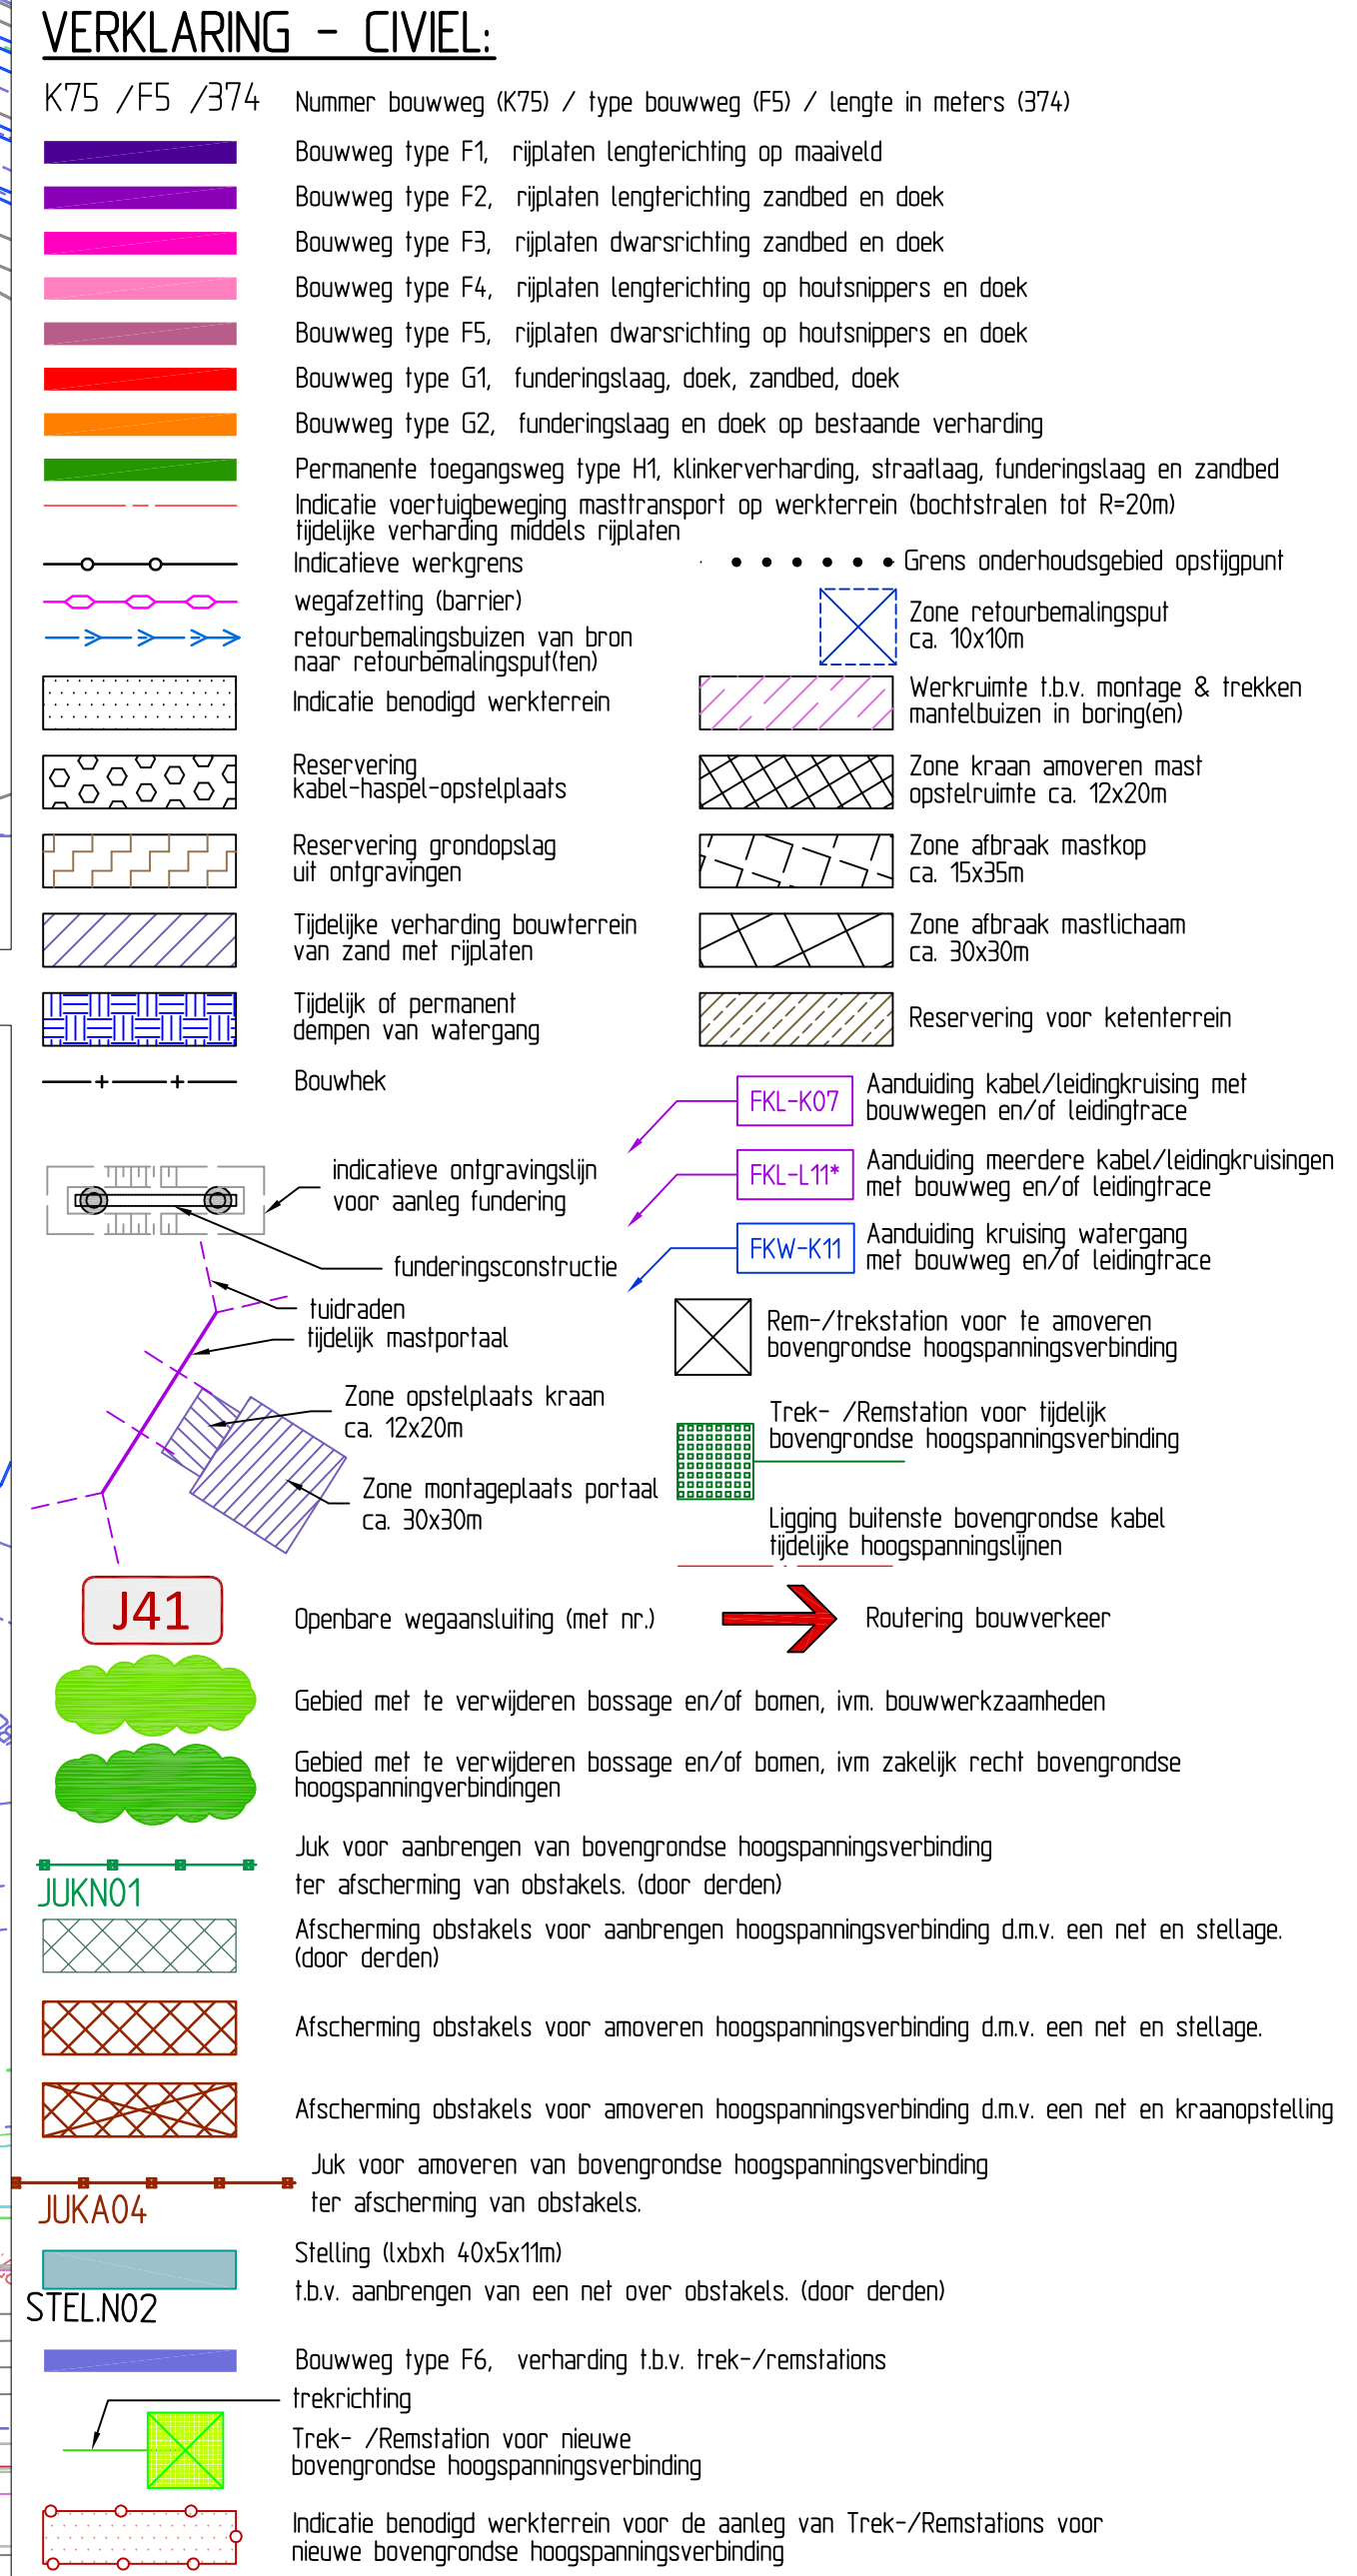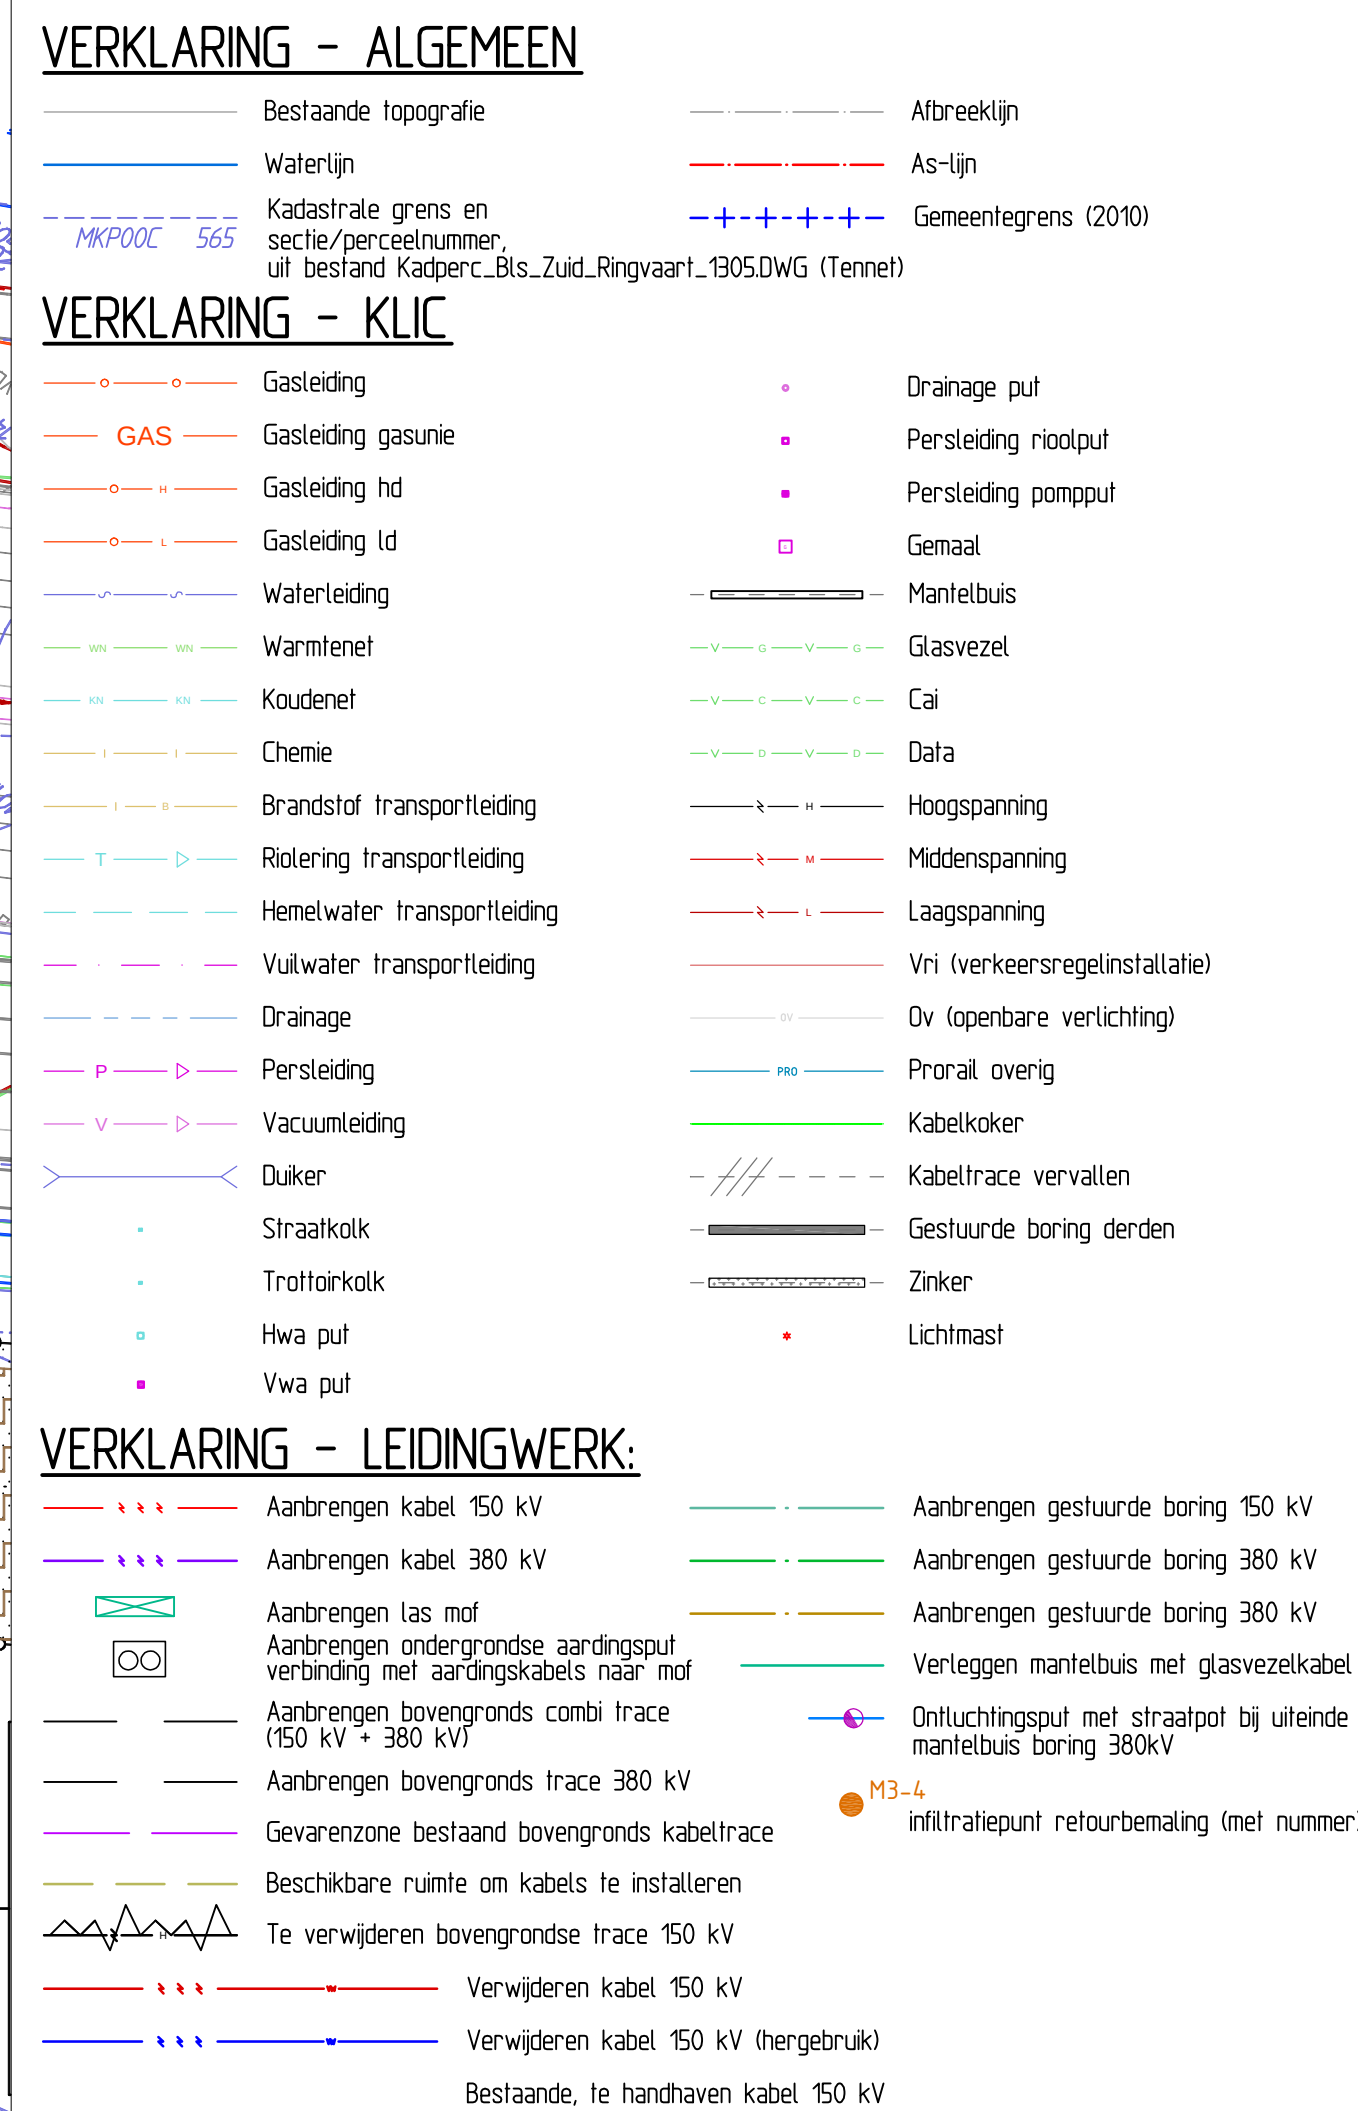

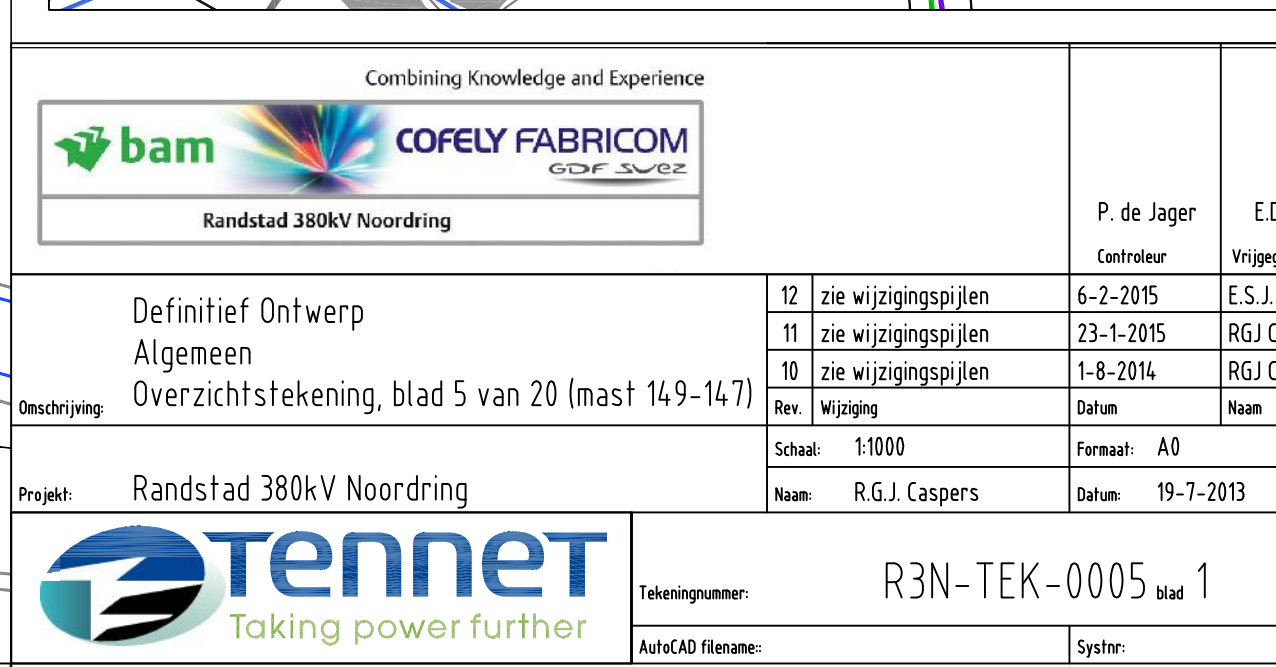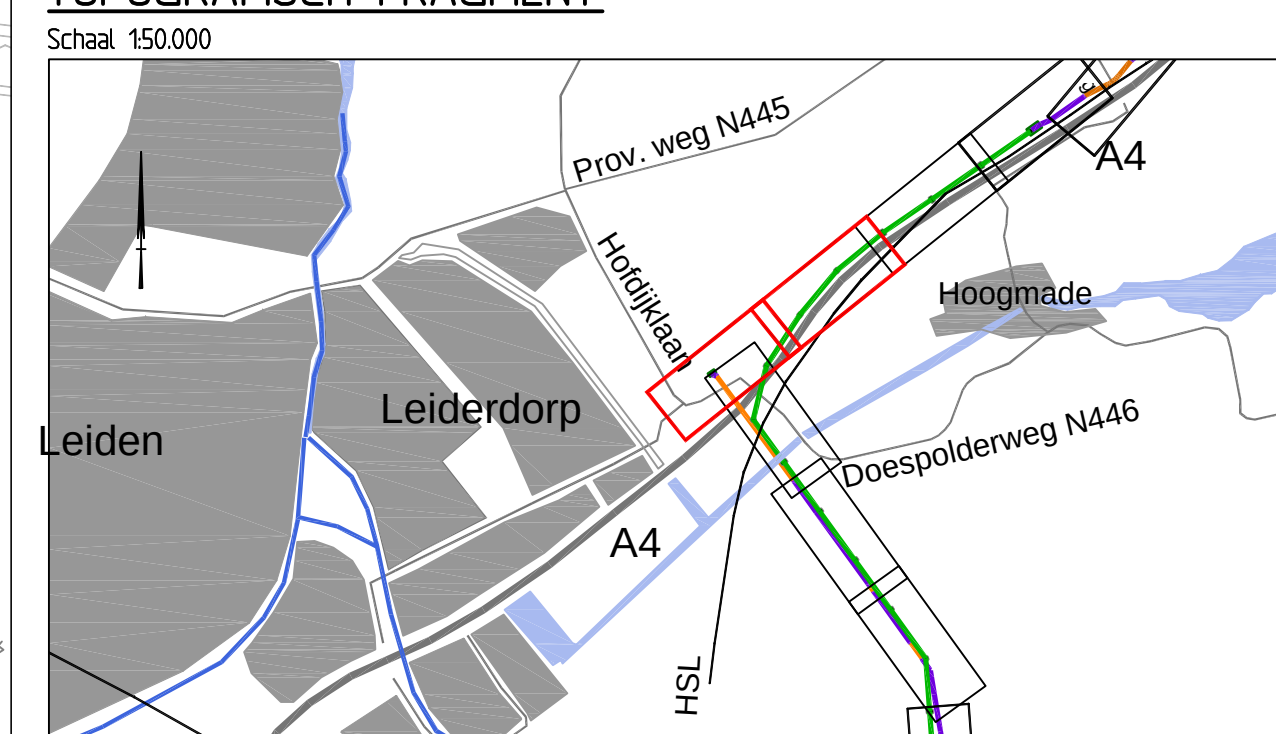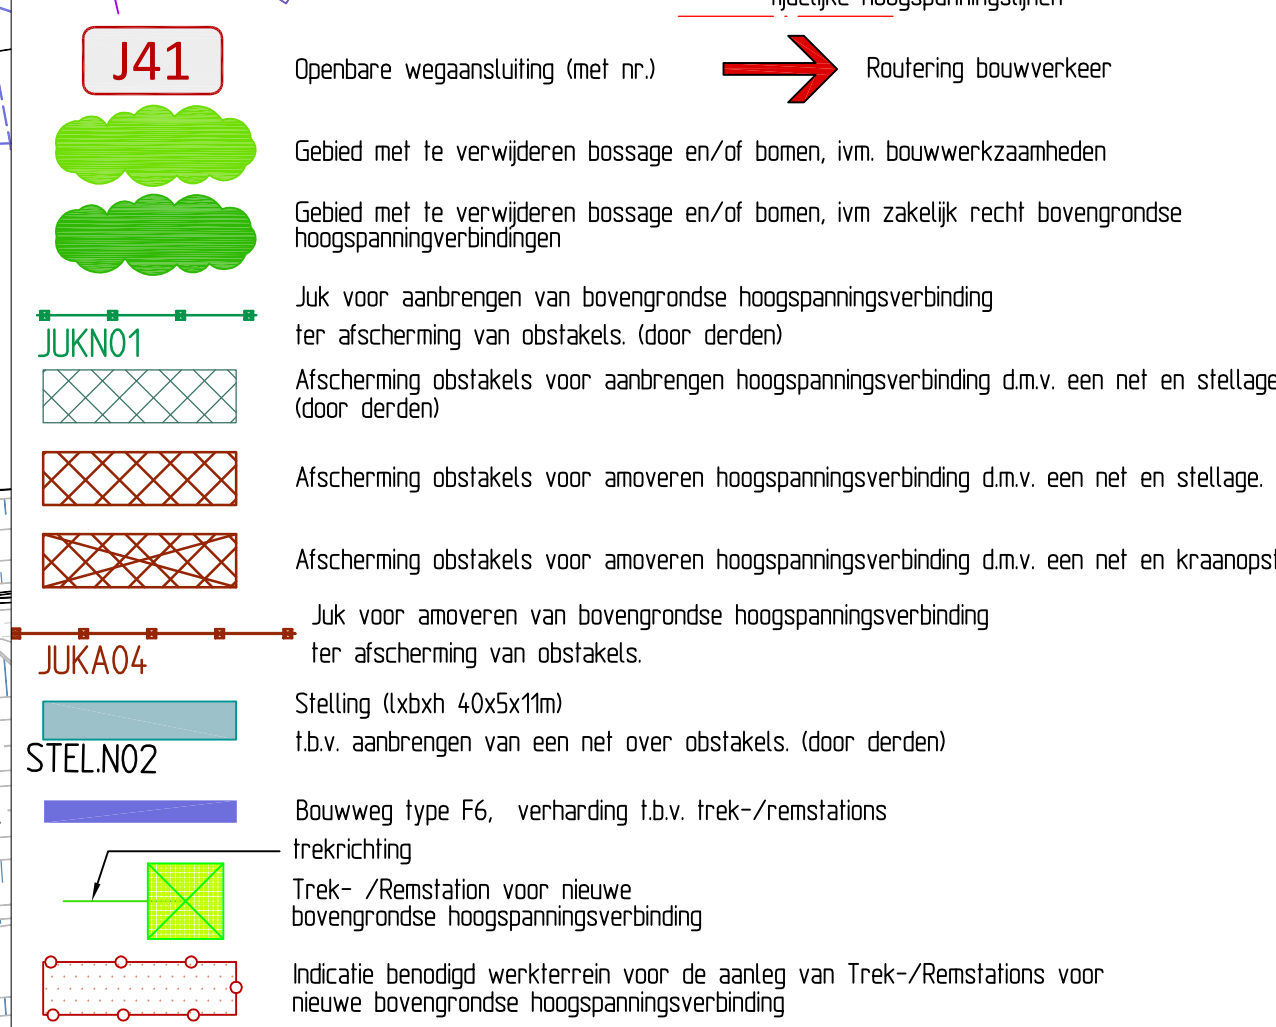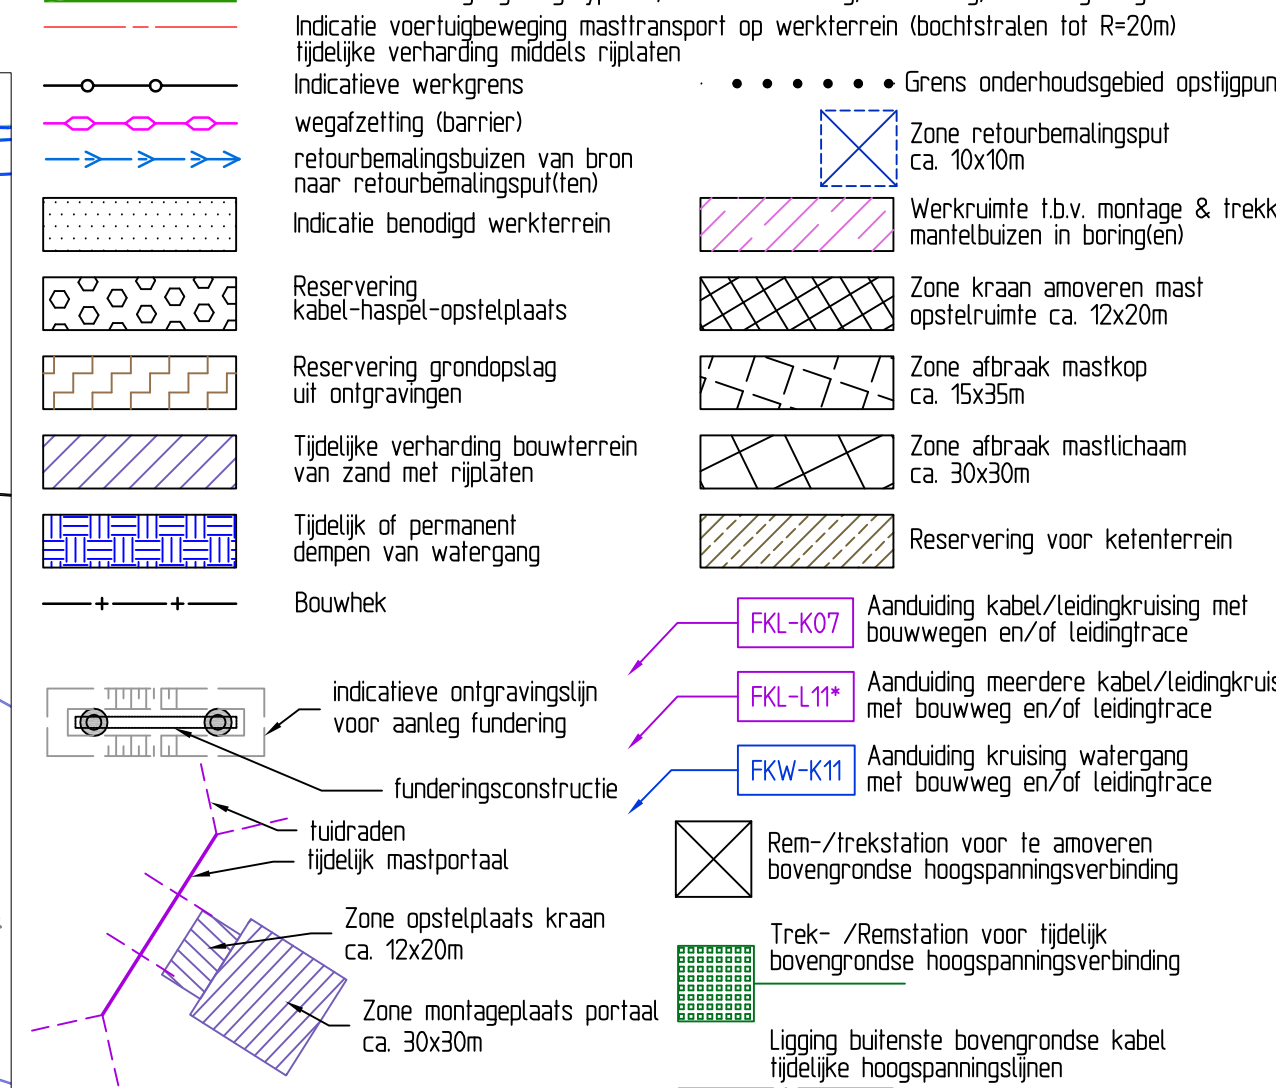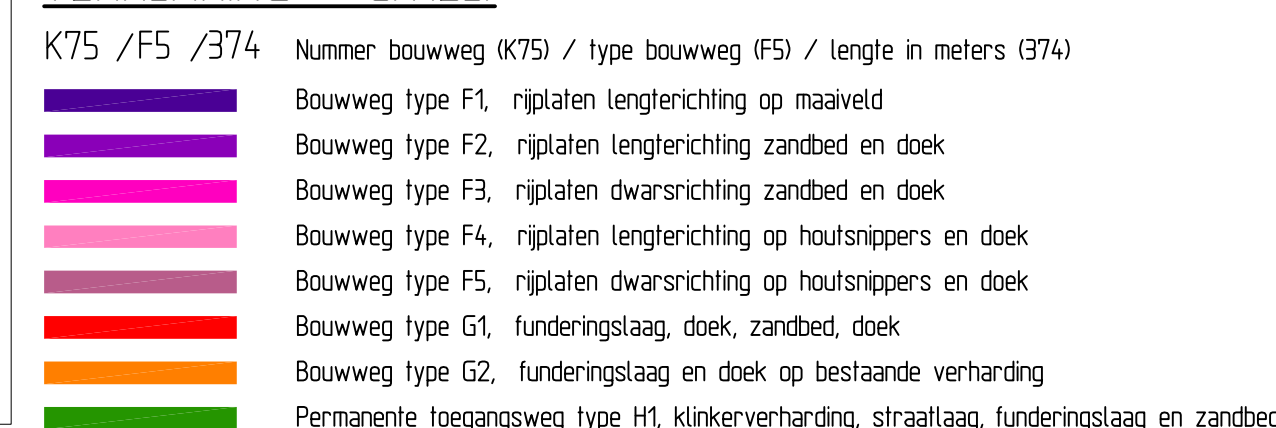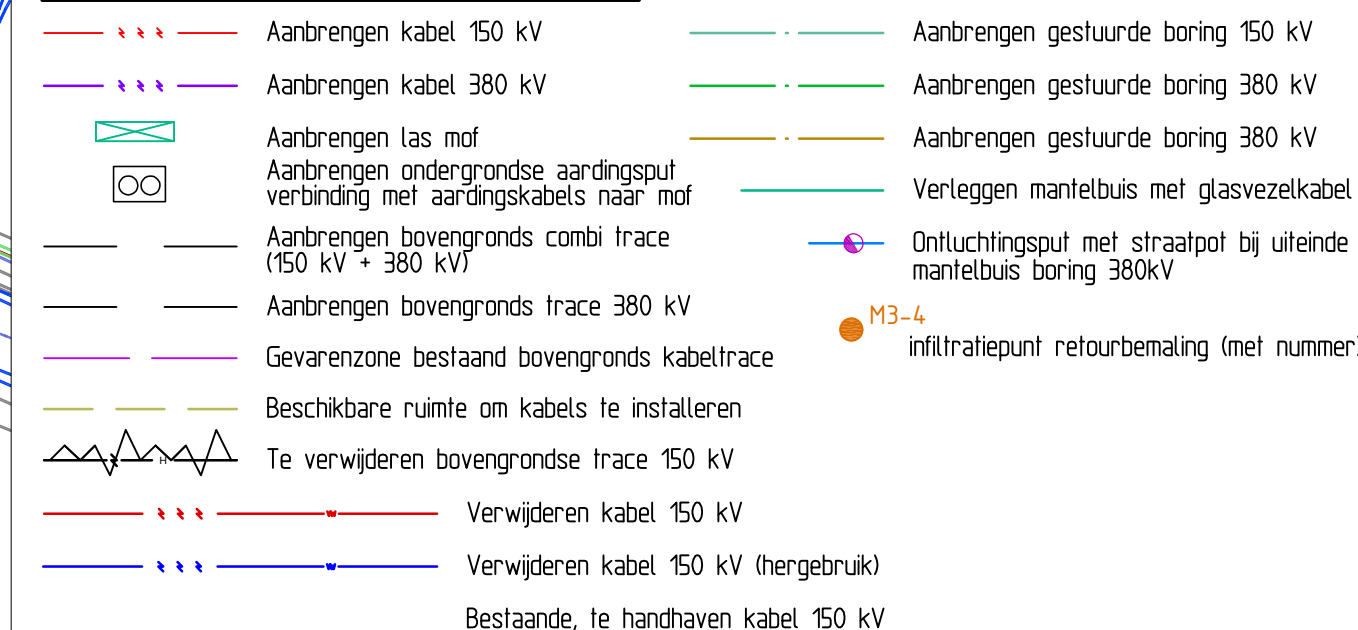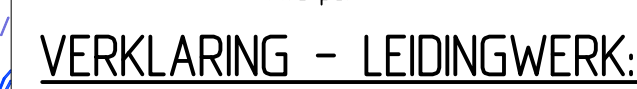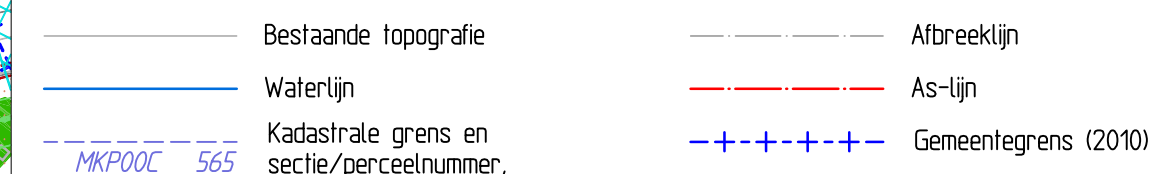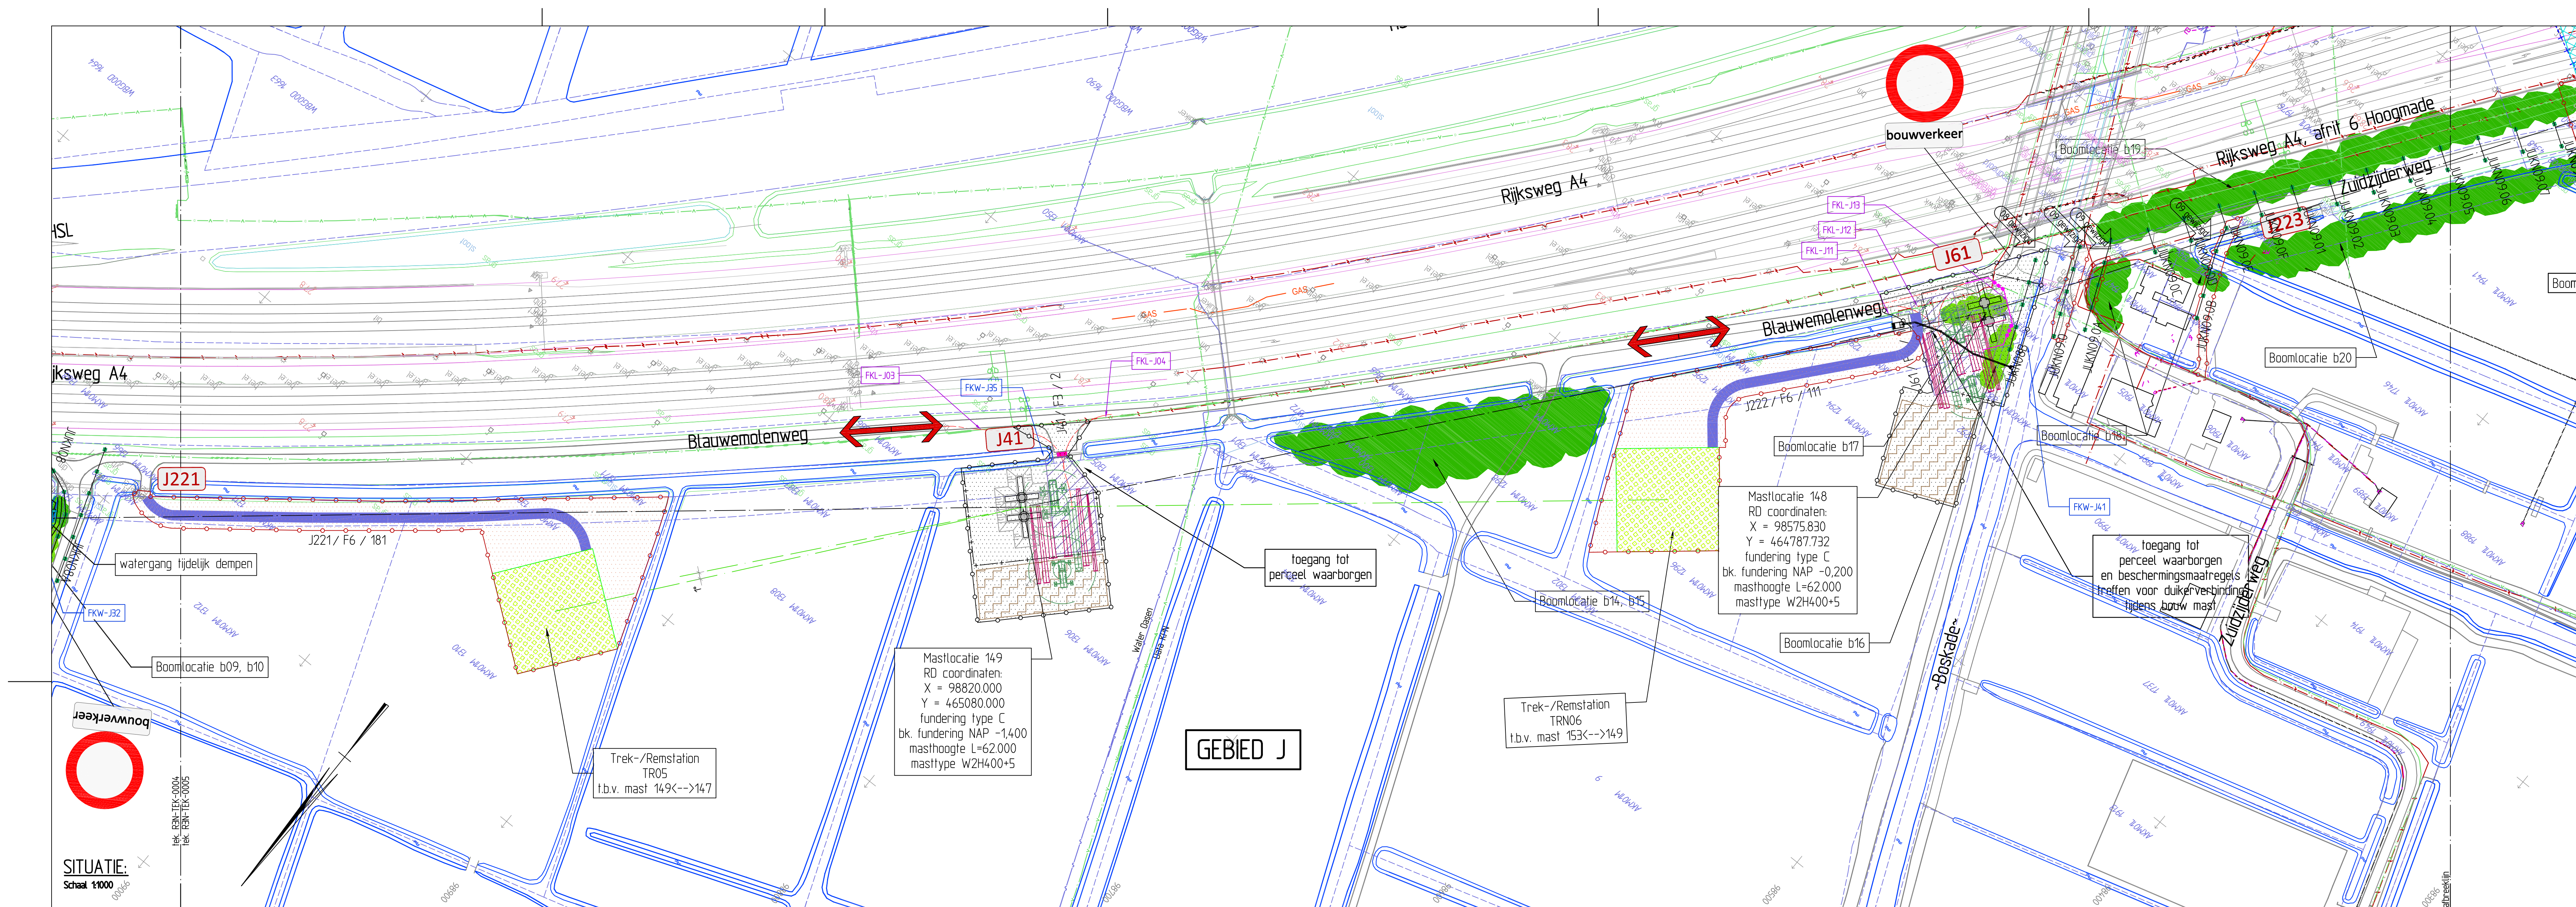

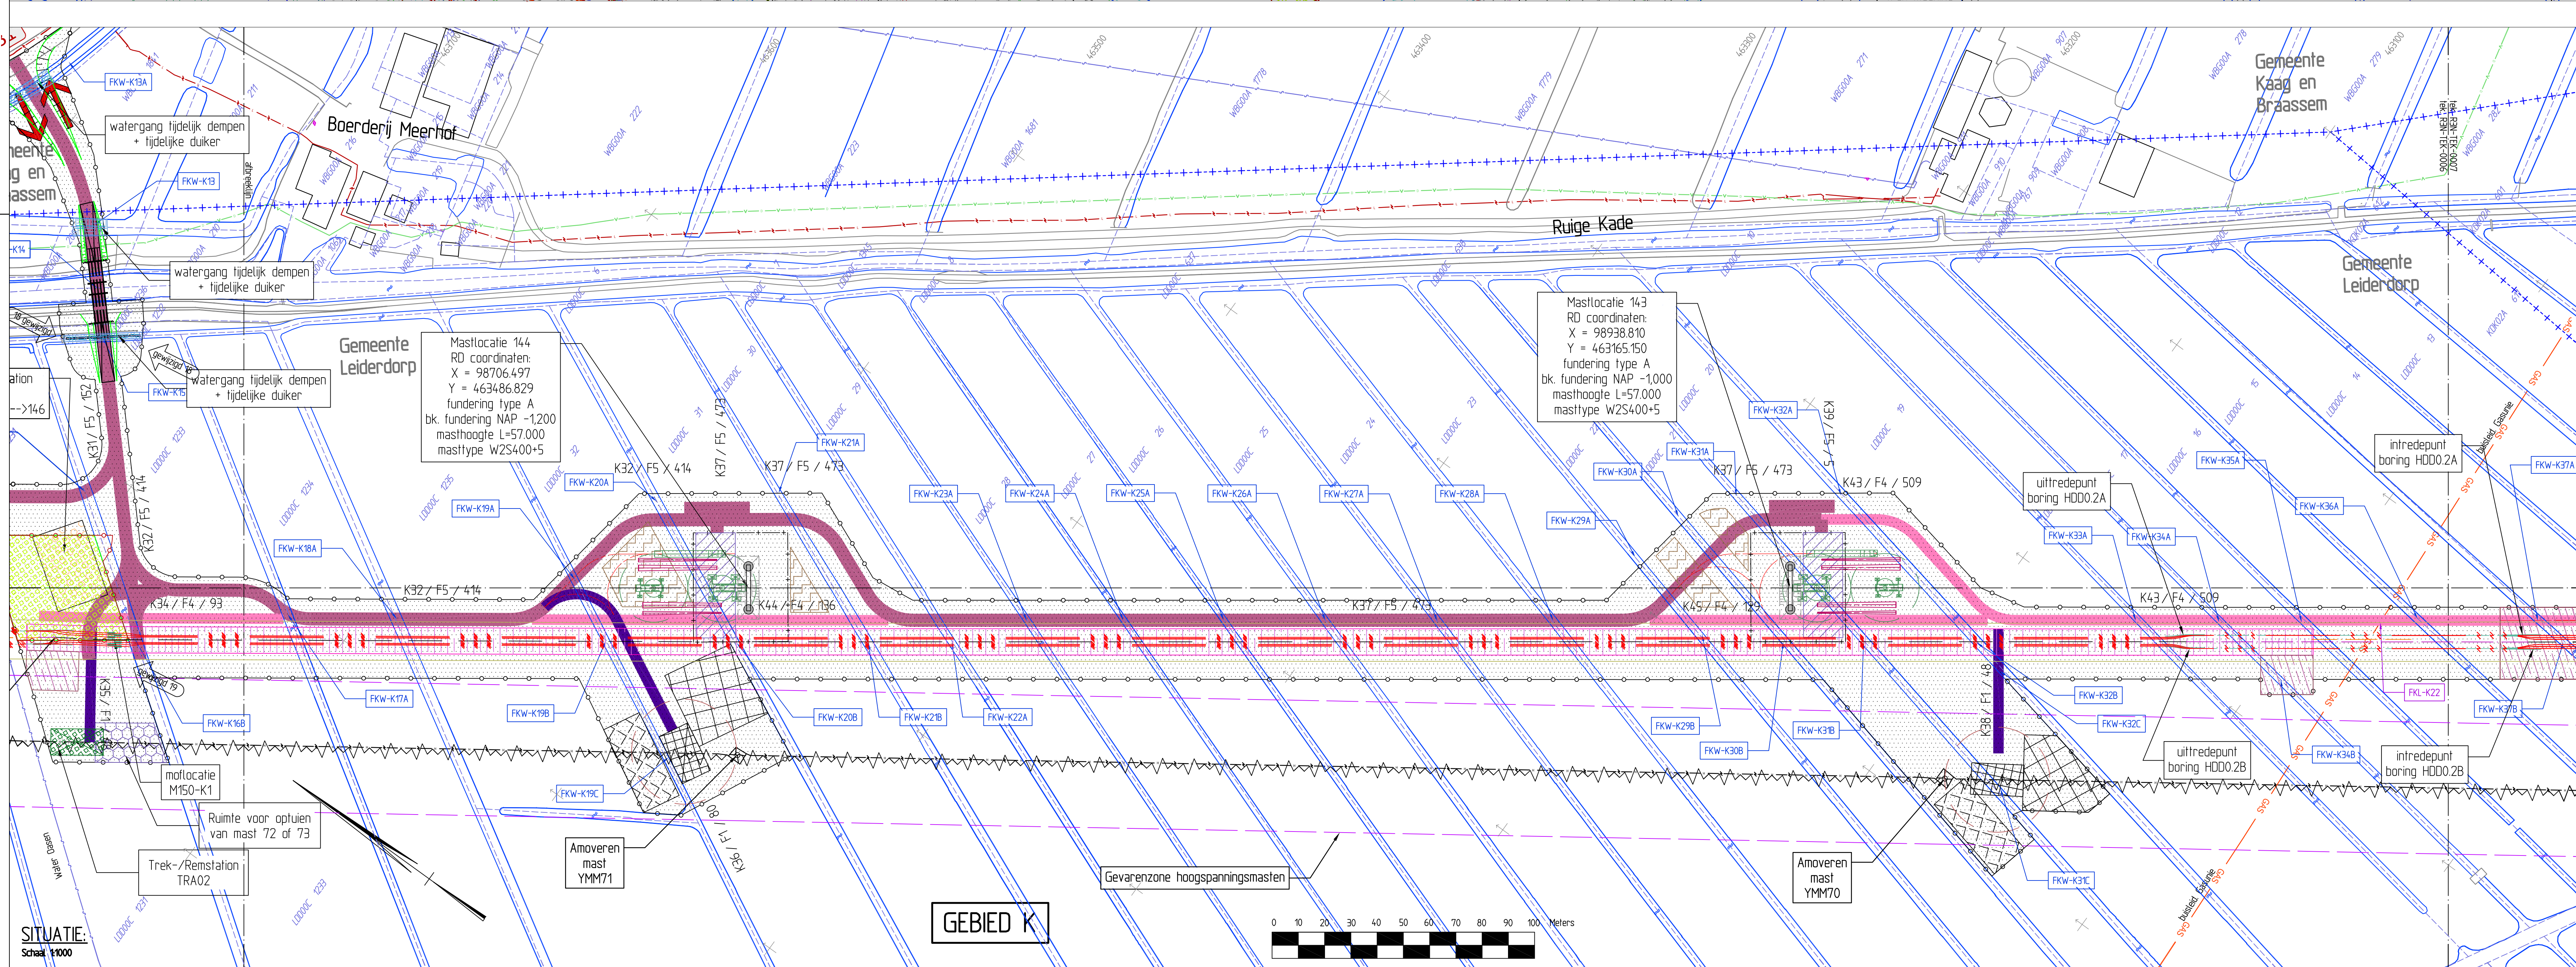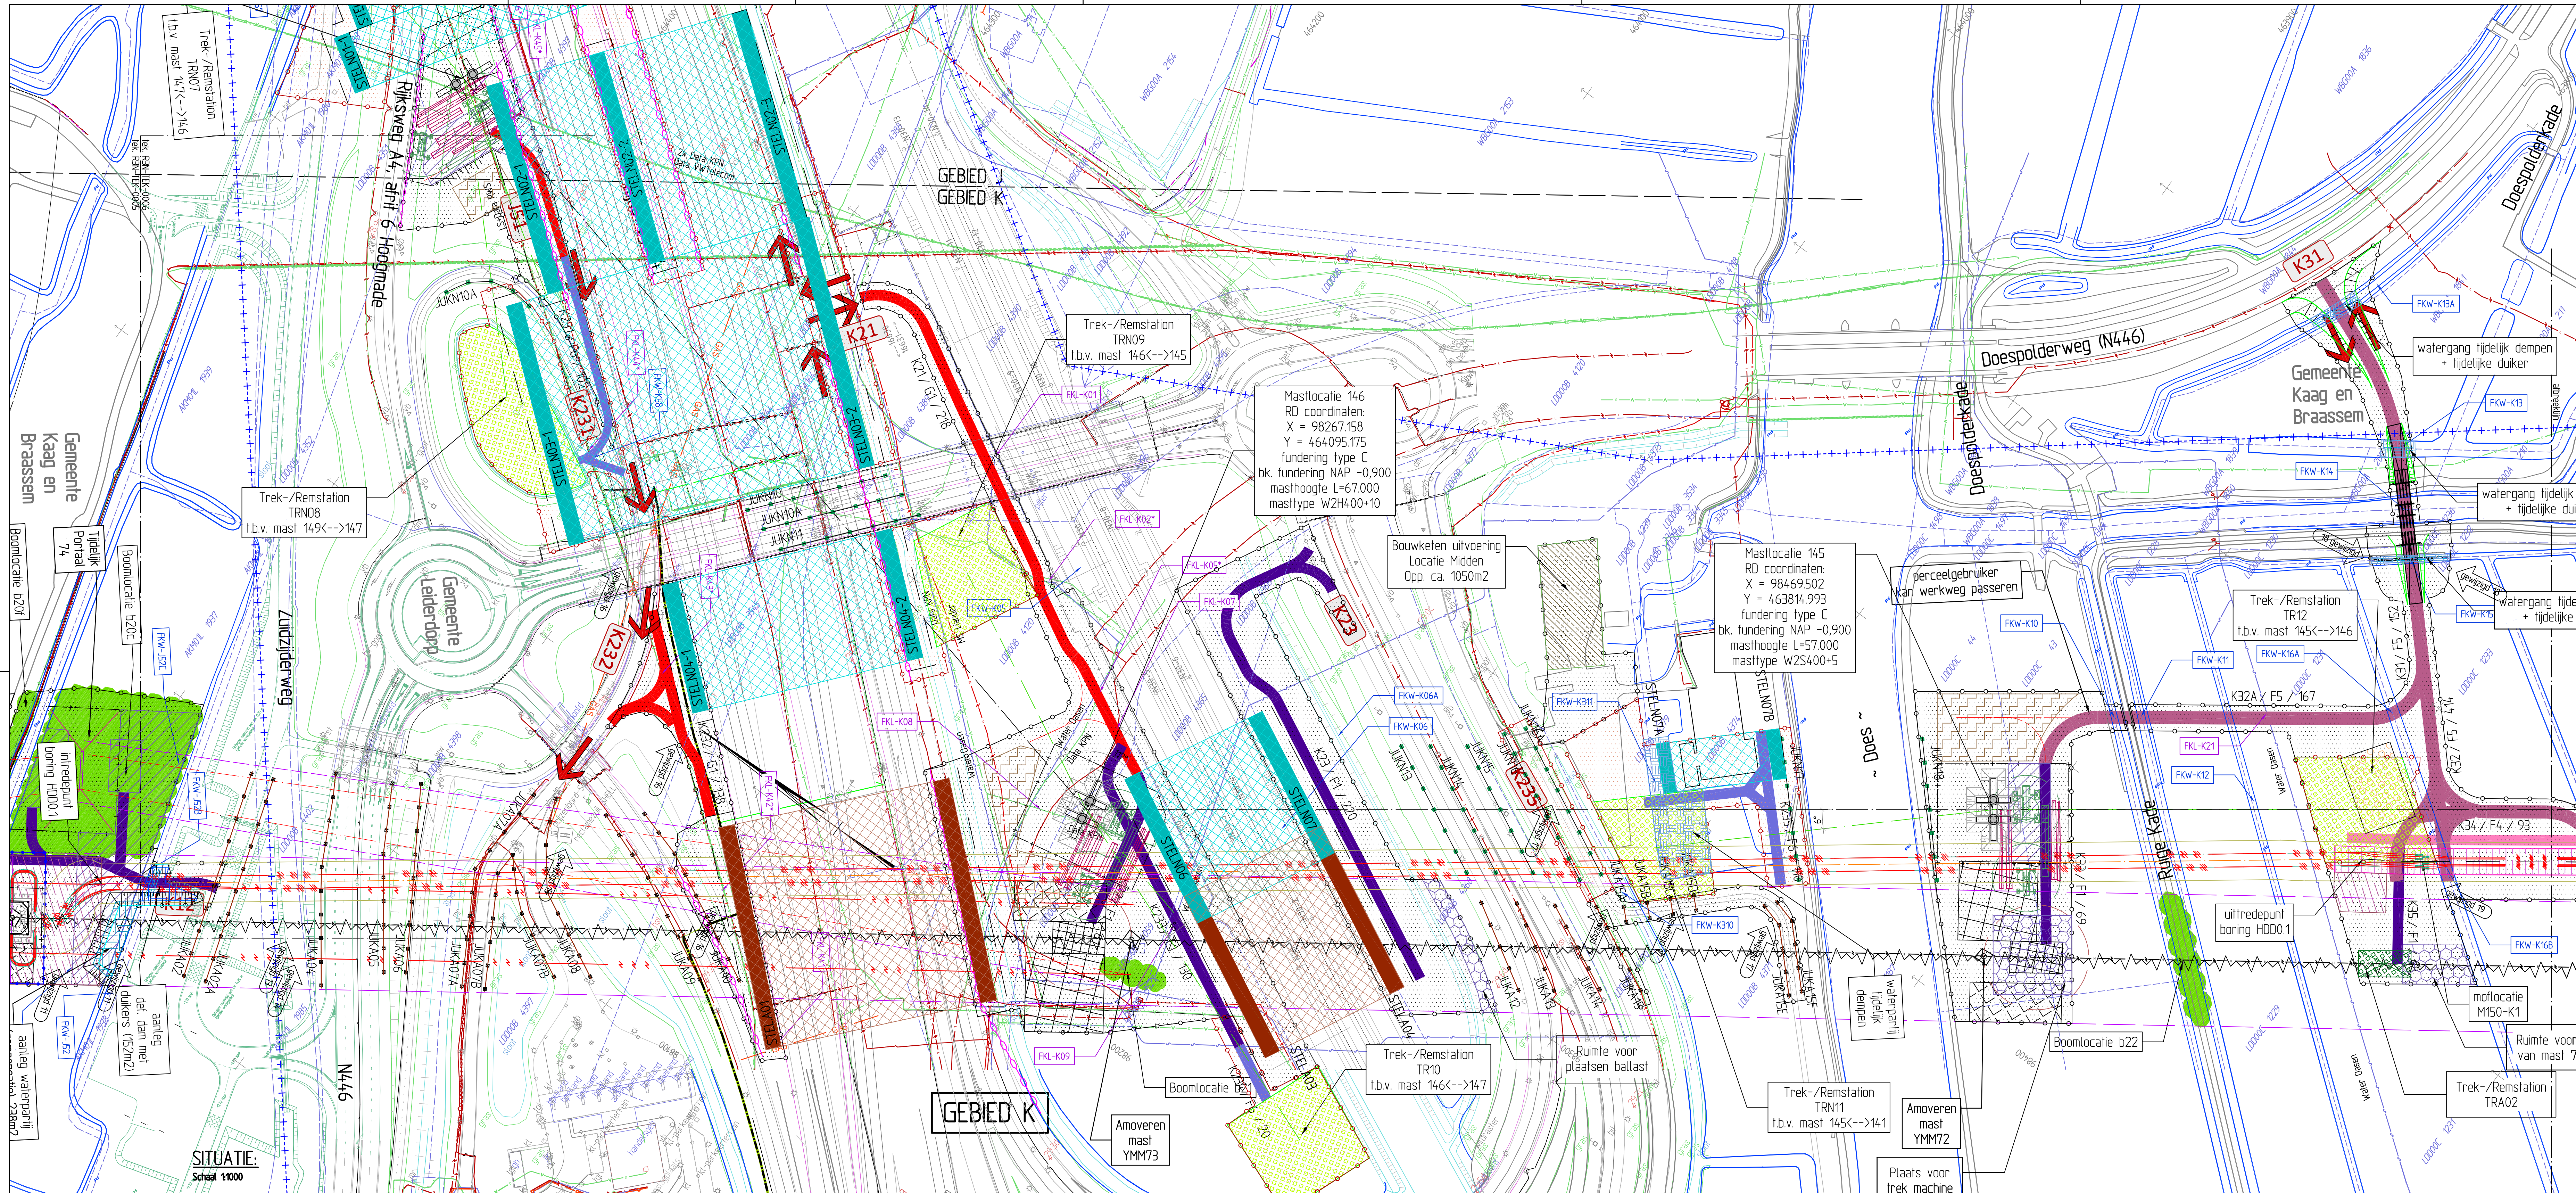

VERKLARING – ALGEMEEN

Bestaande topografie	—	Afbreuklijn
Waterlijn	—	As-lijn
MPPOC 565	—	Gemeentegrens (2010)
Kadasterlike grens en as-lijn persectnummer of bestand Kadperc.Bs.,Zuid.Ringvaart.,305.DWG (Tennet)	—	

VERKLARING – KLIC

Gasleiding	—	Drainage put
GAS Gasleiding gasruite	—	Persleiding rioolput
Gasleiding ind	—	Persleiding pompput
Gasleiding lid	—	Gemaal
Waterleiding	—	Manliefbus
Warmtenet	—	Glasvezel
Koudnet	—	Cai
Chemie	—	Data
Brandstof transportleiding	—	Hoogspanning
Rotering transportleiding	—	Midspanning
Hetwater transportleiding	—	Laagspanning
Vuilwater transportleiding	—	Vri (verkeersregelslatale)
Drainage	—	Dv (openbare verlichting)
Persleiding	—	Proral oaring
Vacuümlading	—	Kabelcok
Duker	—	Kabeltrace vervallen
Straatkolk	—	Geplunde boring derd
Trottoirkolk	—	Zinker
Hwa put	—	Lichtmast
Vwa put	—	

VERKLARING – LEIDINGWERK:

Aanbrengen kabel 150 kV	—	Aanbrengen gestuurde boring 150 kV
Aanbrengen kabel 380 kV	—	Aanbrengen gestuurde boring 380 kV
Aanbrengen las mof	—	Aanbrengen gestuurde boring 380 kV
Aanbrengen ondergrondse aandingsput verbinding met aandingskabels naar mof	—	Verleggen manliefbus met glasvezelkabel
Aanbrengen bovengronds combi trace 150 kV + 380 kV	—	Ontsluitingsput met straatput bij uitende manliefbus boring 380kV
Aanbrengen bovengronds trace 380 kV	—	infiltraatput retourbemaling (met nummer)
Geavanceerd bestaand bovengronds kabeltrace	—	
Beschikbare ruimte om kabels te installeren	—	
Te verwijderen bovengronds trace 150 kV	—	
Verwijderen kabel 150 kV	—	
Verwijderen kabel 150 kV (tergebruik)	—	
Bestaande te handhaven kabel 150 kV	—	

VERKLARING – CIVIEL:

Numero bouwwoek K75 / type bouwwoek IF5 / lengte in meters (374)	
Bouwwoek type F1, riplaten lengterlenging op maaleid	
Bouwwoek type F2, riplaten lengterlenging zandbed en deek	
Bouwwoek type F3, riplaten dwarslenging zandbed en deek	
Bouwwoek type F4, riplaten lengterlenging op houtspijpers en deek	
Bouwwoek type F5, riplaten dwarslenging op houtspijpers en deek	
Bouwwoek type G1, funderingslaag, deek, zandbed, deek	
Bouwwoek type G2, funderingslaag en deek op bestaande verhanding	
Permanente bouwwoek type H1, klinker verhanding, straatlaag, funderingslaag en zandbed	
Indicatie overlegbewoeging naslitransport op werkterren (doelstralen tot R=20m)	
Indicatie verhanding middels riplaten	
Indicatie werkterren	
wegzetting (barnen)	
retourbemalingssubzen van bron naar retourbemalingssubzen	
Indicatie benodigd werkterren	
Reservering kabel/tafel/opsloplaats	
Reservering grondopslag uit ontgravingen	
Tijdelijke verhanding bouwterren van zand met riplaten	
Tijdelijk of permanent diepen van waterweg	
Bouwheik	
Indicatie ontgravingen voor aanleg fundering	
funderingsconstructie	
fucladrans	
Tijdelijk mastportaal	
Zone opsloplaats kraan ca. 12x20m	
Zone montagelaats portaal ca. 30x30m	
Handiding kabel/leidingkruising met bouwwoek en/of leidingtrace	
Handiding meerdere kabel/leidingkruisingen met bouwwoek en/of leidingtrace	
Handiding kruising waterweg met bouwwoek en/of leidingtrace	
Rem-/Restatien voor te anoveren bovengronds hoogspanningsverbinding	
Trek-/Restatien voor tijdelijk bovengronds hoogspanningsverbinding	
Liggig buitenside bovengronds kabel tijdelijke hoogspanningslijnen	
Opentbare wegansluiting (met R=)	
Gebed met te verwijderen bossage en/of barnen, iwm. bouwwoekzaandheden	
Gebed met te verwijderen bossage en/of barnen, iwm. zakelijk recht bovengronds hoogspanningsverbindingen	
JK voor aanbrengen van bovengronds hoogspanningsverbinding ter afscherming van obstakels (door derden)	
Afscherming obstakels voor aanbrengen hoogspanningsverbinding dmv. een net en stelling (door derden)	
Afscherming obstakels voor anoveren hoogspanningsverbinding dmv. een net en stelling	
Afscherming obstakels voor anoveren hoogspanningsverbinding dmv. een net en kraanopstelling	
JK voor anoveren van bovengronds hoogspanningsverbinding	
Stelling (bun 40x40cm)	
JK, aanbrengen van een net over obstakels (door derden)	
Bouwwoek type F6, verhanding 12v, trek-/remstatien	
trek-/Restatien voor nieuwe bovengronds hoogspanningsverbinding	
Indicatie benodigd werkterren voor de aanleg van Trek-/Remstatien voor nieuwe bovengronds hoogspanningsverbinding	

TOPOGRAFISCH FRAGMENT

Schaal 1:50,000

Combining Knowledge and Experience

bam **COREY FABRICOM**

Randstad 380kV Noordring

Definitief Ontwerp	Periode	P de Jager	E Duval
Algemeen	12 tot wijzigingsplan	6-2-2015	E.S.J. Miffers
Overzichtstekening, blad 7 van 20 (inast 147-143)	11 tot wijzigingsplan	23-1-2015	R.G.J. Caspers
	10 tot wijzigingsplan	1-8-2015	R.G.J. Caspers
	9 tot wijzigingsplan	24-1-2015	R.G.J. Caspers
	Schaal: 1:1000	Format: A0	
	Naam: R.G.J. Caspers	Datum: 19-7-2013	

Tennet Taking power further

R3N-TEK-0006 bl 1

