

Postbus 718, 6800 AS Arnhem, Nederland

College van Burgemeester en Wethouders
van de gemeente Zuidhorn
Postbus 3
9800 AA Zuidhorn

DATUM 29 januari 2016

UW REFERENTIE
ONZE REFERENTIE
BEHANDELD DOOR
E-MAIL
AANTAL BIJLAGEN

BETREFT Aanvraag ontheffing in het kader van de Algemene Plaatselijke Verordening (APV) voor de realisatie van de nieuwe hoogspanningsverbinding Eemshaven Oudeschip – Vierverlaten 380 kV

Geacht College,

Hierbij vraagt TenneT op grond van de Algemene Plaatselijke Verordening (APV) van de gemeente Zuidhorn, een ontheffing aan voor het kappen van bomen dat nodig is in het kader van de realisatie van een nieuwe hoogspanningsverbinding tussen Eemshaven Oudeschip en Vierverlaten. Ten aanzien van de definitieve en tijdelijke activiteiten, heeft u van ons separate aanvragen ontvangen.

Achtergrond

Voor de nieuwe hoogspanningsverbinding tussen Eemshaven en Vierverlaten wordt door de ministers van Economische Zaken en Infrastructuur en Milieu een inpassingsplan opgesteld. Deze ontheffingsaanvraag is in overeenstemming met dit inpassingsplan (Eemshaven Oudeschip – Vierverlaten 380 kV). De besluitvorming vindt plaats volgens de Rijkscoördinatieregeling. Dat betekent onder meer dat de publicatie van de (ontwerp)besluiten op de vergunningaanvragen en het vaststellingsbesluit van het inpassingsplan op hetzelfde moment plaats vinden.

Vooroverleg

In periode voorafgaand aan de indiening van deze aanvraag, is door TenneT vooroverleg gevoerd met alle betrokken bevoegde gezagen. Binnen uw gemeente hebben wij gesproken met de
Tijdens deze gesprekken is een toelichting gegeven op het project, de vergunningsplichtige activiteiten binnen het project en de indieningsvereisten per type vergunning. Tijdens de gesprekken is aangegeven dat de aanvragen die wij op dit moment indienen op sommige vlakken slechts principes/hoofddlijnen bevatten. De uitvoerend aannemer zal de detailinformatie (tekeningen, berekeningen en werkplannen) ter goedkeuring bij u indienen voorafgaand aan de start uitvoering van de werkzaamheden.

Activiteiten

Deze aanvraag omvat de volgende activiteit:

- Kappen van bomen

Ontheffing kappen van bomen

Op grond van de APV van de gemeente Zuidhorn, is een ontheffing nodig voor het kappen van bomen.

Objecten/werkzaamheden

TenneT vraagt hierbij een ontheffing APV aan voor:

- Het kappen van 10 bomen

Bijlagen

Gegevens relevant voor het onderdeel bouwen zijn opgenomen in de volgende bijlagen:

- ALG000: Projectomschrijving diverse constructieve onderdelen
- ALG001: Overzichtstekening gehele tracé
- WAB005: Kadastrale gegevens per mastlocatie
- WAB017: Situatietekening kap met bomenlijst

Belangrijke informatie

Ten aanzien van bomen die op grond van derden staan, wordt met deze derden voor het aanwezig zijn van mast of geleiders een zakelijk recht overeenkomst afgesloten. In deze overeenkomst worden ook afspraken gemaakt over het kappen van bomen onder of direct naast de geleiders en masten. Als toekomstig eigenaar van dit zakelijk recht is TenneT een belanghebbende partij en daarmee gerechtigd om een kapvergunning aan te vragen.

Geldigheid vergunning/toestemming

Voor zover in een vergunning/toestemming een termijn van geldigheid wordt opgenomen, verzoeken u vergunning/toestemming te verlenen met een geldigheid van 3 jaar na onherroepelijk worden van het besluit.

Rijkscoördinatieregeling procedure

Ten aanzien van uw besluit op deze aanvraag ingevolge artikel 2:12 en artikel 4:11 van de Algemene Plaatselijke Verordening gemeente Zuidhorn 2010 is op grond van artikel 20c lid 2 Elektriciteitswet door de minister bepaald dat omwille van stroomlijning en versnelling de rijkscoördinatieregeling uit de Wet ruimtelijke ordening van toepassing is (artikel 3.35). Hierbij is de minister van Economische Zaken de aangewezen minister voor de coördinatie.

In verband daarmee heeft de minister van Economische Zaken ons gevraagd het volgende op te nemen in deze aanvraag:

1. Ingevolge de Rijkscoördinatieregeling dient u een kopie van onderhavige aanvraag te verzenden aan de minister van Economische Zaken. TenneT zal er echter voor zorgen dat de minister van Economische Zaken een exemplaar van deze aanvraag ontvangt. U hoeft dus geen exemplaar door te sturen.
2. In reactie op deze kopie van de aanvraag zal de minister u per brief melden wanneer van u verwacht wordt een ontwerpbesluit gereed te hebben.
3. U wordt verzocht het ontwerpbesluit en later ook het besluit aan de minister van Economische Zaken te verzenden. Deze zal het besluit doorzenden naar TenneT.

Meer informatie over deze procedure is opgenomen in de projectomschrijving (ALG000).

Correspondentie

Wij verzoeken u alle inhoudelijke correspondentie met betrekking tot deze aanvraag te richten aan:

Wij verzoeken u het ontwerpbesluit en het besluit te richten aan:

Wij verzoeken u de legesfactuur onder vermelding van **projectnummer** te richten aan:

Alleen in het geval wordt voldaan aan voorgaand verzoek, kunnen wij garanderen dat de betaling van de legesfactuur plaatsvindt binnen dertig dagen na ontvangst van de factuur.

Voor procedurele vragen verzoeken wij u contact op te nemen met Bureau Energieprojecten, telefoon

Graag ontvangen wij een ontvangstbevestiging van deze aanvraag.

Uw nader bericht zien wij met belangstelling tegemoet.

Met vriendelijke groet,

Bijlagen APV NW380 kV (06)					
Nummer	Titel	Versie	Tekening/documentnummer	Vergunning	Opmerkingen
1	ALG000: Projectomschrijving diverse constructieve onderdelen			APV	
2	ALG001: Overzichtstekening gehele tracé			APV	
3	WAB005: Kadastrale gegevens per mastlocatie			APV	
4	WAB017: Situatietekening kap met bomenlijst			APV	

Bijlage 1
Projectomschrijving diverse constructieve
onderdelen

ONDERWERP: PROJECTOMSCHRIJVING EEMSHAVEN OUDESCHIP – VIERVERLATEN 380 KV

VERSIE: 19-01-2016


1. Inleiding

Dit document betreft een projectomschrijving, specifiek voor de onderhavige aanvraag Ontheffing Algemene Plaatselijke Verordening.

Naast een algemene omschrijving van het project "Noord-West 380kV Eemshaven Oudeschip – Vierverlaten" en de noodzaak voor realisatie van deze nieuwe verbinding, volgt een omschrijving van het algemene werkproces. Dit als indicatie van de fysieke werkzaamheden die straks plaats zullen vinden en de doorlooptijd hiervan. De aannemer voorziet in een later stadium in gedetailleerde werkplannen en werkplanningen. Tot slot volgt een opsomming van alle bijlagen die bij deze aanvraag gevoegd zijn. Per bijlage wordt kort toegelicht welke informatie in die bijlage te vinden is en worden eventuele bijzonderheden toegelicht.


1.1 Nut, noodzaak en project

De energievoorziening in Europa en Nederland verduurzaamt. De hoeveelheid duurzaam opgewekte stroom groeit en daarmee de fluctuaties in het net. TenneT wil daarom tussen het hoogspanningstation Eemshaven-Oudeschip en het hoogspanningsstation Vierverlaten, een nieuwe 380 kV hoogspanningsverbinding bouwen. Het project "Noord-West 380kV Eemshaven Oudeschip – Vierverlaten" draagt bij aan de betrouwbaarheid van het elektriciteitsnet zodat meer duurzaam opgewekte energie kan worden getransporteerd en vraag en aanbod over een groter gebied in balans kunnen worden gebracht.

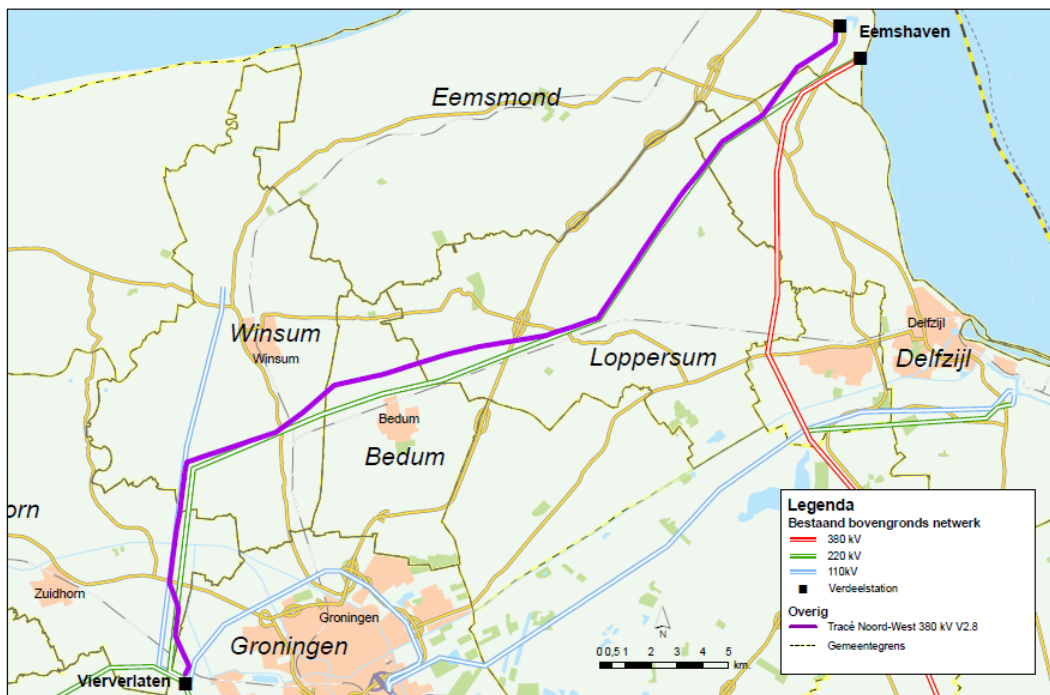

Afbeelding 1: Tracé nieuwe 380 kV verbinding

Voor het bouwen van de verbinding wordt een nieuw type mast gebruikt: de Wintrackmast. Deze mast heeft door zijn ranke vormgeving minder effect op het landschap. Hij bestaat uit twee pilaarvormige palen en is witgrijs van kleur. Een belangrijke eigenschap van de Wintrackmast is dat deze een compact magneetveld heeft.

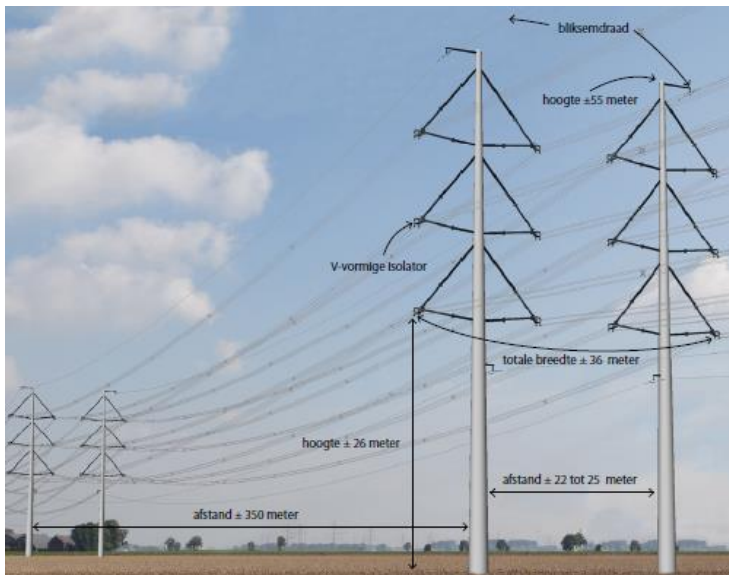

Afbeelding 2: Standaard Wintrackmast

1.2 Vier circuits 380 kV

De verbinding Eemshaven Oudeschip – Vierverlaten wordt gebouwd als 4 x 380 kV verbinding die in eerste instantie wordt bedreven op 2-circuits. Dit betekent dat de masten en de fundering worden gebouwd voor een 4-circuit 380 kV verbinding, maar dat in eerste instantie 2 circuits worden opgehangen. In de praktijk betekent dit dat er in eerste instantie alleen aan de binnenzijde van de masten geleiders worden opgehangen. De masten 648 (nabij station Vierverlaten) tot 673 (Brillerij) worden direct uitgevoerd met 4 circuits. Dit zodat ook de parallel lopende 110kV verbinding tussen station Vierverlaten en Winsum hierin wordt opgehangen.

Doordat op de lange termijn wordt verwacht dat de behoefte aan transportcapaciteit stijgt, is er gekozen om de verbinding voor te bereiden op 4 circuits 380 kV, zodat in een later stadium ook aan de buitenzijde geleiders opgehangen kunnen worden. Hiermee heeft de verbinding voldoende capaciteit om de voorziene transportstromen op korte en lange termijn te faciliteren, terwijl er bovendien toekomstige uitbreidingsmogelijkheden ontstaan zonder dat tijdrovende procedures moeten worden doorlopen of op dat moment een volledig nieuwe verbinding gebouwd zal moeten worden. Hierdoor wordt een belangrijke bijdrage geleverd aan de behoefte uit de energietransitie aan flexibele en toekomstbestendige oplossingen die snel en eenvoudig in kunnen spelen op ontwikkelingen. Een groot voordeel hiervan is dat als de uitbreiding nodig is, de kosten aanvaardbaar zijn, er geen extra ruimte nodig is en er minimale werkzaamheden hoeven plaats te vinden. Dit beperkt ook de overlast voor de omgeving.

1.3 Werkproces

Tijdens het bouwen van de hoogspanningsverbinding is werkverkeer nodig in de omgeving van de mastlocaties. Uitgangspunt hierbij is dat dit werkverkeer zoveel mogelijk routes aanhoudt die het minste overlast veroorzaken. Ook is groot transport nodig, bijvoorbeeld voor het aanleveren van de onderdelen van de masten. De uitvoerende aannemer stemt dit transport voorafgaand aan de start van de werkzaamheden met de gemeente af. Bij de aanleg van de nieuwe verbinding kan het gebeuren dat wegen tijdelijk worden afgesloten en daarom omleidingen noodzakelijk zijn. Ook deze afsluitingen worden door de uitvoerende aannemer tijdig met de gemeente afgestemd.

Ook wordt tijdelijke bouwinfra (werkterreinen, bouwwegen en inritten) aangelegd om de mastlocaties te kunnen bereiken. Het streven is om van de doorgaande weg zo snel mogelijk naar de bouwplaats te komen, via een openbare weg of via een tijdelijke bouwweg. De realisatie van de bouwinfra maakt onderdeel uit van de aan te vragen vergunningprocedures.

Voor de aanlegwerkzaamheden van de bovengrondse verbinding worden grofweg de volgende stappen doorlopen: het gereed maken van de bouwplaats en tijdelijke bouwwegen, het aanleggen van de fundering (inclusief bronbemaling), de montage van de mast, het trekken van de geleiders en het weer opruimen van de werklocatie. Zodra alle masten gebouwd zijn worden de geleiders ingehangen. Pas nadat de geleiders in alle masten gehangen zijn en de goede werking van de verbinding is getest, wordt de tijdelijke bouwinfra opgeruimd. Ook het amoveren van oude verbindingen gebeurt in de meeste gevallen pas als de nieuwe verbinding in bedrijf is genomen. Op enkele plaatsen wordt vanwege ruimtegebrek, eerst de huidige verbinding gesloopt.

Bovenstaande betekent dat tijdelijke bouwwegen gedurende 3 jaar in stand moet blijven. Daarna wordt alles ontmanteld en worden terreinen en gronden in oorspronkelijke staat teruggebracht. Met de verschillende grondeigenaren zijn hierover afspraken gemaakt en worden overeenkomsten gesloten.

2. Milieueffectrapport

De besluitvorming over het tracé en de uitvoeringswijze van de verbinding heeft plaats gevonden na vergelijking van de verschillende alternatieven waaronder (milieu)effecten en kosten. De vergelijking vindt plaats in het milieueffectrapport (MER). In het MER is onderzocht welke invloeden de hoogspanningsverbinding heeft op het milieu. Van verschillende alternatieven voor het tracé en de uitvoering van de verbinding zijn de milieueffecten bepaald. De effectenvergelijking maakt een zorgvuldig besluit mogelijk.

3. Rijkscoördinatieregeling

Op grond van artikel 20c Elektriciteitswet is op het project "Noord-West 380kV Eemshaven Oudeschip – Vierverlaten", de Rijkscoördinatieregeling van toepassing. De Rijkscoördinatieregeling voorziet in een gecoördineerde en parallelle besluitvorming van de vereiste besluiten. Dit betekent dat vereiste uitvoeringsbesluiten gecoördineerd worden voorbereid en gelijktijdig met het inpassingsplan bekend worden gemaakt.

In het inpassingsplan is voorzien in de nieuwe bovengrondse 380kV verbinding en ondergrondse aanleg van een aantal 110 kV verbindingen over korte lengte (bij Brillerij in de gemeente Winsum en nabij hoogspanningsstation Vierverlaten). Ook zijn binnen de reikwijdte van dit plan de tijdelijke bouwwegen, alsmede de tijdelijke 150 kV masten voorzien. Dit inpassingsplan maakt de nieuwe verbinding dan ook planologisch mogelijk. De ingekomen aanvragen toetst u derhalve niet aan het vigerende bestemmingsplan, maar aan het inpassingsplan.

Uitzondering hierop zijn enkele bouwwegen, werkterreinen en inritten die (deels) buiten de grens van het inpassingsplan vallen. Bij deze aanvraag zijn tekeningen gevoegd (WAB003) waarop deze objecten duidelijk aangegeven zijn. Voor deze objecten vragen wij een Omgevingsvergunning uitvoeren Werk of

werkzaamheden aan, in combinatie met een Omgevingsvergunning Handelen in strijd met regels ruimtelijke ordening.

De Rijkscoördinatieregeling is bedoeld om sneller besluiten te kunnen nemen, zonder dat dit ten koste gaat van de zorgvuldigheid van de besluitvorming en van de mogelijkheden voor burgers om hierover hun mening te kunnen geven.

De ministers van Economische Zaken (EZ) en van Infrastructuur en Milieu (IenM) zijn het bevoegd gezag voor het project. Zij zijn verantwoordelijk voor de ruimtelijke ontwikkeling van en besluitvorming over de nieuwe verbinding. De ministers bepalen waar deze komt en hoe deze eruit komt te zien. Tijdens de procedure adviseert TenneT de ministers over technische zaken, bouwkosten en over de verschillende mogelijke tracés. Vervolgens is TenneT verantwoordelijk voor het bouwen van de verbinding en voor het beheer nadat deze in gebruik is genomen.

De Rijkscoördinatieregeling schrijft een procedure voor die op een aantal punten afwijkt van de reguliere procedures. Hieronder worden deze afwijkingen kort omschreven.

1. De Rijkscoördinatieregeling volgt de stappen van de uniforme openbare voorbereidingsprocedure uit de Algemene wet bestuursrecht (afdeling 3.4 Awb). Dit betekent dat voor ieder besluit dat genomen wordt, eerst een ontwerpbesluit wordt genomen.
2. Na ontvangst van de vergunningaanvraag moet één exemplaar hiervan doorgestuurd worden naar het ministerie van EZ. Omdat TenneT een afschrift van de aanvraag naar EZ stuurt hoeft u dat niet te doen.
3. Het ontwerpbesluit en het definitieve besluit worden door het bevoegd gezag aan EZ gestuurd, ondanks het feit dat de aanvraag en eventuele aanvullingen namens TenneT worden toegestuurd.
4. Het ministerie van EZ en IenM bepalen op welke datum het (ontwerp)besluit moet worden afgegeven. Deze data worden per brief door het ministerie aan het bevoegd gezag kenbaar gemaakt (spoorboekje).
5. De ter inzage legging van de (ontwerp)besluiten tezamen met het inpassingsplan alsmede de publicatie van de besluiten wordt door het ministerie van EZ verzorgd. Een eigen publicatie is dan ook niet aan de orde.

Voor vragen omtrent de Rijkscoördinatieregeling kunt u terecht bij Bureau Energieprojecten, telefoon 070 379 8979.

4. De aanvraag

De activiteiten waarvoor deze aanvraag wordt ingediend, zijn omschreven in het begeleidend schrijven. In totaal heeft u voor het project "Noord-West 380kV Eemshaven Oudeschip – Vierverlaten", de volgende vergunningaanvragen ontvangen:

- *Omgevingsvergunning definitieve activiteiten*
Bouwen – bouwen van 380 kV masten 653 t/m 667 en het aanpassen van bestaande vakwerkmasten (220kV mast 3, 220kV mast 11, 220kV mast 13 en 110kV mast 3)
- *Omgevingsvergunning tijdelijke activiteiten*
Bouwen – bouwen van 1 tijdelijk juk en 18 tijdelijke 150 kV masten
Uitritten – 4 uitritten op gemeentelijke wegen en 2 uitritten op provinciale wegen
Uitvoeren van werk of werkzaamheden – (gedeelten van) bouwterreinen, (gedeelten van) werkwegen, 6 uitritten
Handelen in strijd met regels ruimtelijke ordening – (gedeelten van) bouwterreinen, (gedeelten van) werkwegen, 6 uitritten
- *Ontheffing APV*
Kappen van 10 bomen.

Dit schrijven maakt onderdeel uit van de aanvraag Ontheffing Algemene Plaatselijke Verordening voor het kappen van 10 bomen.

5. Leeswijzer bijlagen

Voor de volledigheid volgt hieronder een schematisch overzicht van de bijlagen behorende bij onderhavige aanvraag:

Bijlage	Betreft	Inhoud
ALG000	Projectomschrijving	Nadere toelichting op het project. De leeswijzer bevat een volledig bijlageoverzicht.
ALG001	Overzichtstekening gehele tracé	Overzichtstekening van het gehele tracé Eemshaven (Oudeschip) – Vierverlaten.
WAB005	Kadastrale gegevens per mastlocatie	Overzichtstekeningen van de mastverbinding inclusief kadastrale gegevens.
WAB017	Situatietekening kap met bomenlijst	Situatietekeningen van de te kappen bomen, inclusief bomeninventarisatie.

Bijlage 2
Overzichtstekening gehele tracé

Noord • West 380kV

Tracé EOS-VVL



Legenda

Bestaand bovengronds netwerk

- 380 kV
- 220 kV
- 110kV

Alternatieven

- Tracé Noord-West 380 kV V2.9
- Te verwijderen verbinding
- Station VVL2

Versie Definitief **Datum** 6-1-2016

Schaal 1:42.000 **Formaat** 70 x 100

Kenmerk p_nw380_ALG001


0 0,5 1 2 5 Kilometers

Aan deze tekening kunnen geen rechten worden ontleend. © TenneT.

Bijlage 3
Kadastrale gegevens per mastlocatie



- PERCELEN gemeente Zuidhorn
- ADAOB 925
 - ADAOB 954
 - ADAOB 955
 - ADAOB 958
 - ADAOB 2150
 - ADAOB 2152
 - ADAOB 2155
 - ADAOB 2156
 - ADAOB 2160
 - ADAOB 2162
 - ADAOB 2164
 - ADAOB 2184
 - ADAOB 2829
 - ADAOB 3133
 - ADAOB 3134
 - ADAOB 3165
 - ADAOB 3187
 - ADAOB 3188
 - ADAOB 3192
 - ADAOB 3193
 - ADAOB 51
 - ADAOB 54
 - ADAOB 149
 - ADAOB 153
 - ADAOB 156
 - ADAOB 157
 - ADAOB 285
 - ADAOB 283
 - ADAOB 334
 - ADAOB 343
 - ADAOB 372
 - ADAOB 404
 - ADAOB 409
 - ADAOB 411
 - ADAOB 412
 - ADAOB 422
 - ADAOB 512
 - ADAOB 514
 - ADAOB 517
 - ADAOB 520
 - ADAOB 521
 - ADAOB 561
 - ADAOB 565
 - ADAOB 567
 - ADAOB 573
 - ADAOB 574
 - ADAOB 575
 - ADAOB 576
 - ADAOB 588
 - ADAOB 888
 - ADAOB 1022
 - ADAOB 1025
 - ADAOB 1039
 - ADAOB 1040
 - ADAOB 1282
 - ADAOB 404
 - ADAOB 625
 - ADAOB 673
 - ADAOB 680
 - ADAOB 1028
 - ADAOB 1040
 - ADAOB 1061
 - ADAOB 1091
 - ADAOB 1110
 - EZGOE 239
 - EZGOE 257
 - EZGOE 488
 - EZGOE 522
 - HKSGD 2160

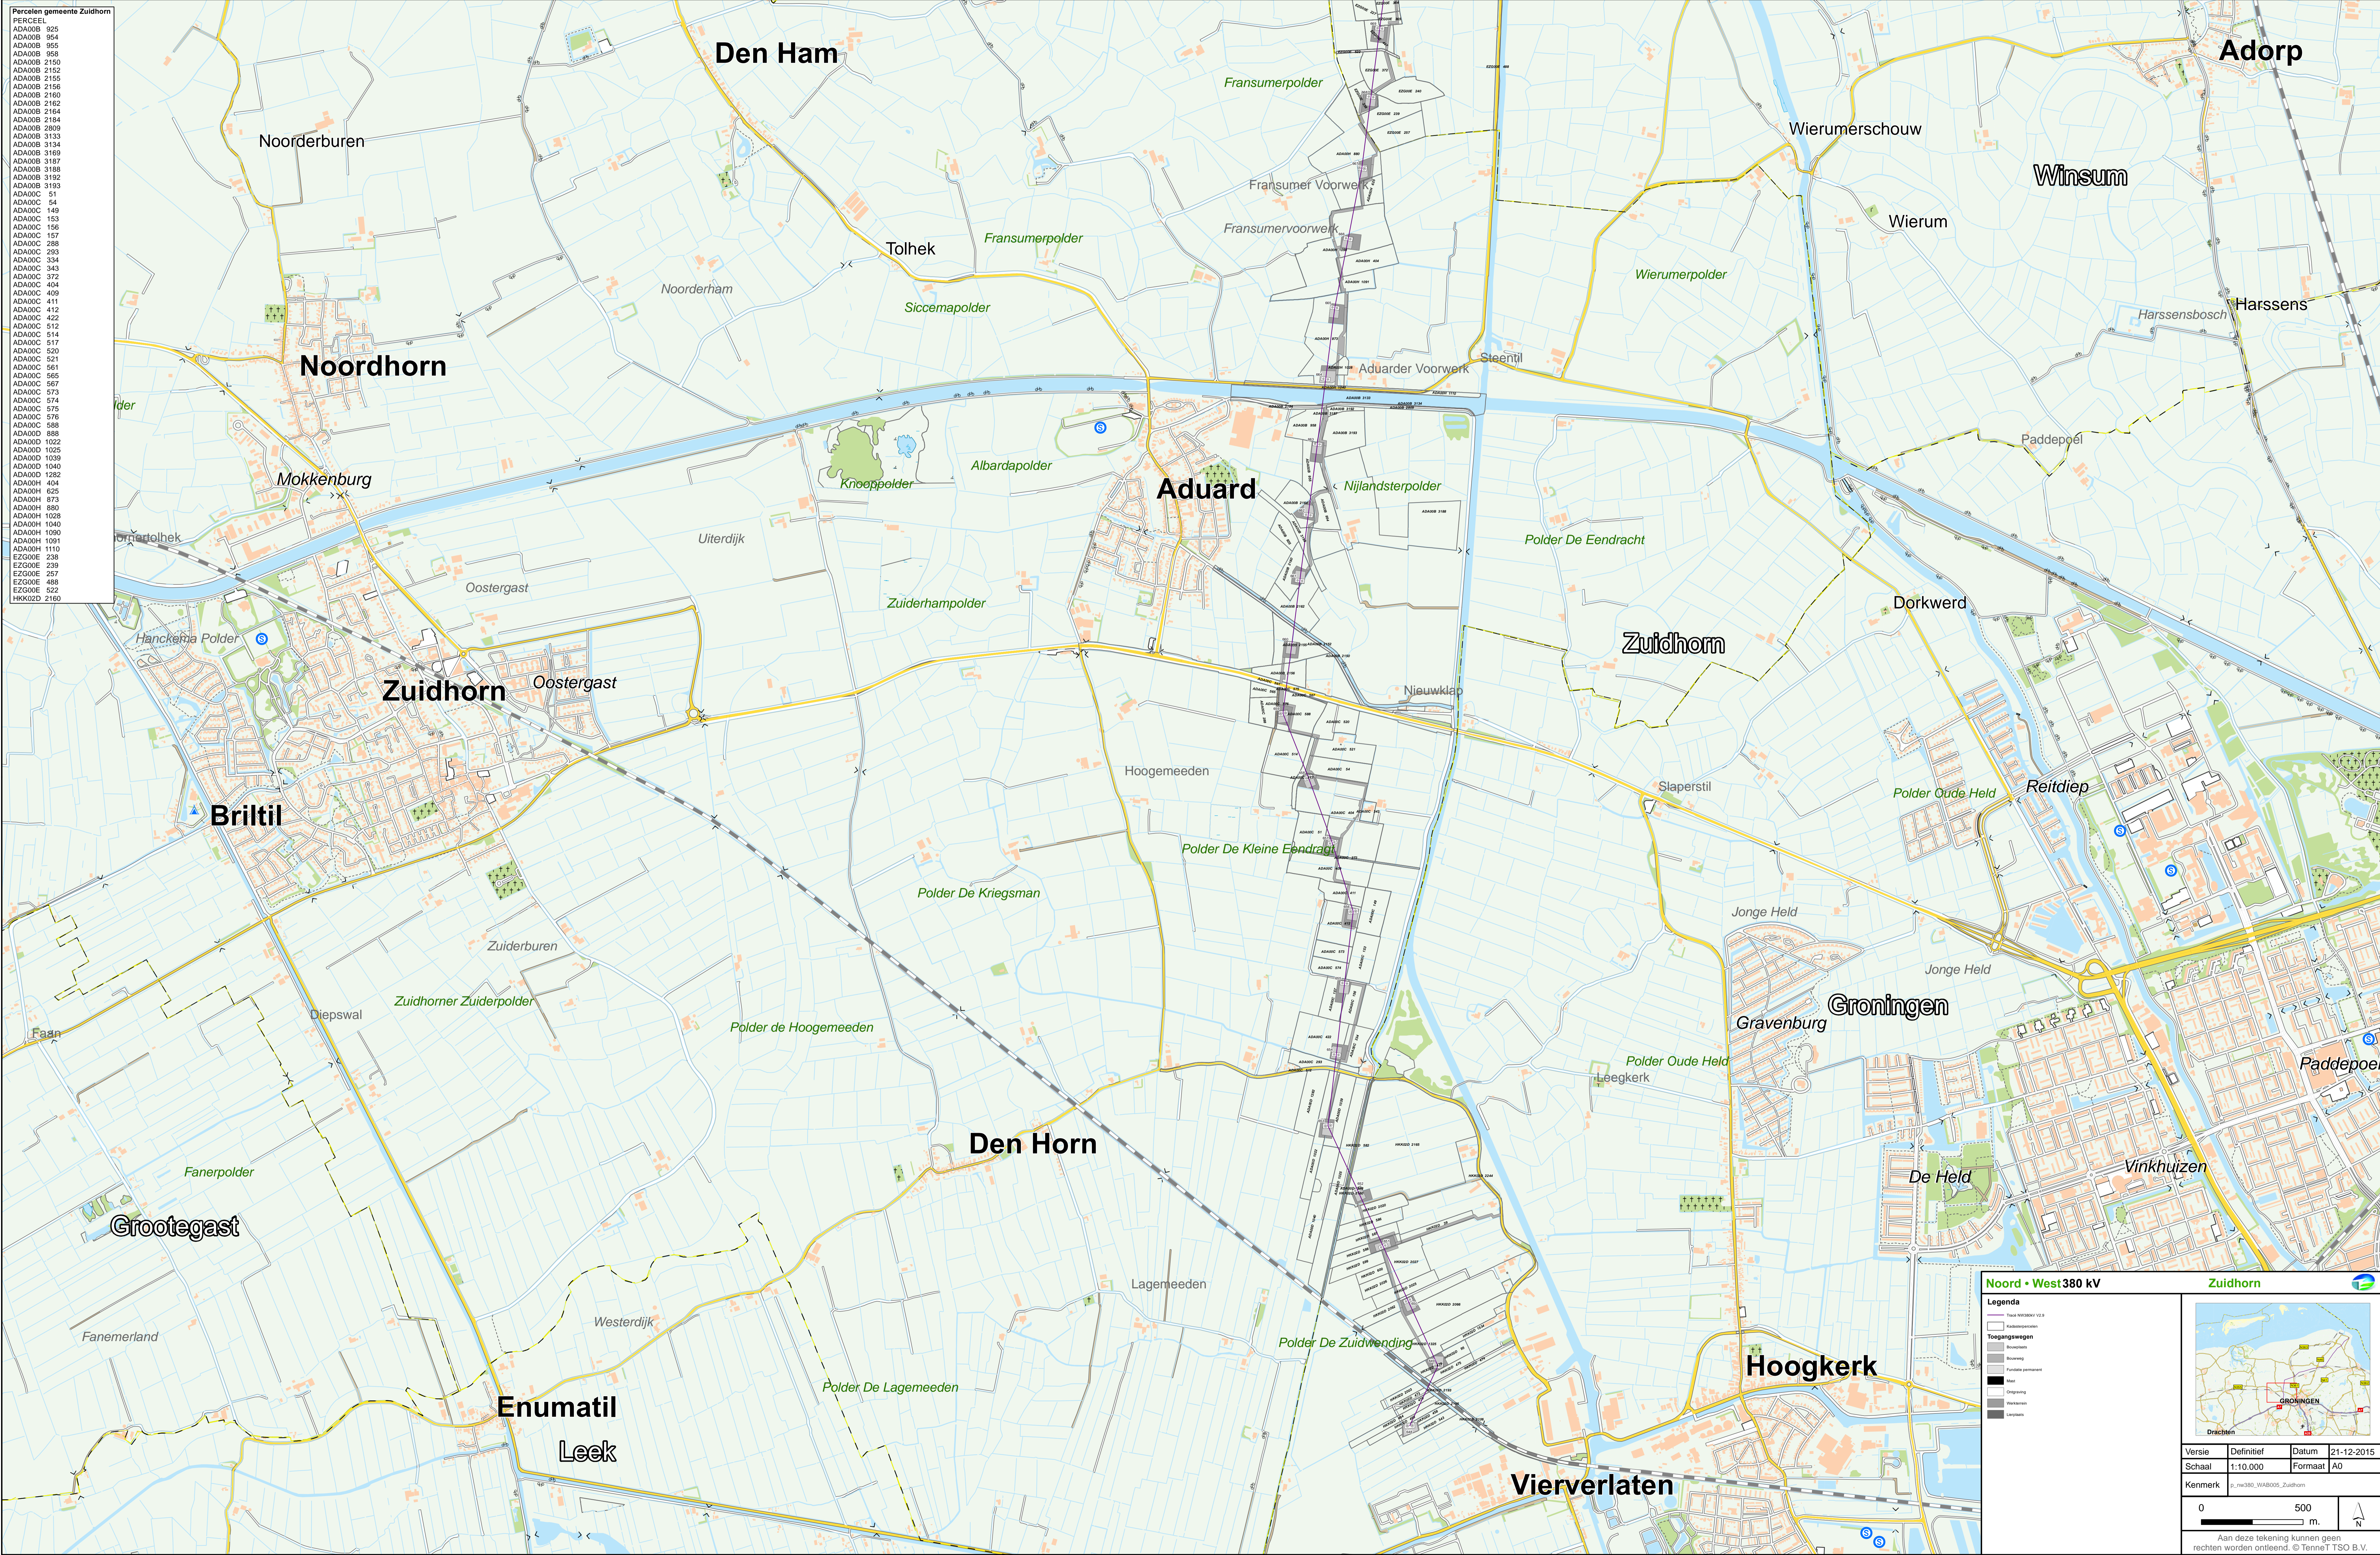

Noord • West 380 kV Zuidhorn

Legenda

- Streeklus 10.0
- Subsidiarwegen
- Toegangswegen
- Weg
- Oploop
- Wegkruis
- Landbouw

Versie Definitief Datum 21-12-2015
Schaal 1:10.000 Formaat A0


Kenmerk p_m380_WA8005_Zuidhorn

0 500 m

Aan deze tekening kunnen geen rechten worden ontleend. © TenneT TSO B.V.

Bijlage 4
Situatietekening kap met bomenlijst

Status	SrtNL	SrtWET	Stamdiam	Hoogte	Behoudensw	RedenBehou	Holte	SrtHolte	HolteOpm	Nest	SrtNest	NestOpm	InspDatum	OpmerkAlge	Gemeente	Kapverg	Boswetmeld	Ffwet	Photos	Fotonr	X	Y	Kapinvent	EHS	Advies_kap	Veegronde	Kroondia	ID
Inspected	Populier	Populus	61	18	Nee	nvt	Nee			Nee			1-3-2013		Zuidhorn	Nee	Nee	Nvt	Nee		227207,23619500000	585363,41118600000	Kap of snoei	Nee	Kappen		10	7
Inspected	Populier	Populus	63	16	Nee	nvt	Nee			Nee			1-3-2013		Zuidhorn	Nee	Nee	Nvt	Nee		227200,56170700000	585367,76320400000	Kap of snoei	Nee	Kappen		8	9
Inspected	Populier	Populus	63	18	Nee	nvt	Nee			Nee			1-3-2013		Zuidhorn	Nee	Nee	Nvt	Nee		227191,30417400000	585375,19303600000	Kap of snoei	Nee	Kappen		10	12
Inspected	Populier	Populus	75	20	Nee	nvt	Nee			Nee			1-3-2013		Zuidhorn	Nee	Nee	Nvt	Nee		227183,54009500000	585380,97570600000	Kap of snoei	Nee	Kappen		10	24
Inspected	Es	Fraxinus	28	12	Nee	nvt	Nee			Nee			22-12-2011		Zuidhorn	Kapmelding	Nee	Nvt	Nee		227149,66809100000	585109,91931200000	Kap of snoei	Nee	Kappen		8	73
Inspected	Kers	Prunus	60	13	Nee	nvt	Nee			Nee			10-12-2014		Zuidhorn	Kapmelding	Nee	Nvt	Nee		227313,96662500000	586439,13866800000	Kap of snoei	Nee	Kappen	Veegronde	9	80
Inspected	Populier	Populus	45	14	Nee	nvt	Nee			Nee			10-12-2014		Zuidhorn	Kapmelding	Nee	Nvt	Nee		227310,77555600000	586410,90998100000	Kap of snoei	Nee	Kappen	Veegronde	13	81
Inspected	Wilig	Salix	14	10	Nee	nvt	Nee			Nee			10-12-2014		Zuidhorn	Nee	Ja	Nvt	Nee		227310,77555600000	586466,14002000000	Kap of snoei	Nee	Kappen	Veegronde	6	84
Inspected	Kers	Prunus	43	16	Nee	nvt	Nee			Nee			10-12-2014		Zuidhorn	Kapmelding	Ja	Nvt	Nee		227290,89274200000	586468,84015500000	Kap of snoei	Nee	Kappen	Veegronde	4	85
Inspected	Populier	Populus	70	22	Nee	nvt	Nee			Nee			11-12-2014		Zuidhorn	Nee	Nee	Nvt	Nee		227143,96472900000	585418,10179900000	Kap of snoei	Nee	Kappen	Veegronde	10	87

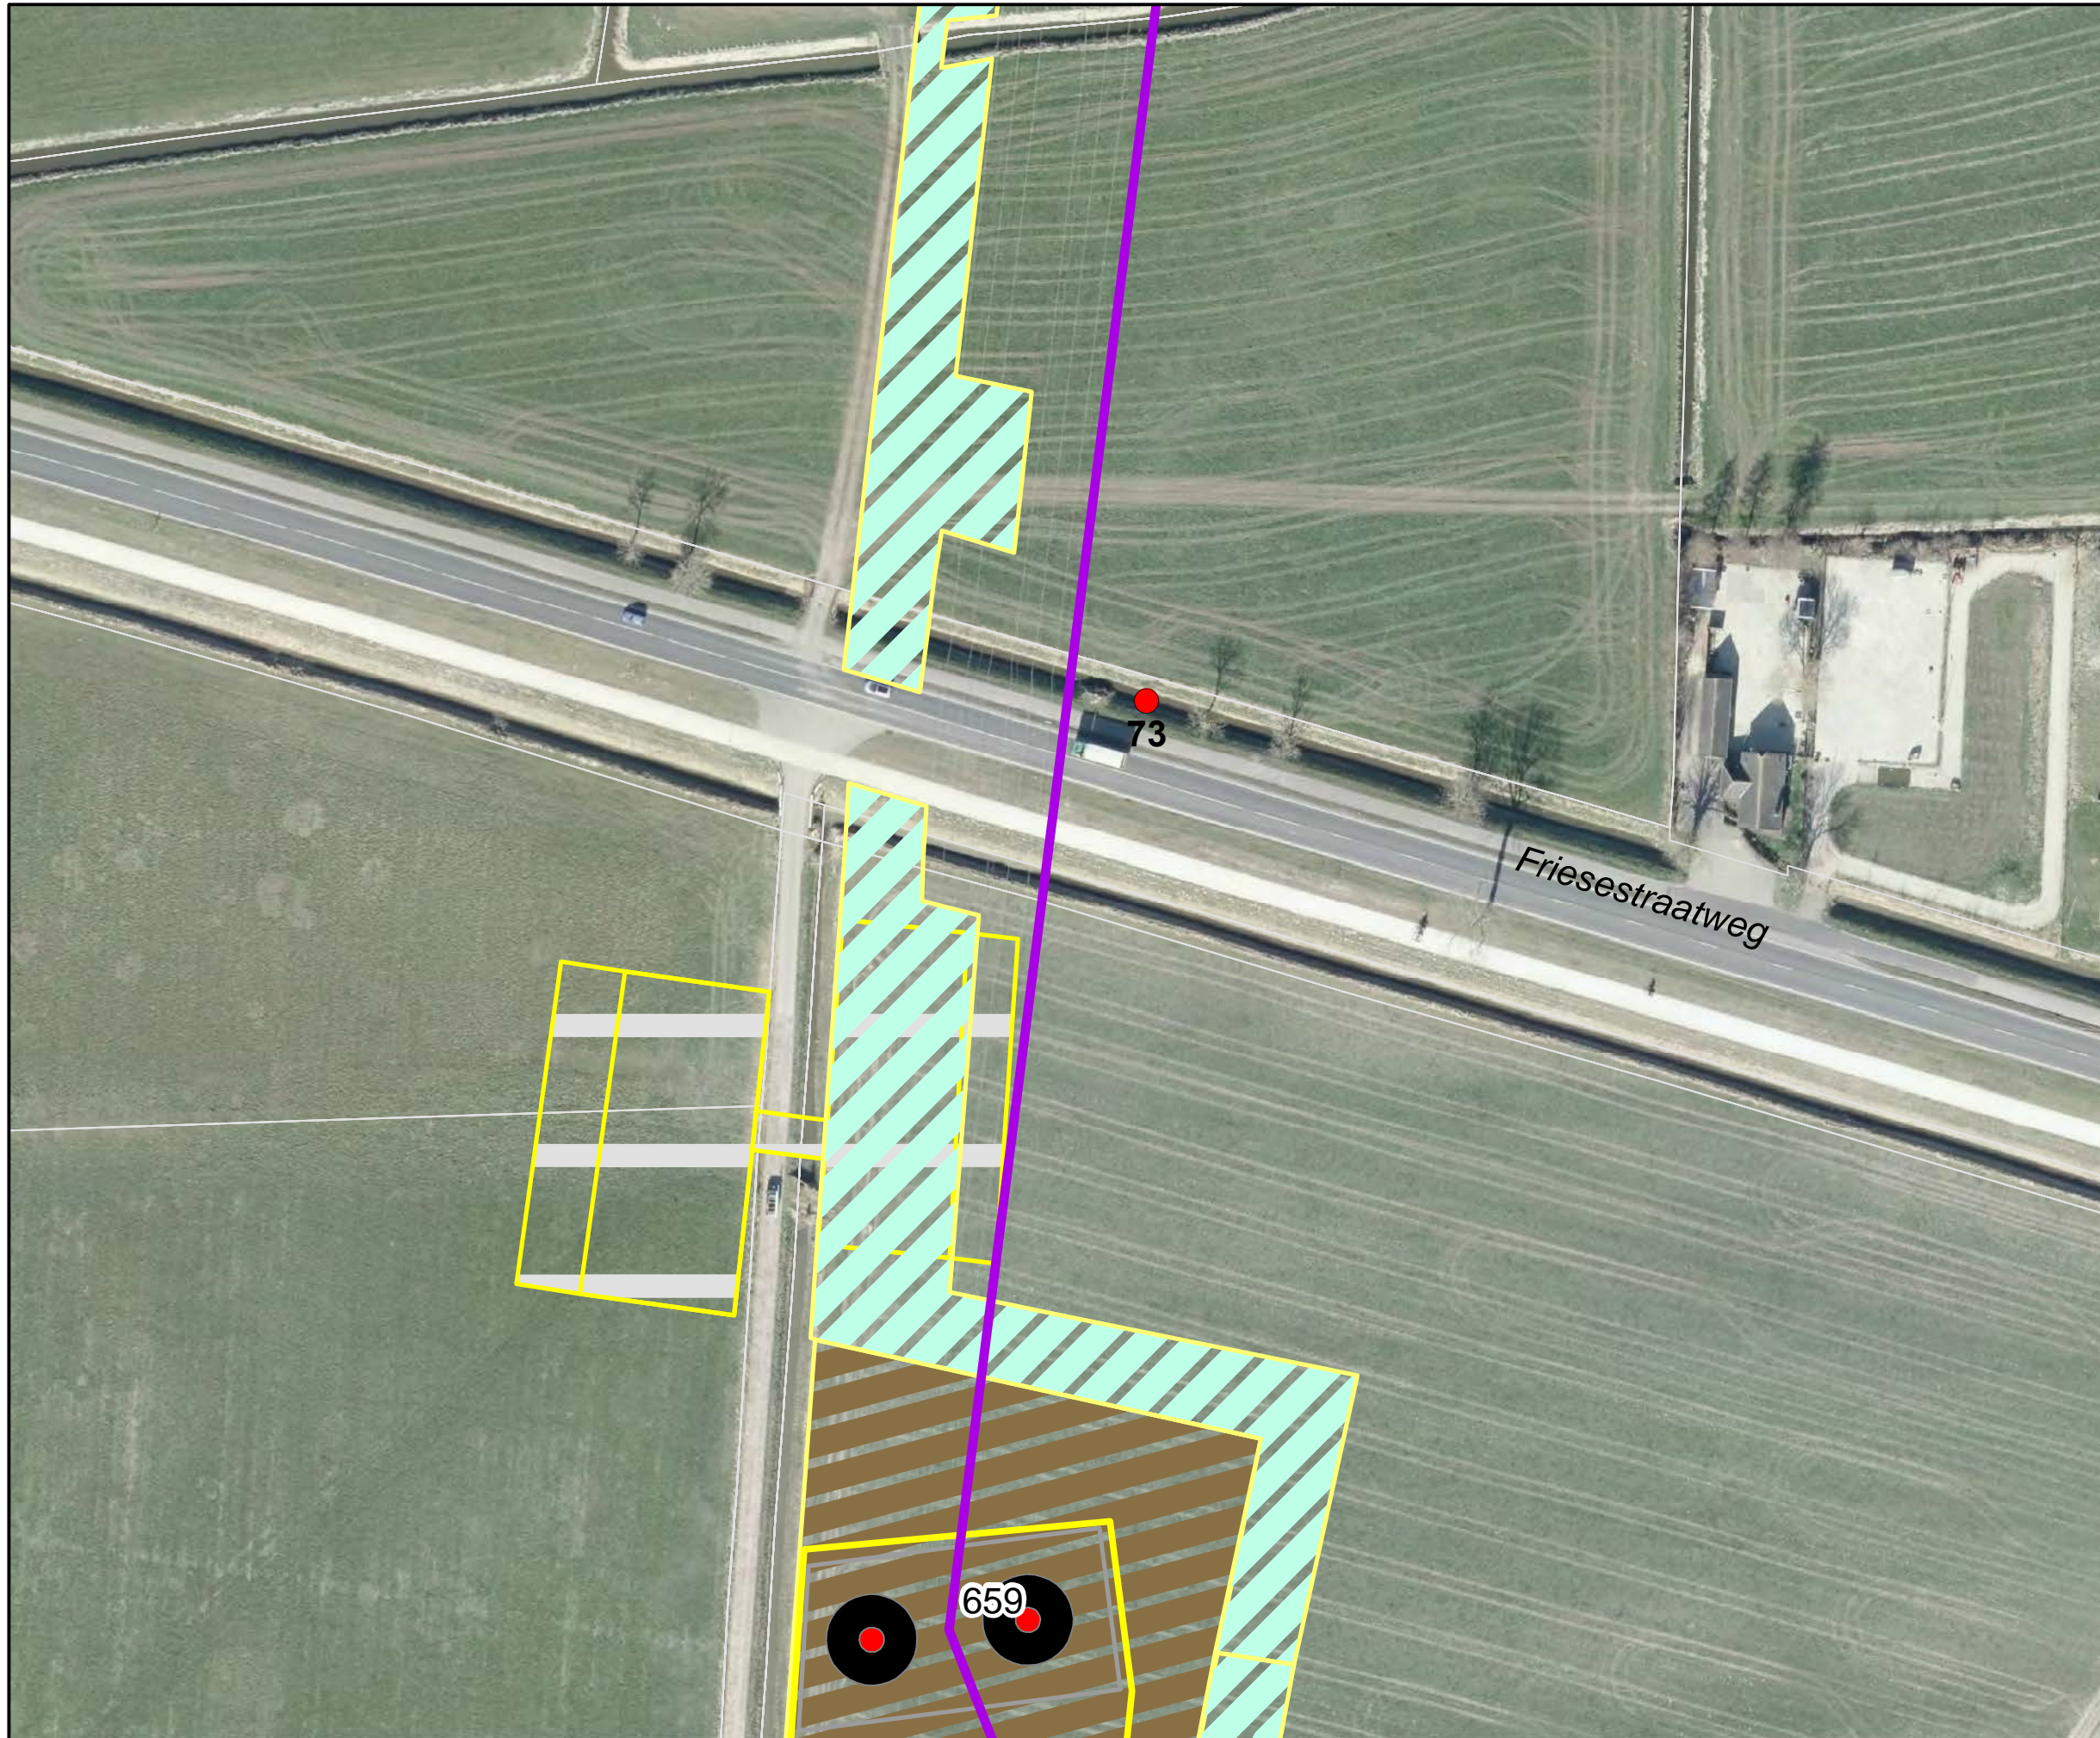

Legenda

Bomen

- Te kappen boom met uniek ID

Noord-West 380kV

- Trace V2.9
- Mast
- Mastvoeten
- Fundatie
- Ontgraving
- Bouwplaats
- ▨ Bouwweg
- ▨ Werkterrein
- Kadastraal perceel


Noord • West 380 kV Zuidhorn



Versie	Definitief	Datum	4-1-2016
Schaal	1:1.000	Formaat	A3
Kenmerk	p_nw380_WAB017_Kapinventarisatie_Zuidhorn		



Aan deze tekening kunnen geen rechten worden ontleend. © TenneT TSO B.V.

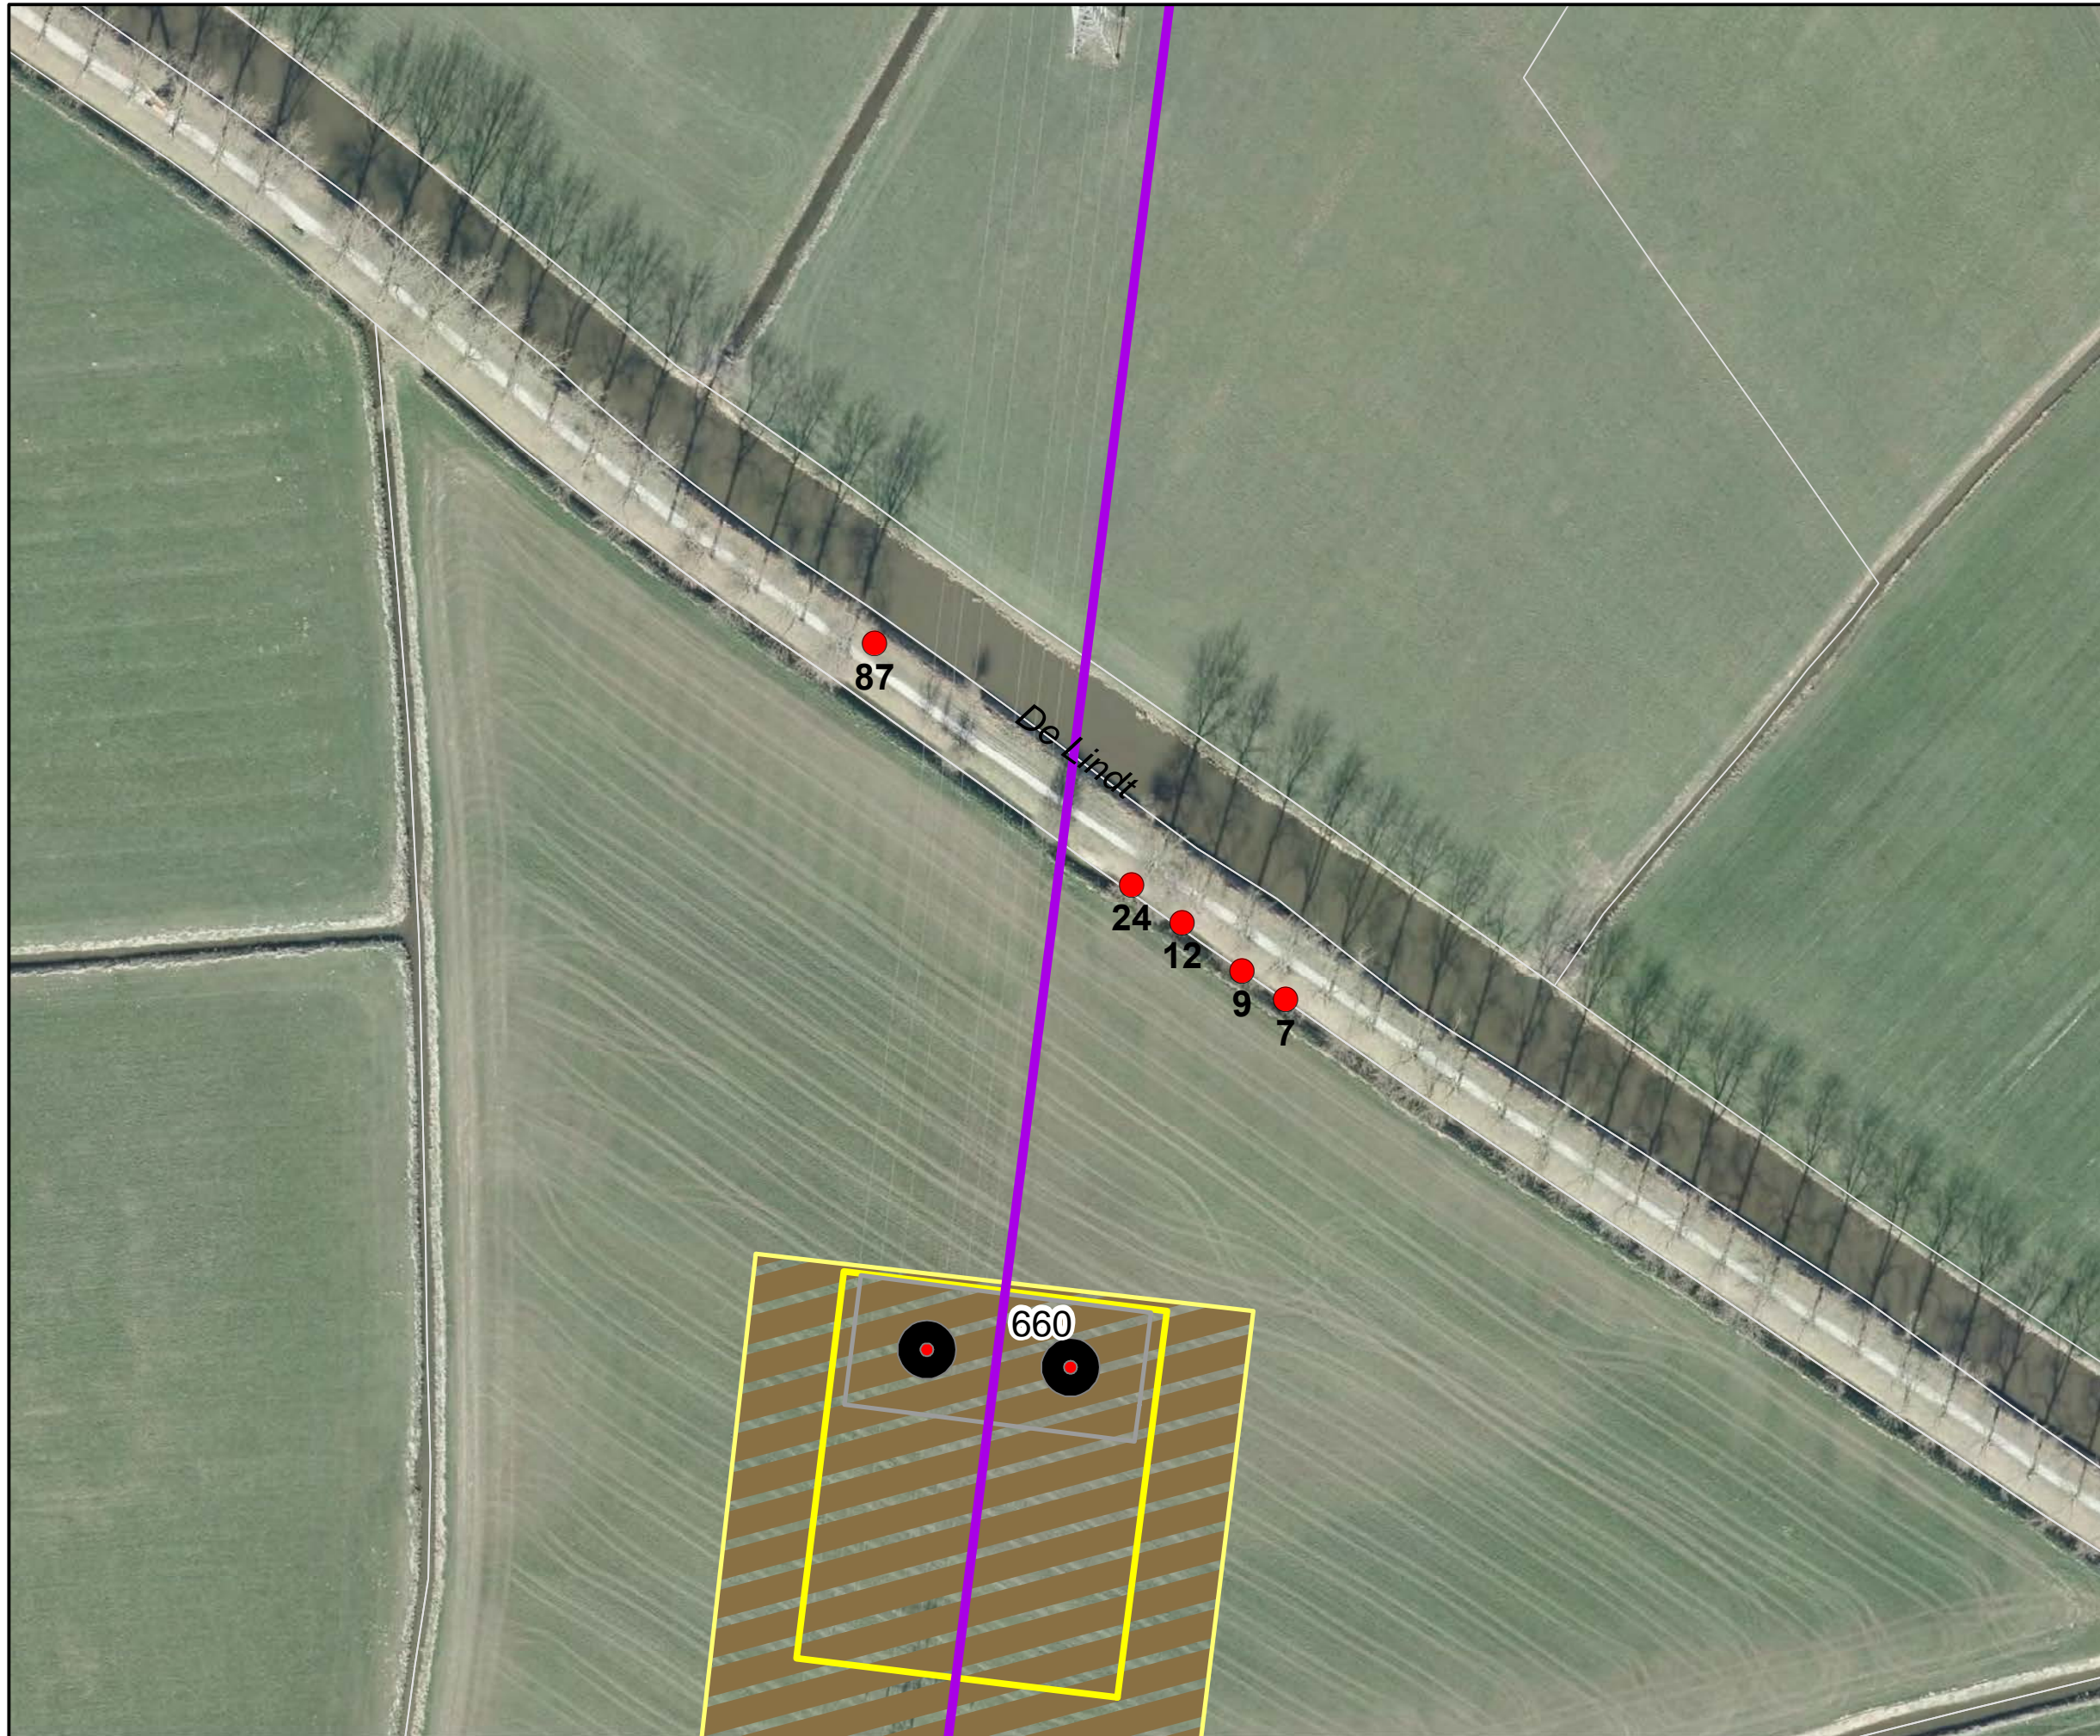

Legenda

Bomen

- Te kappen boom met uniek ID


Noord-West 380kV

- Trace V2.9
- Mast
- Mastvoeten
- Fundatie
- Ontgraving
- Bouwplaats
- ▨ Bouwweg
- ▨ Werkterrein
- Kadastraal perceel

Noord • West 380 kV Zuidhorn



Versie	Definitief	Datum	4-1-2016
Schaal	1:1.000	Formaat	A3
Kenmerk	p_nw380_WAB017_Kapinventarisatie_Zuidhorn		

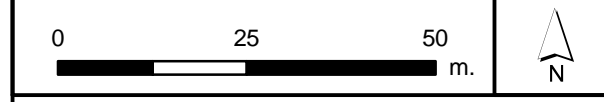

Aan deze tekening kunnen geen rechten worden ontleend. © TenneT TSO B.V.



Legenda

Bomen

- Te kappen boom met uniek ID

Noord-West 380kV

- Trace V2.9
- Mast
- Mastvoeten
- Fundatie
- Ontgraving
- Bouwplaats
- Bouwweg
- ▨ Werkterrein
- Kadastraal perceel

Noord • West 380 kV Zuidhorn



Versie	Definitief	Datum	4-1-2016
Schaal	1:1.000	Formaat	A3
Kenmerk	p_nw380_WAB017_Kapinventarisatie_Zuidhorn		



Aan deze tekening kunnen geen rechten worden ontleend. © TenneT TSO B.V.