

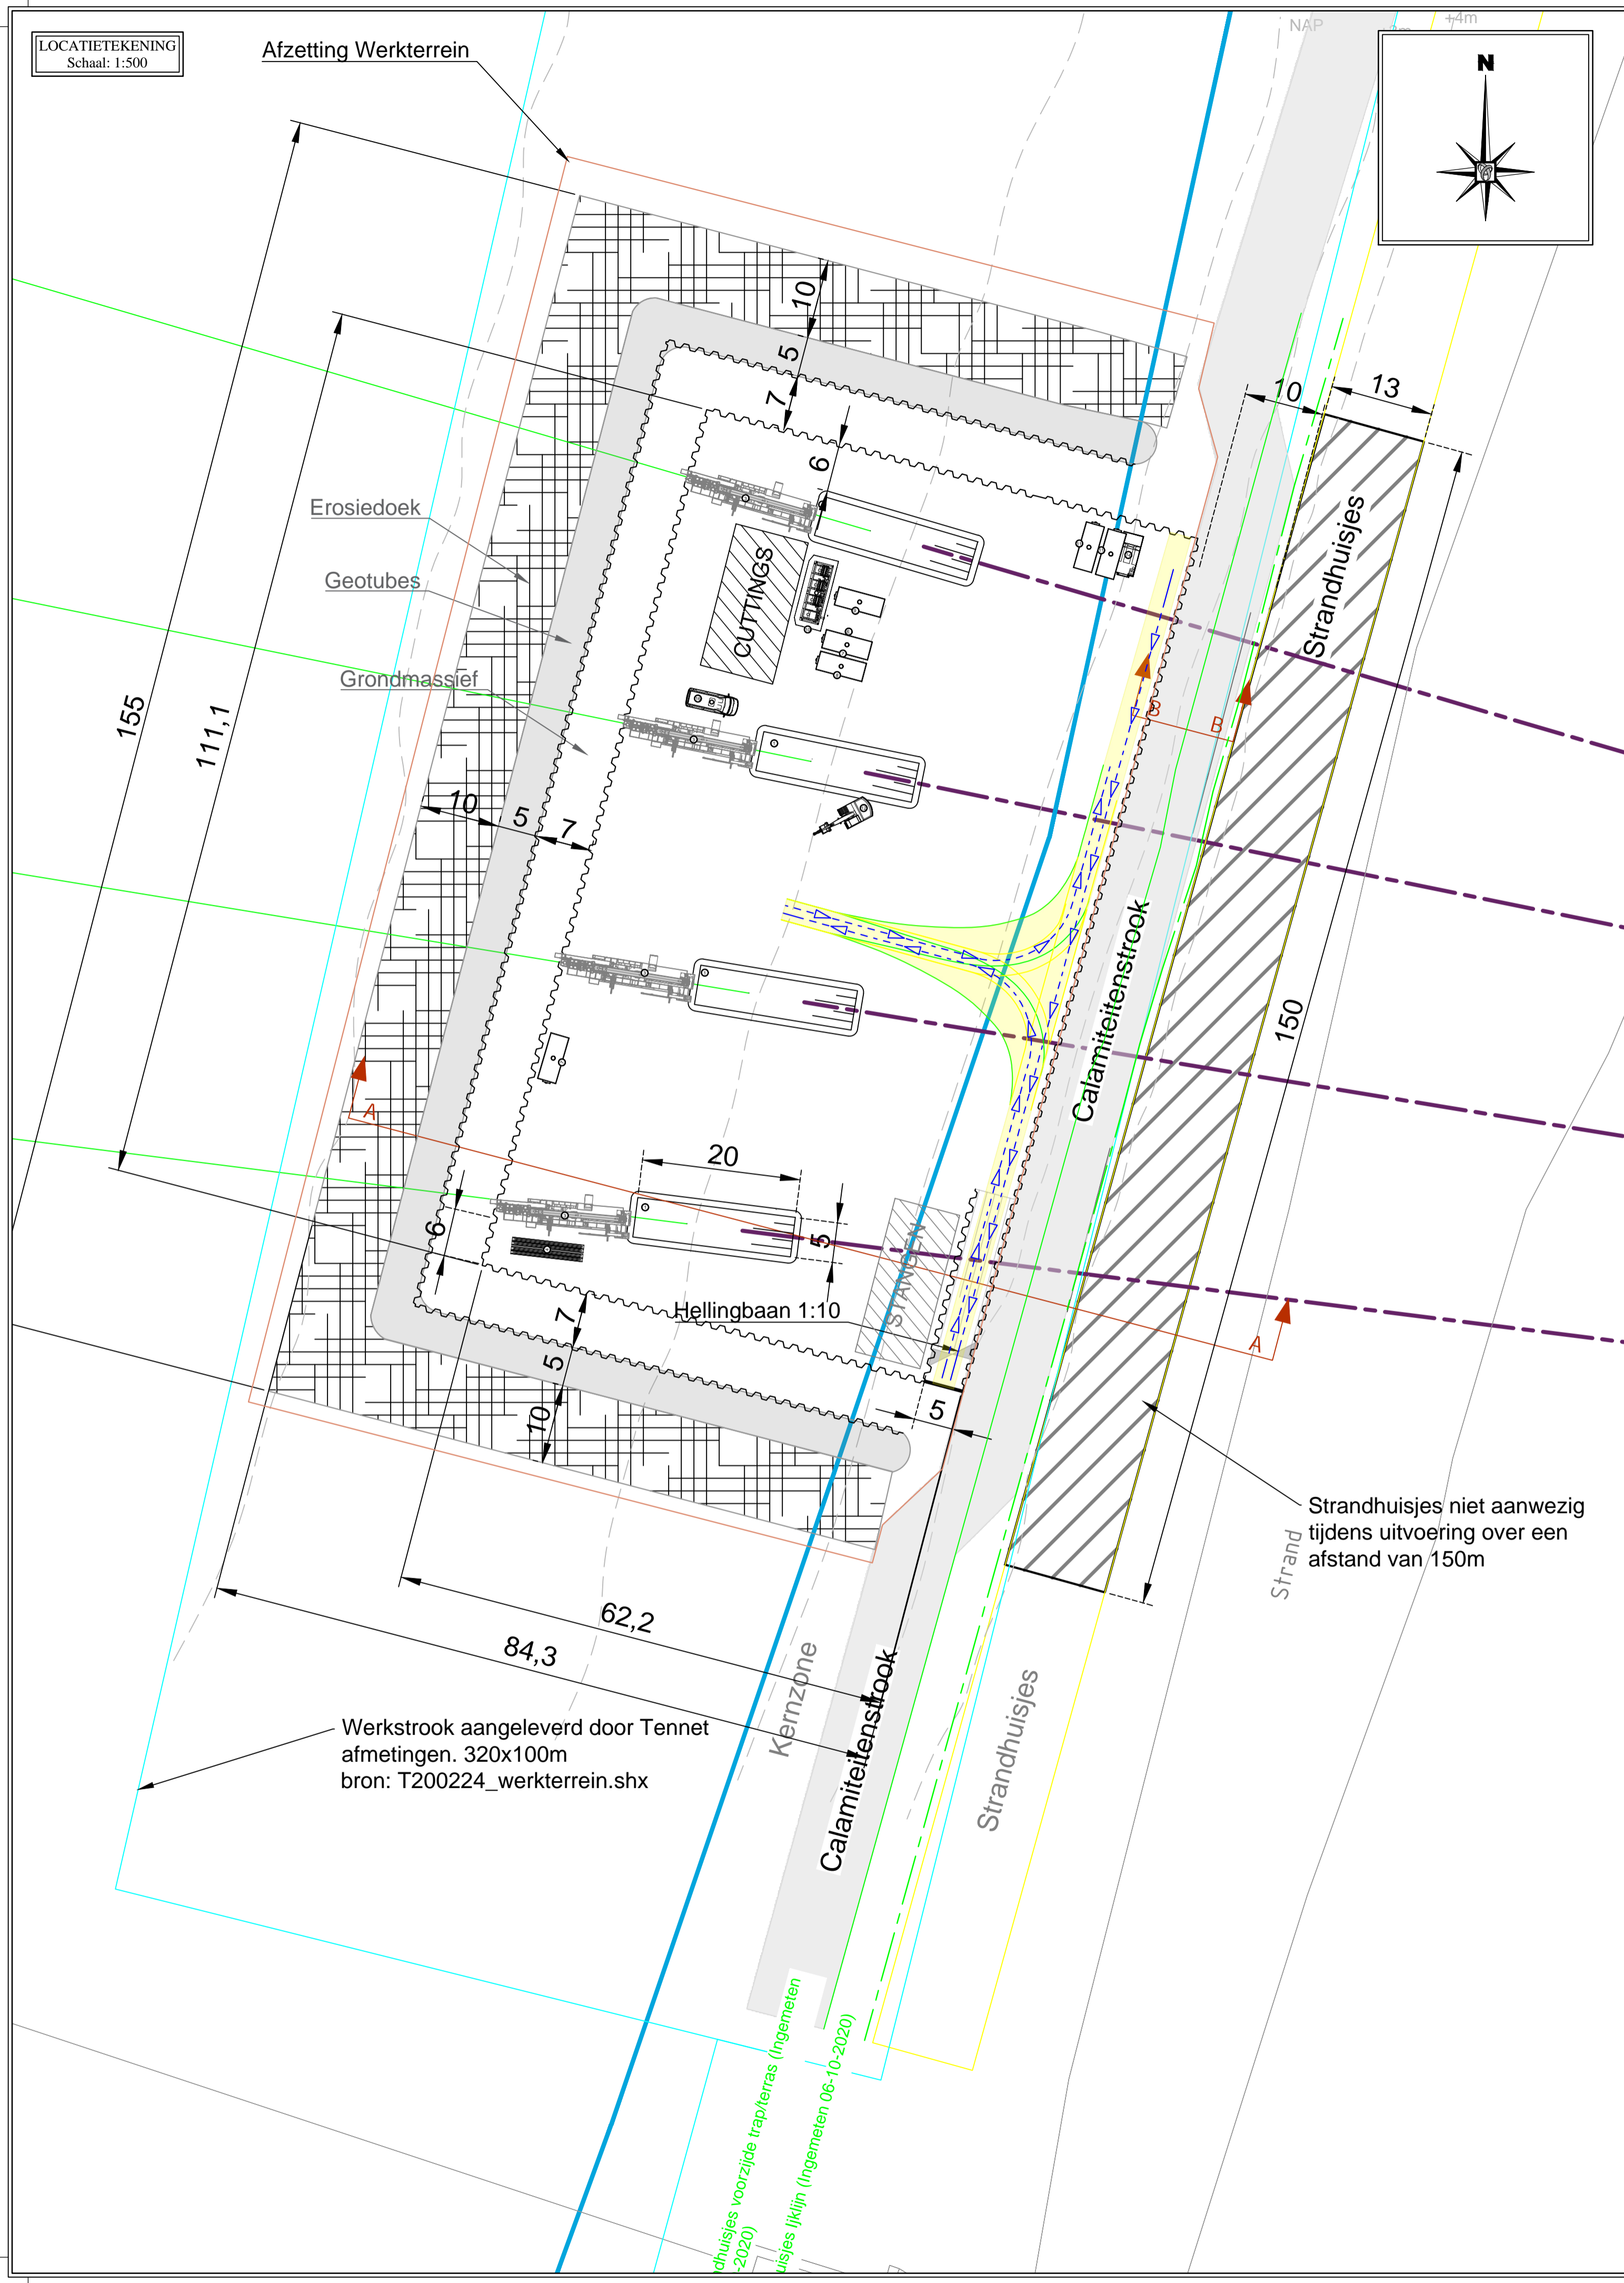


LOCATIETEKENING  
Schaal: 1:500


Afzetting Werkterrein

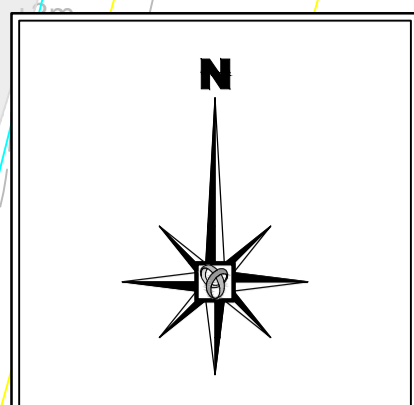


DOORSNEDE A-A  
Schaal: 1:250

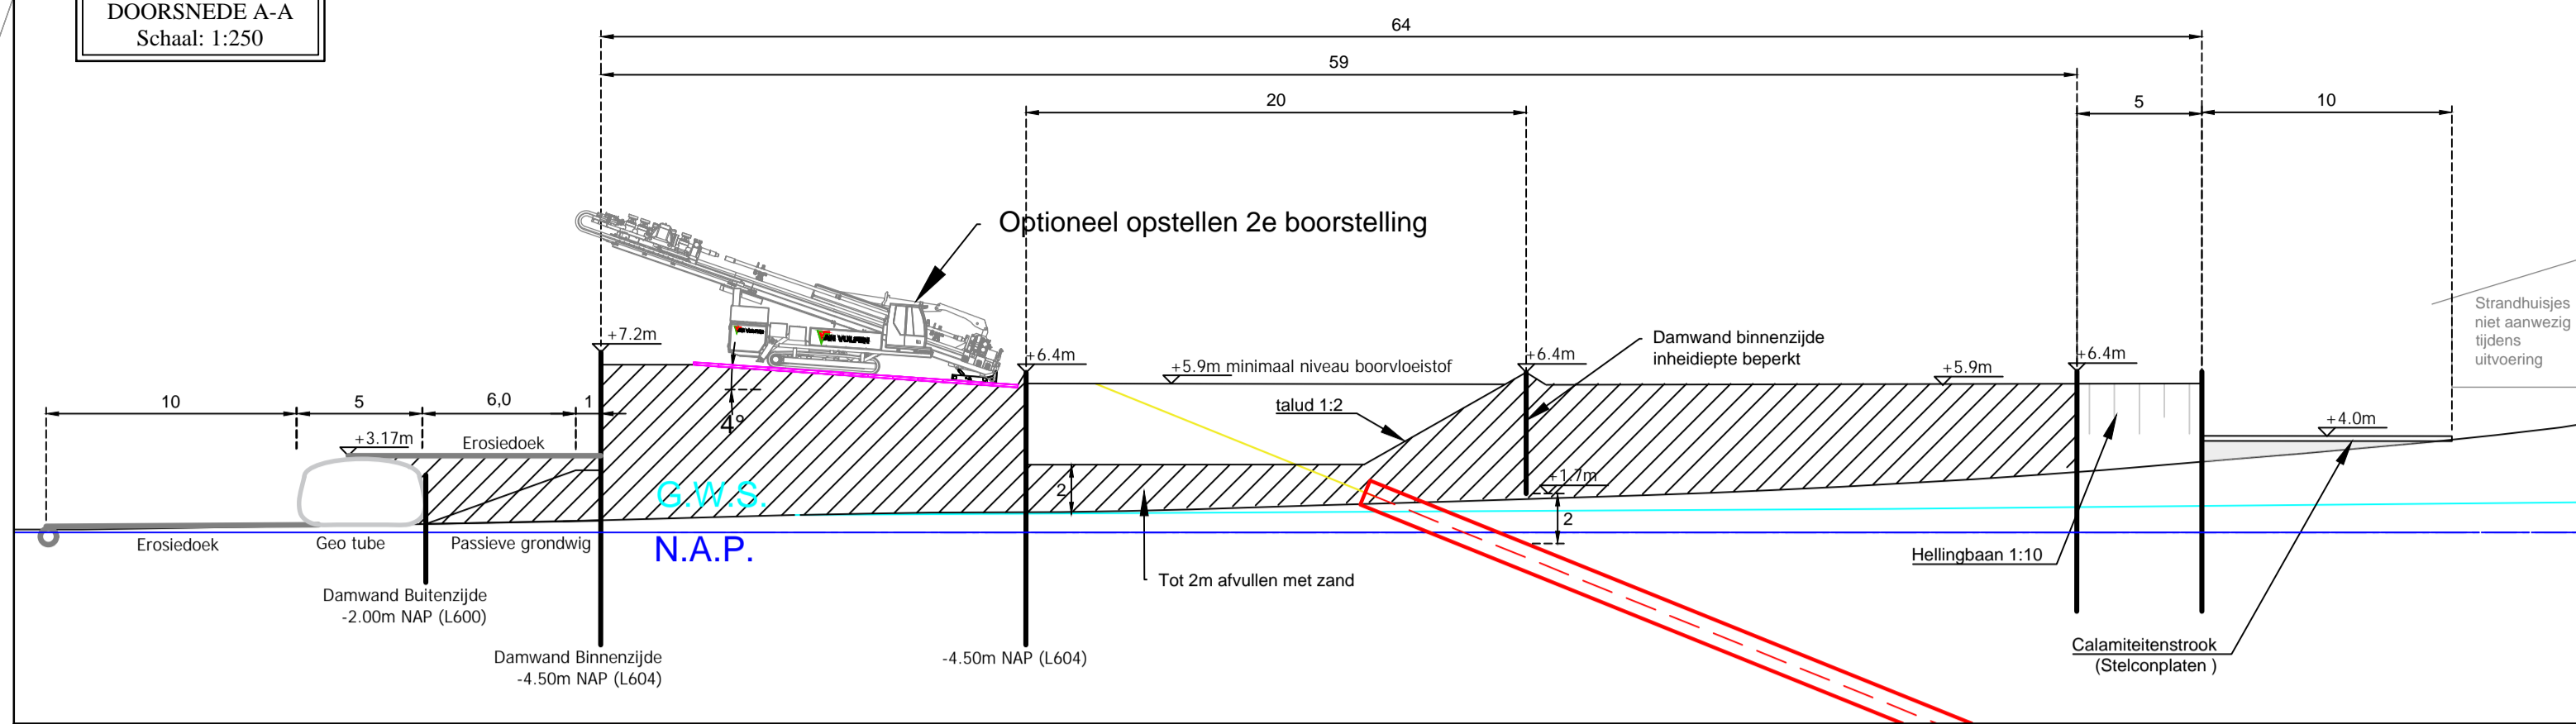

OVERZICHT TEKENING  
Schaal: 1:5000

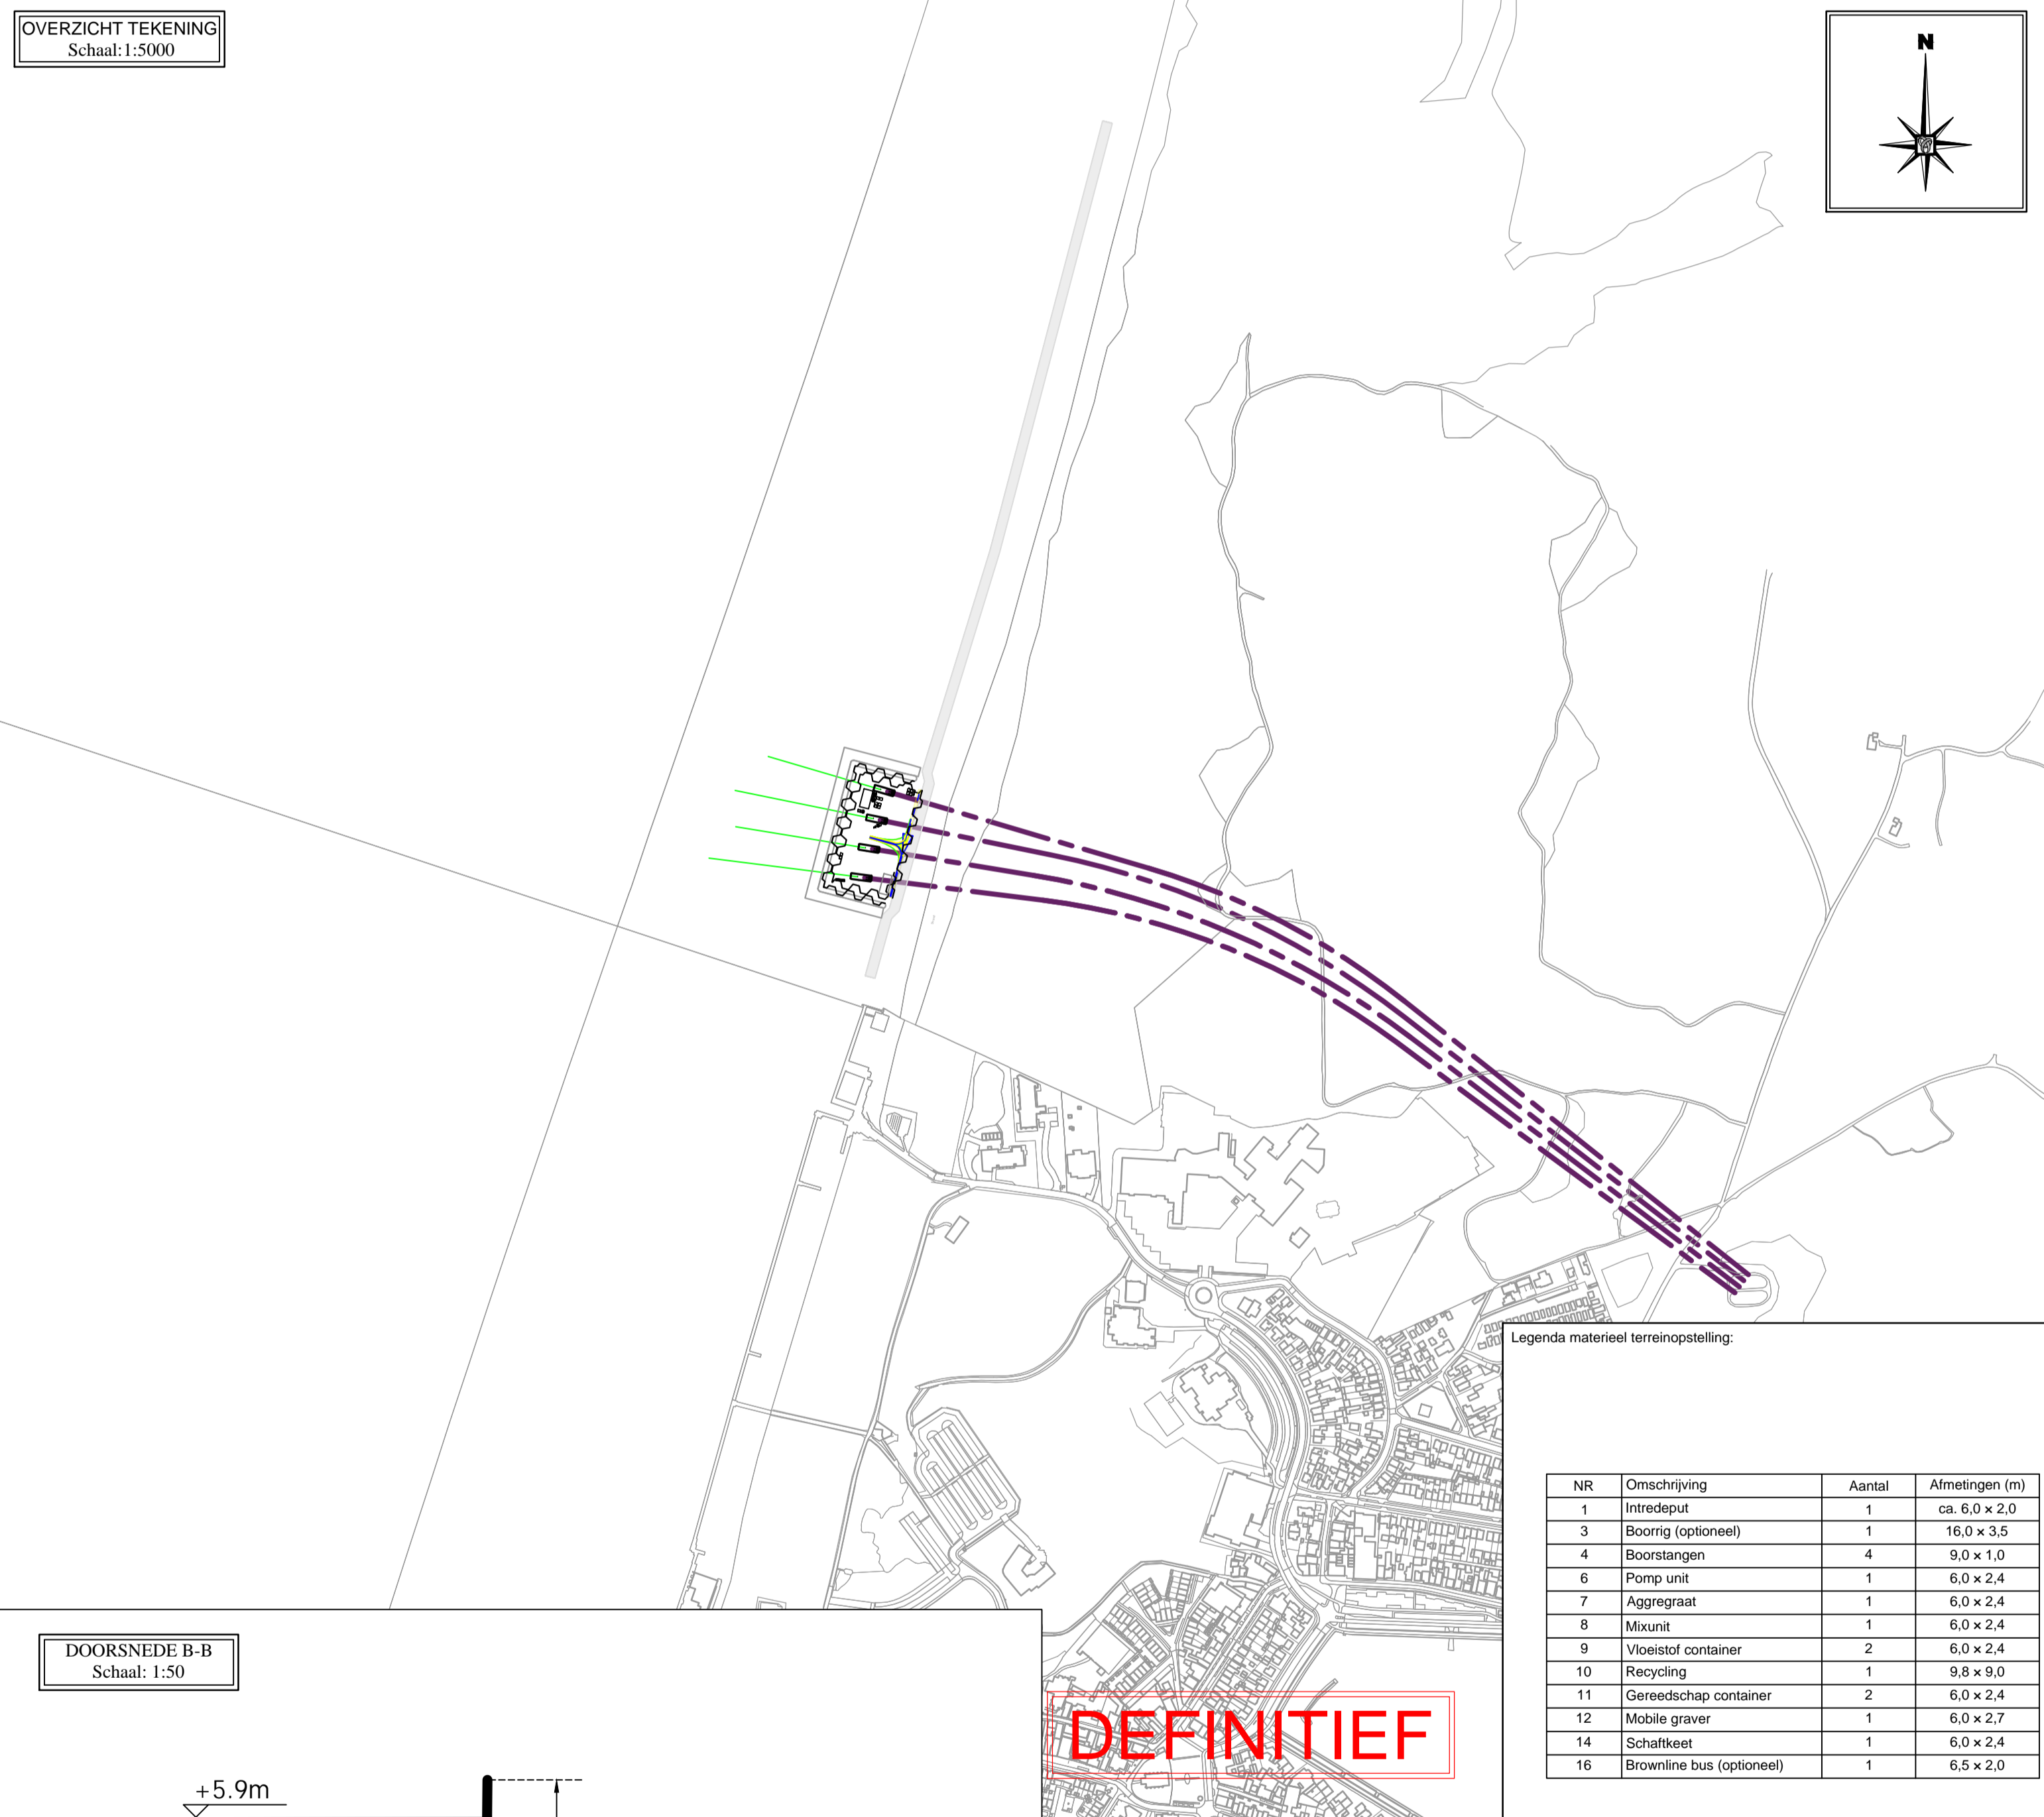

DOORSNEDE B-B  
Schaal: 1:50

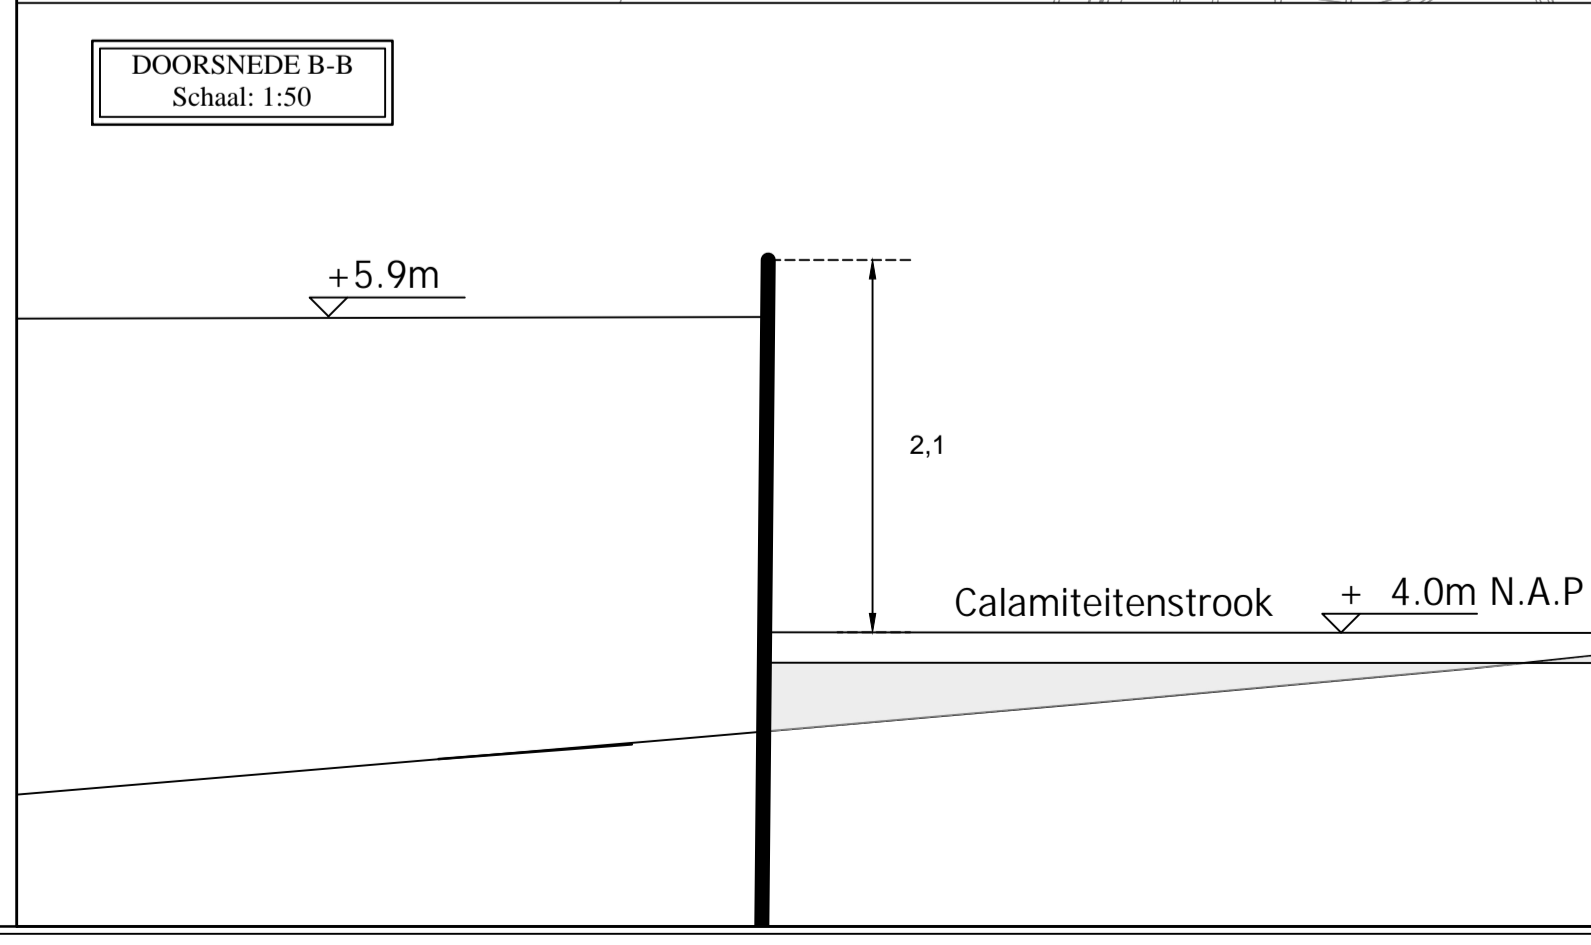

Legenda materieel terreinopstelling:

NR	Omschrijving	Aantal	Afmetingen (m)
1	Intredeput	1	ca. 6,0 x 2,0
3	Boorrig (optioneel)	1	16,0 x 3,5
4	Boorstangen	4	9,0 x 1,0
6	Pomp unit	1	6,0 x 2,4
7	Aggregraat	1	6,0 x 2,4
8	Mixunit	1	6,0 x 2,4
9	Vloeistof container	2	6,0 x 2,4
10	Recycling	1	9,8 x 9,0
11	Gereedschap container	2	6,0 x 2,4
12	Mobile graver	1	6,0 x 2,7
14	Schafkete	1	6,0 x 2,4
16	Brownline bus (optioneel)	1	6,5 x 2,0

**DEFINITIEF**

Werkomschrijving:  
**Opstelling materieel WKT1**  
t.b.v. Horizontaal gestuurde boring

Locatie: WKT1: Strand Wijk aan Zee  
Plaats: WIJK AAN ZEE

Tekeningnummer: 2200611032NTI  
Versie: A  
Blad: 1/1

Vergunninghouder:  
TenneT TSO B.V.  
Utrechtseweg 310  
6812 AR ARNHEM

Opdrachtgever:  
TenneT TSO B.V.  
Utrechtseweg 310  
6812 AR ARNHEM

Getekend: SVG  
Gecontroleerd: JKr  
Datum: 17-12-20  
Schaal: Diversen  
Formaat: A1  
Projectnummer: 2200611032

Havenstraat 26  
9471 AM Zuidlaren  
T: +31 (0) 50 - 4098009 E: info@nrg-group.eu  
F: +31 (0) 50 - 4098009 I: www.nrg-group.eu