

Postbus 718, 6800 AS Arnhem, Nederland

Provincie Noord Holland

T.a.v. dhr. T. Oortman Gerlings

Unit SHV / VG / OMG

Surinameweg 11

2035 VA Haarlem

DATUM	17 september 2012
ONZE REFERENTIE	000.007.400024396 PNH-OPWV N202
BEHANDELD DOOR	Brechje van Densen
TELEFOON DIRECT	0263731555
E-MAIL	Brechje.van.densen@tennet.eu
AANTAL BULAGEN	4

BETREFT Aanvraag ontheffing Wegenverordening Noord-Holland 2010 - Randstad 380kV Noordring
(Beverwijk-Vijfhuizen)

Geachte heer Oortman Gerlings,

Hierbij ontvangt u een aanvraag om ontheffing in het kader van artikel 8 lid 4 Wegenverordening Noord-Holland 2010 ten behoeve van de realisatie van het project Randstad 380 kV Noordring (Beverwijk-Vijfhuizen).

Om de aanleg van het project Randstad 380 kV Noordring (Beverwijk - Vijfhuizen) mogelijk te maken, is het noodzakelijk om de provinciale weg N202 ter hoogte van de Wijkertunnel (A9-Noordzeekanaal) met een ondergrondse hoogspanningsverbinding (kabel) te kruisen.

Ten aanzien van uw besluit op deze aanvraag ingevolge artikel 8 lid 4 Wegenverordening Noord-Holland 2010 is op grond van artikel 20c 2 Elektriciteitswet door de minister bepaald dat omwille van stroomlijning en versnelling de rijkscoördinatieregeling uit de Wet op de ruimtelijke ordening van toepassing is (artikel 3.35). Hierbij is de Minister van Economische Zaken, Landbouw en innovatie de aangewezen minister voor de coördinatie.

In verband daarmee heeft de minister van Economische Zaken, Landbouw en Innovatie mij gevraagd het volgende op te nemen in deze aanvraag:

1. Ingevolge de rijkscoördinatieregeling dient u een kopie van onderhavige aanvraag te verzenden aan:
Minister van economische Zaken, Landbouw en Innovatie
p/a Bureau Energieprojecten
t.a.v. dhr. M.C. Bernardina
Postbus 93144
2509 AC Den Haag
o.v.v. (Randstad 380 kV)

TenneT zal er echter voor zorgen dat de minister van Economische Zaken, Landbouw en Innovatie een exemplaar van deze aanvraag ontvangt. U hoeft dus geen exemplaar door te sturen.

2. In reactie op deze kopie van de aanvraag zal de minister u per brief melden wanneer van u verwacht wordt een ontwerp besluit gereed te hebben.

3. Het ontwerpbesluit en later ook het besluit, stuurt u niet aan TenneT maar aan de minister van Economische Zaken, Landbouw en Innovatie.

De volgende bijlagen maken onderdeel uit van deze aanvraag:


- O. Aanvraagformulier ontheffing Wegenverordening Noord-Holland
- 1. Tracékaart Randstad 380kV Noordring
- 2. Tekening kruising N202 - Amsterdamseweg
- 3. Luchtfoto kruising N202

Een volledig overzicht van de vergunningsgegevens vindt u ook op het bijgevoegde vrijgaveblad

U ontvangt de complete aanvraag inclusief bijlagen in 5-voud.

Wij vertrouwen erop u hiermee voldoende geïnformeerd te hebben. In geval van inhoudelijke vragen of onduidelijkheden verzoeken wij u op korte termijn contact met ons op te nemen (zie aanhef brief voor contactgegevens). Voor procedurele vragen verzoeken wij u contact op te nemen met de heer M.e. Bernardina, Bureau Energieprojecten, telefoon 070 3796530.

Hoogachtend,
TenneT TSO B.V.

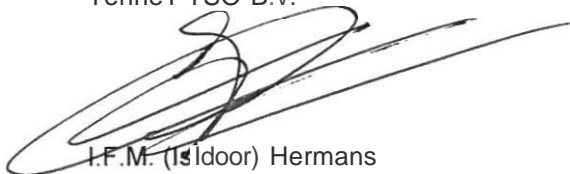

I.F.M. (Is)Idoor Hermans
Projectmanager Randstad 380

Postbus 718, 6800 AS Arnhem, Nederland
Provincie Noord-Holland
T.a.v. dhr. Oortman-Gerlings
Surinameweg 11
2035 VA HAARLEM

DATUM	21 januari 2013
UW REFERENTIE	88578
ONZE REFERENTIE	000.007.400024396 PNH-OPWV N202
BEHANDELD DOOR	Brechje van Densen
TELEFOON DIRECT	026 373 32 79
E-MAIL	Brechje.van.Densen@tennet.eu


BETREFT Aanvulling aanvraag ontheffing Wegenverordening Noord-Holland 2012 - Randstad 380 kV
Noordring (trace Beverwijk-Vijfhuizen)

Geachte heer Oortman Gerlings,

Ten behoeve van de realisatie van de hoogspanningsverbinding Randstad 380kV Noordring hebben wij op 17 september 2012 een aanvraag om ontheffing op grond van de Wegenverordening Noord-Holland 2010 ingediend. Op 24 november 2012 is de nieuwe Wegenverordening Noord-Holland 2012 in werking treden. Wij verzoeken u dan ook om de bedoelde aanvraag van 17 september 2012 voor het kruisen van de N202 ter hoogte van de Wijkertunnel (A9-Noordzeekanaal) met een ondergrondse hoogspanningsverbinding mede op te vatten als een aanvraag om vergunning op grond van art. 2 lid 1 van de Wegenverordening Noord-Holland 2012.

Wij vertrouwen erop u hiermee voldoende te hebben geïnformeerd.

Hoogachtend,
TenneT TSO B.V.

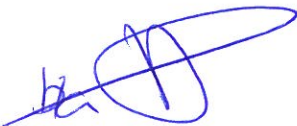

Isidoor Hermans
Projectmanager Randstad 380



PNH-OPWV N2D2

Aanvraag ontheffing Provinciale Wegenverordening
Randstad 380kV Noordring
Beverwijk Vijfhuizen



Provincie Noord-Holland

Aanvraag om vergunning/ontheffing

ingevolge de Wegenverordening Noord-Holland

Gericht aan

Gedeputeerde Staten van Noord-Holland
unit SHV / VG / OMG
Postbus 3007
2001 OA HAARLEM

aankruisen wat van toepassing is doorhalen wat niet van toepassing is

Aanvrager

Naam : TenneT TSO BV
Adres : Utrechtseweg 310
Postcode Postbus 718 / 6800 AS Plaats: Arnhem
Hoedanigheid (bv. nutsbedrijf, aannemer, architect)
Contactpersoon B.N. van Densen Telefoon: 026 373 1555

Aanvrager

Naam
Adres
Postcode Plaats:
Contactpersoon Telefoon:

De aanvrager **en/of** aannemer zijn wel/niet *) in het bezit van een ontheffing RVV 1990.
(zie ommezijde: 'Minimaal vereiste bescheiden' en 'Mededelingen')

Vergunning / ontheffing') wordt gevraagd voor:

- het leggen van (een) leiding(en) (buizen en kabels daaronder begrepen)
- het verleggen van (een) leiding(en); vergunningnummer:
- het maken van (een) uitweg(en) tijdelijk permanent
- het geheel/gedeeltelijk *) vernieuwen van
- het verwijderen van
- andere werken/handelingen ⁰⁾, nl.

Beoogde instandhoudingstermijn in geval van tijdelijk werk:

Aanvang en doorlooptijd

Geplande aanvang: **einde 2014.**
Geplande doorlooptijd: **Clrca 1 Jaar**

Werkterrein

Adres zie bijlage 1 bij de aanvraag

Plaatselijke benaming

weg(en)nummer(s)

Kilometreering

wordt er gesloten verharding opengebroken: ja nee n.v.t.Wordt er tegelverharding opengebroken: ja nee n.v.t.Wordt er klinkerbestrating opengebroken: ja nee n.v.t.Zijn er bomen aanwezig: ja nee n.v.t.Is er overige beplanting aanwezig: ja nee n.v.t.Zijn er leidingen van verkeersregelinstantie(s) aanwezig: ja nee n.v.t.Zijn er overige leidingen aanwezig: ja nee n.v.t.Is er openbare verlichting aanwezig: ja nee n.v.t.

Leidingen

Aantal 4 pijpleidingen 380 kV hoogspanningsverbinding

Bestemming hoogspanning+openbare ruimte (bv. water, openbare telecomunicatie)

Lengte werk 779,82 m

Eigen gebruik/derden"); toelichting eigen gebruik (transport hoogspanning)

Uitweg

Gebruik (bv. (land)bouwwerkeer, vrachtverkeer)

Aantal te verwachten verkeersbewegingen per dag

Aanvullende informatie

zie bijlagen


Plaats

Arnhem

Datum ;

17 september 2012

Handtekening van de aanvrager:

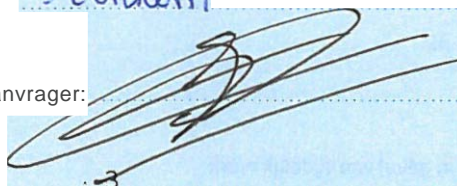

Aantal bijlage(n)

3

Minimaal vereiste bescheiden

- tekening(en) schaal 1:500 of 1:1000
- situatie- of overzichtstekening
- tekening(en) met de doorsneden (indien van toepassing)
- details (indien van toepassing)
- foto's van het werkterrein (indien van toepassing)
- verkeersplan (indien van toepassing)
- ingeval van verleggen van (een) leiding(en): kopie van de eerder door ons verleende vergunning
- kopie van de ontheffing RVV 1990 (zie 'Mededelingen', punt 7)

Mededelingen:

- Voor het in behandeling nemen van de aanvraag zijn de kosten verschuldigd, genoemd in de Legesverordening Noord-Holland.
- 2 De aanvraag en tekeningen dienen in 5-voud te worden ingediend.
 - 3 Alle bescheiden moeten door de aanvrager of gemachtigde zijn ondertekend.
 - 4 Op de vergunning/ontheffingaanvraag wordt in beginsel beslist binnen 8 weken na ontvangst of nadat nadere stukken zijn ontvangen. Nadere stukken dienen te worden ingezonden binnen 4 weken nadat de Unit Vergunning Omgeving daar om heeft verzocht.
 - 5 Indien de onder punt 4 genoemde 'beslistermijn' dreigt te worden overschreden, wordt een nieuwe afhandeldingsdatum vastgesteld, welke schriftelijk aan aanvrager (gemachtigde) wordt bevestigd.
 - 6 De aanvrager van een vergunning/ontheffing is zelf verantwoordelijk voor het verkrijgen van eventueel nog benodigde vergunningen/ontheffingen van overige bestuursorganen. Hierbij kan worden gedacht aan een bouwvergunning van de gemeente of een ontheffing van een waterschap op grond van de keur.
 - 7 Indien de aannemer niet in het bezit is van een ontheffing van het Reglement Verkeersregels en Verkeerstekens 1990 (RVV 1990) en deze wel nodig blijkt te zijn, wordt dit document verleend en meegezonden met de vergunning/ontheffing.

Meer informatie www.noord-holland.nl (Digitaal Loket)





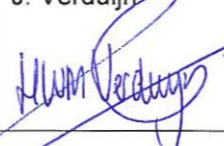

Telefoonnummer : 08009986734 (gratis)

Telefax 0235'45147

DATUM 17 september 2012
 REFERENTIE 000.007.400024396 PNH-OPWV N202

ONOERWERP Aanvraag PNH-OPWV N202

 Provincie Noord-Holland
 Ontheffing Provinciale Wegenverordening

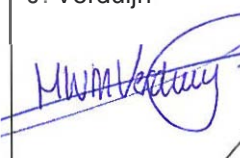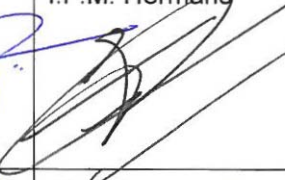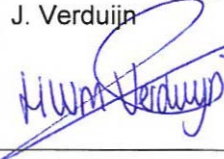Bijlage	Naam - kenmerk - revisiedatum	Gezien engineer	Paraaf voor
			vrijgave
	Tracékaart Randstad 380 kV Noordring Beverwijk - Vijfhuizen kenmerk: R380 10 0963 d.d. 10-8-2012	J. Verduijn 	I.F.M. Hermans 
2	Tekening kruising N202 - Amsterdamseweg kenmerk: M210.100-HDD-001 d.d. 17-6-2011	J. Verduijn 	G. Volman 
3	Luchtfoto kruising N202 kenmerk: R380 10 0969 d.d. 29-8-2012	J. Verduijn 	G. Volman 



Bijlage 1


PNH-OPWV N202

Tracékaart
Randstad 380 kV Noordring
Beverwijk - Vijfhuizen



Randstad 380 kV VKT 4.0 Noordring Beverwijk-Vijfhuizen

- Legenda**
- Mastvoet
 - Ontgravingsruimte
 - 380kV bovengronds (solo)
 - 380kV boring
 - 380kV open ontgraving
 - Opstijgpunt
 - Station Beverwijk
 - Station Vijfhuizen
 - PKB Corridor

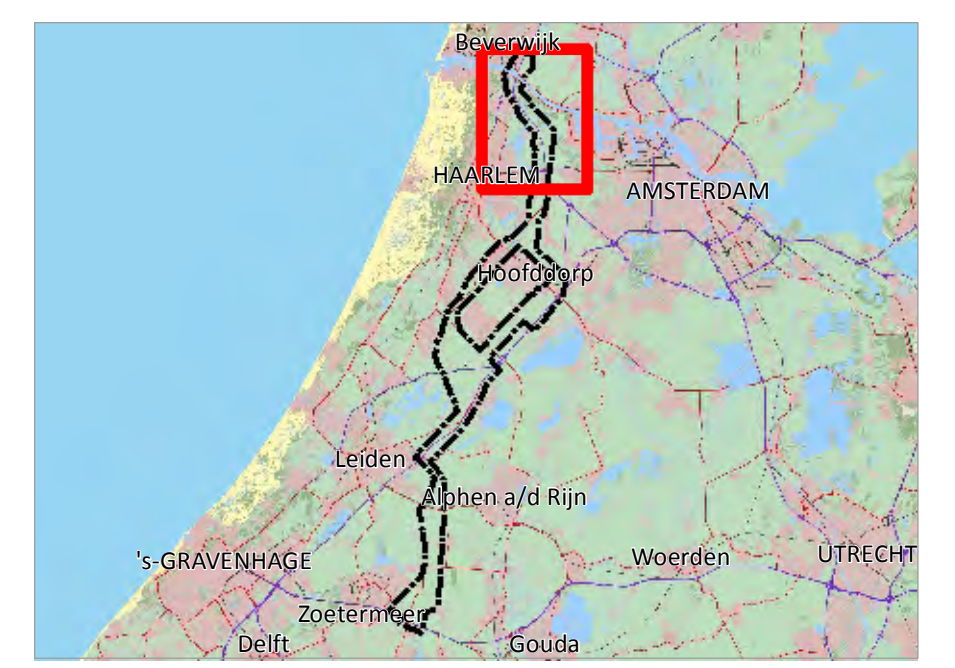

Project	Randstad 380 kV Noordring		
Aanmaakdatum	01-09-2010	Formaat	A0
Revisiedatum	10-08-2012	Schaal	1:11.000
Kenmerk	R380 10 0963	Blad	1 van 1

A:\p_r380\producten\vergunningen\inoordring\120807_vergunningen_VK140\p_r380_0963_vkt40_noord_a0s.mxd



Aan deze tekening kunnen geen rechten worden ontleend. © TenneT TSO B.V.



Haarlem

Velsen




Spaarndam



Bijlage 2

PNH-OPWV N202

Tekening kruising N202
Randstad 380 kV Noordring
Beverwijk – Vijfhuizen

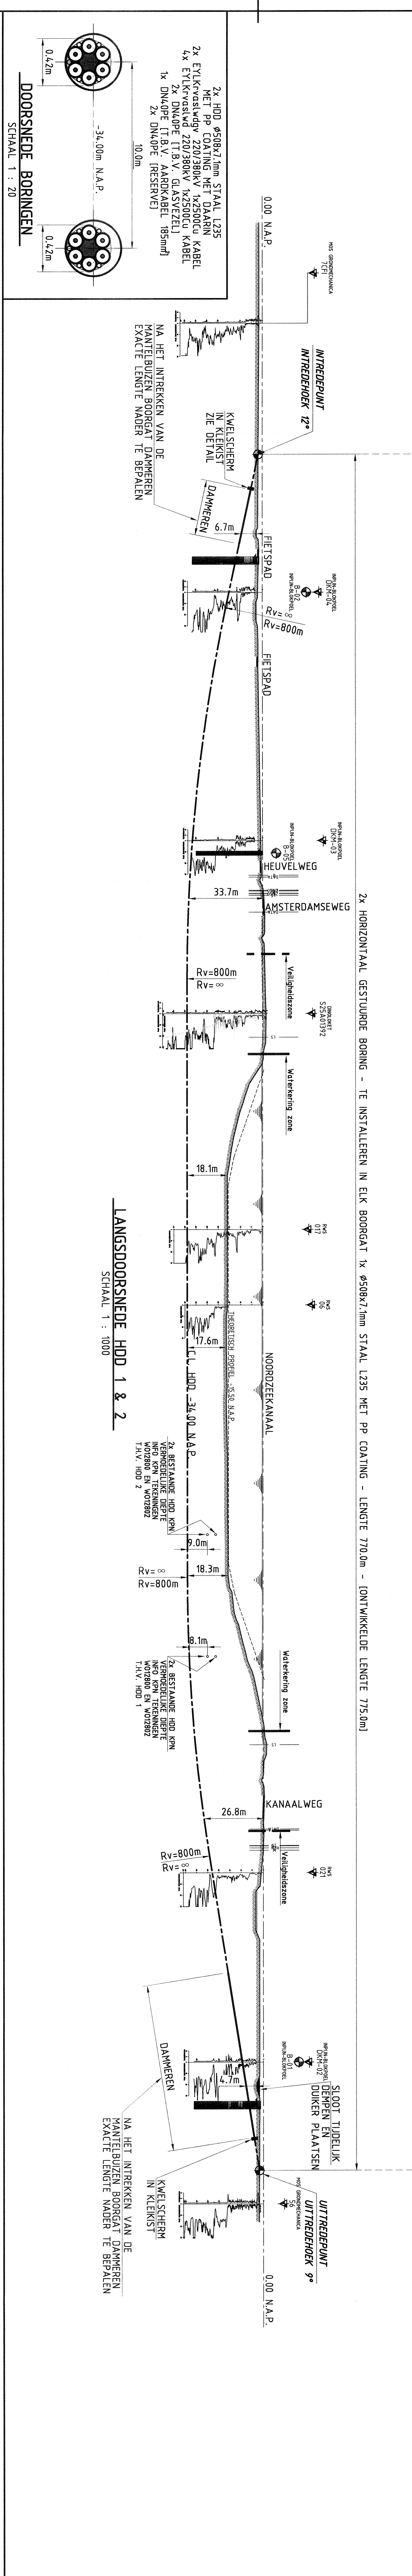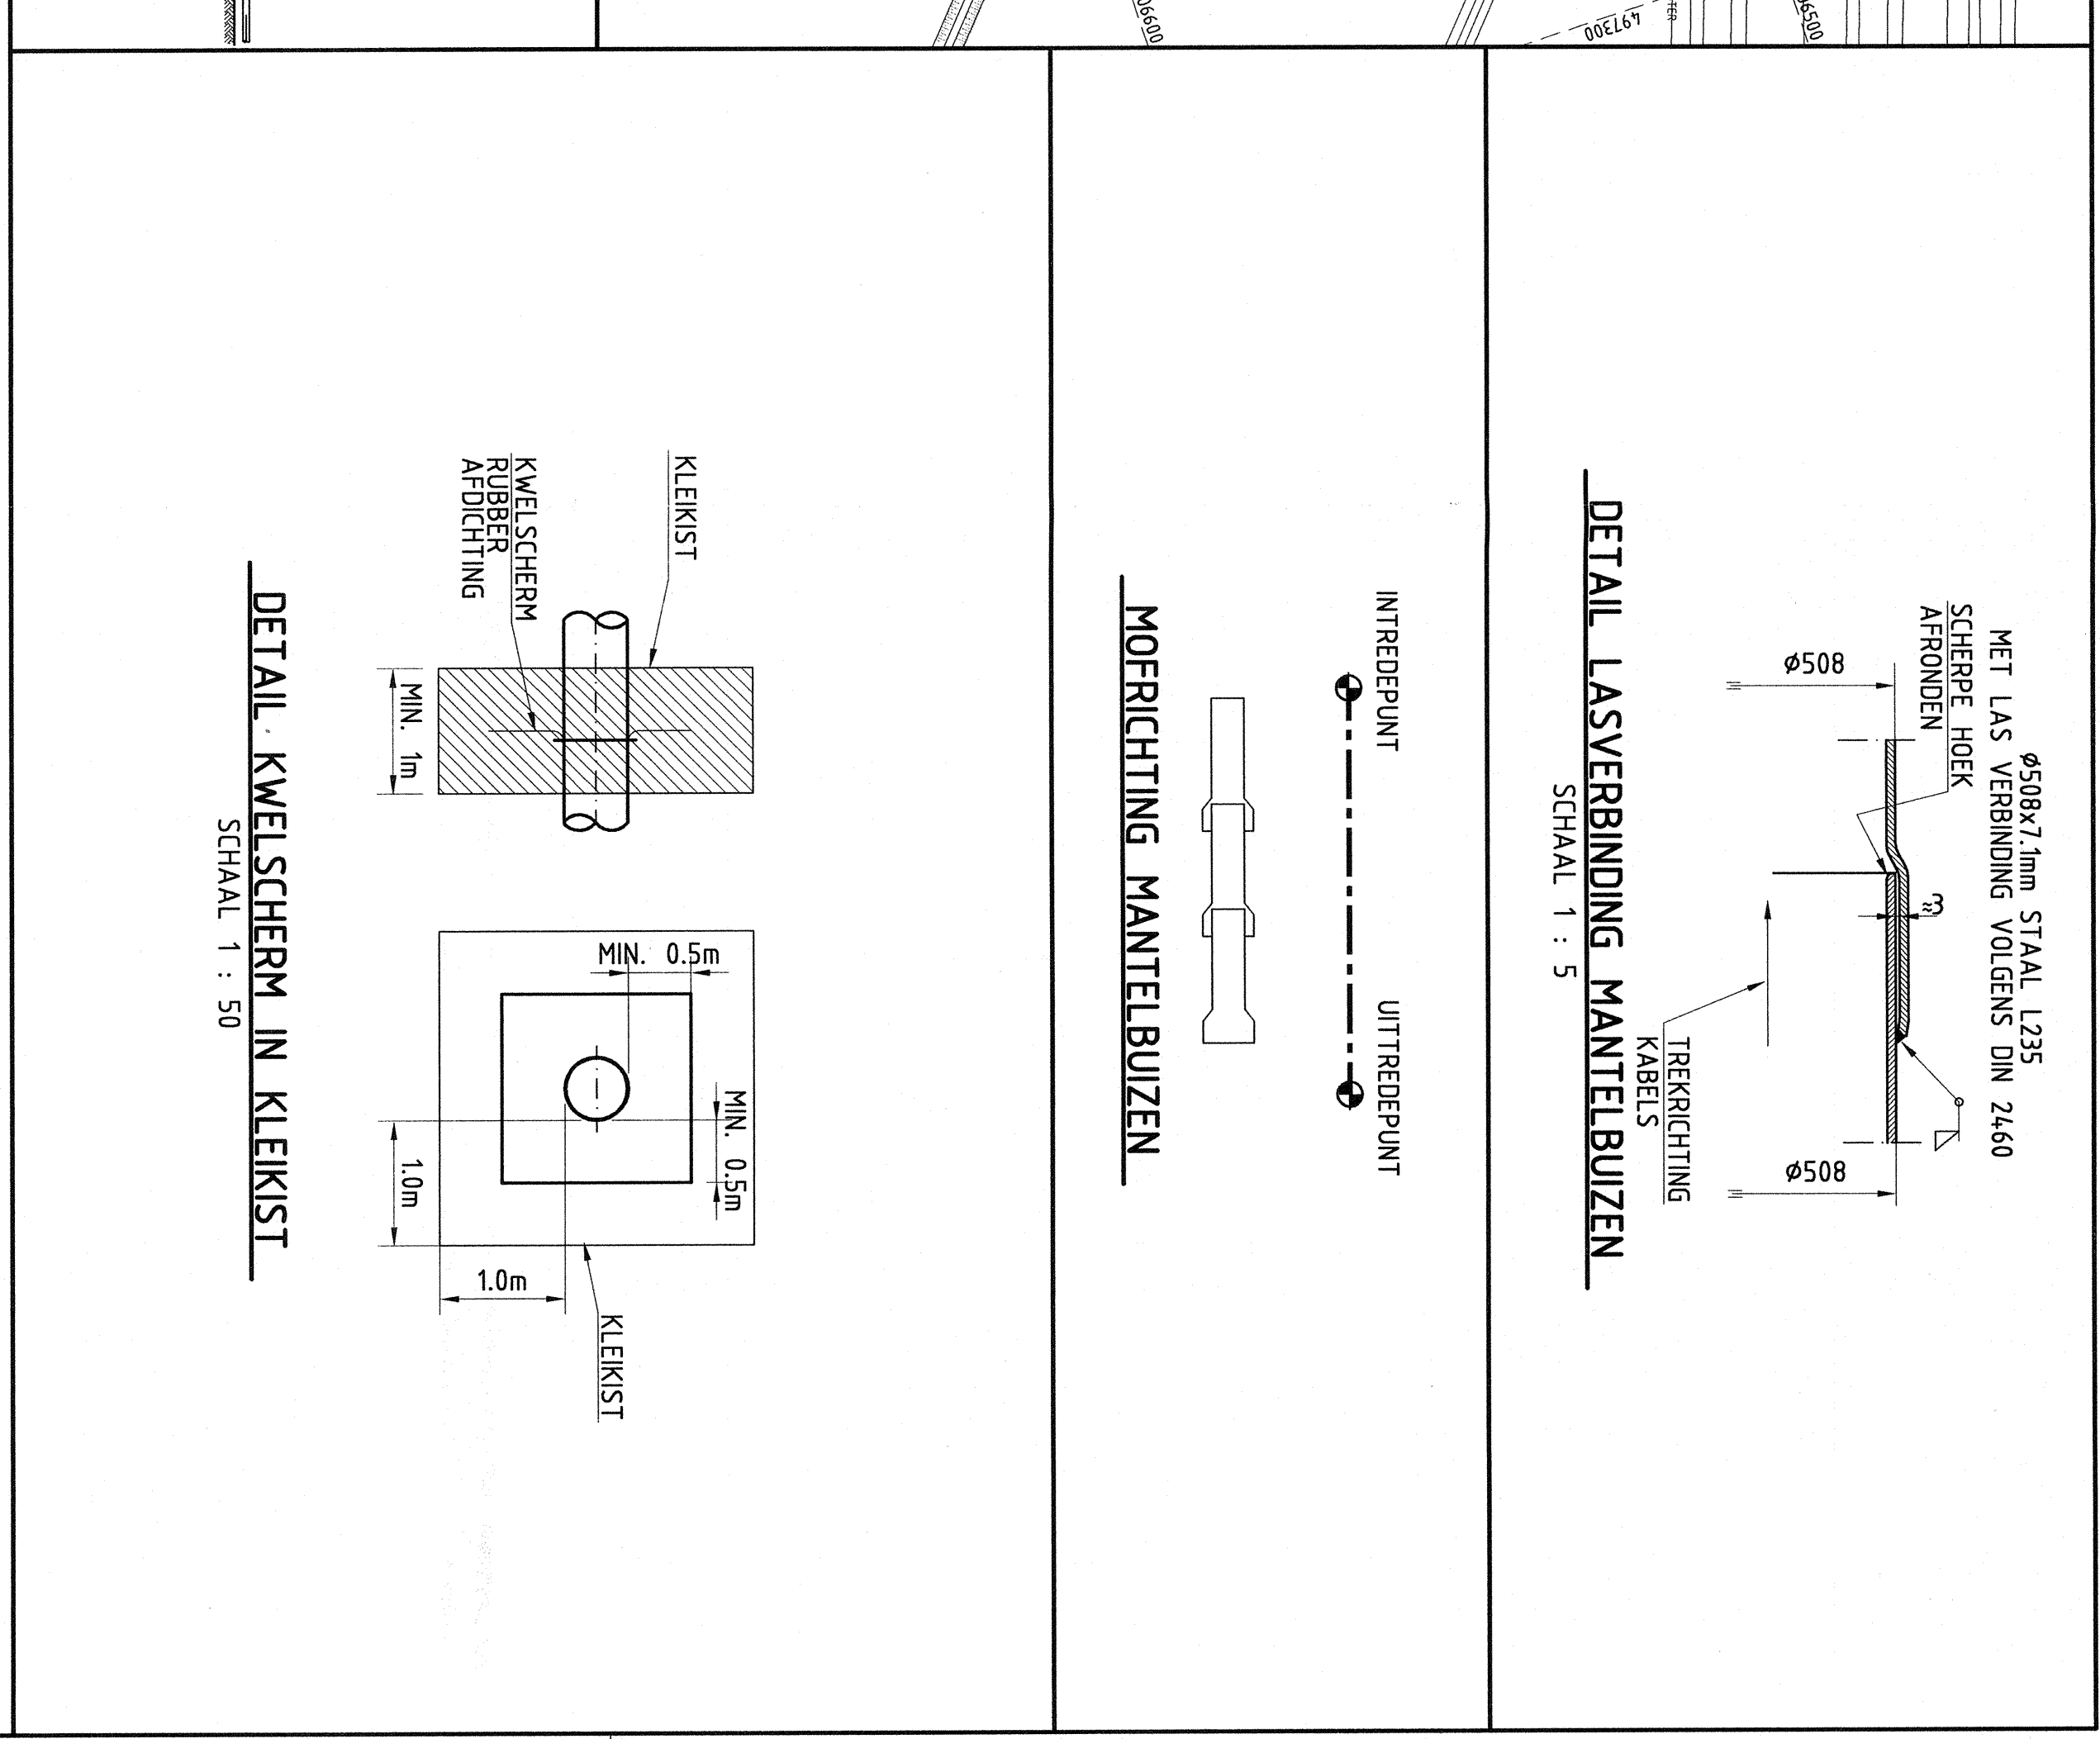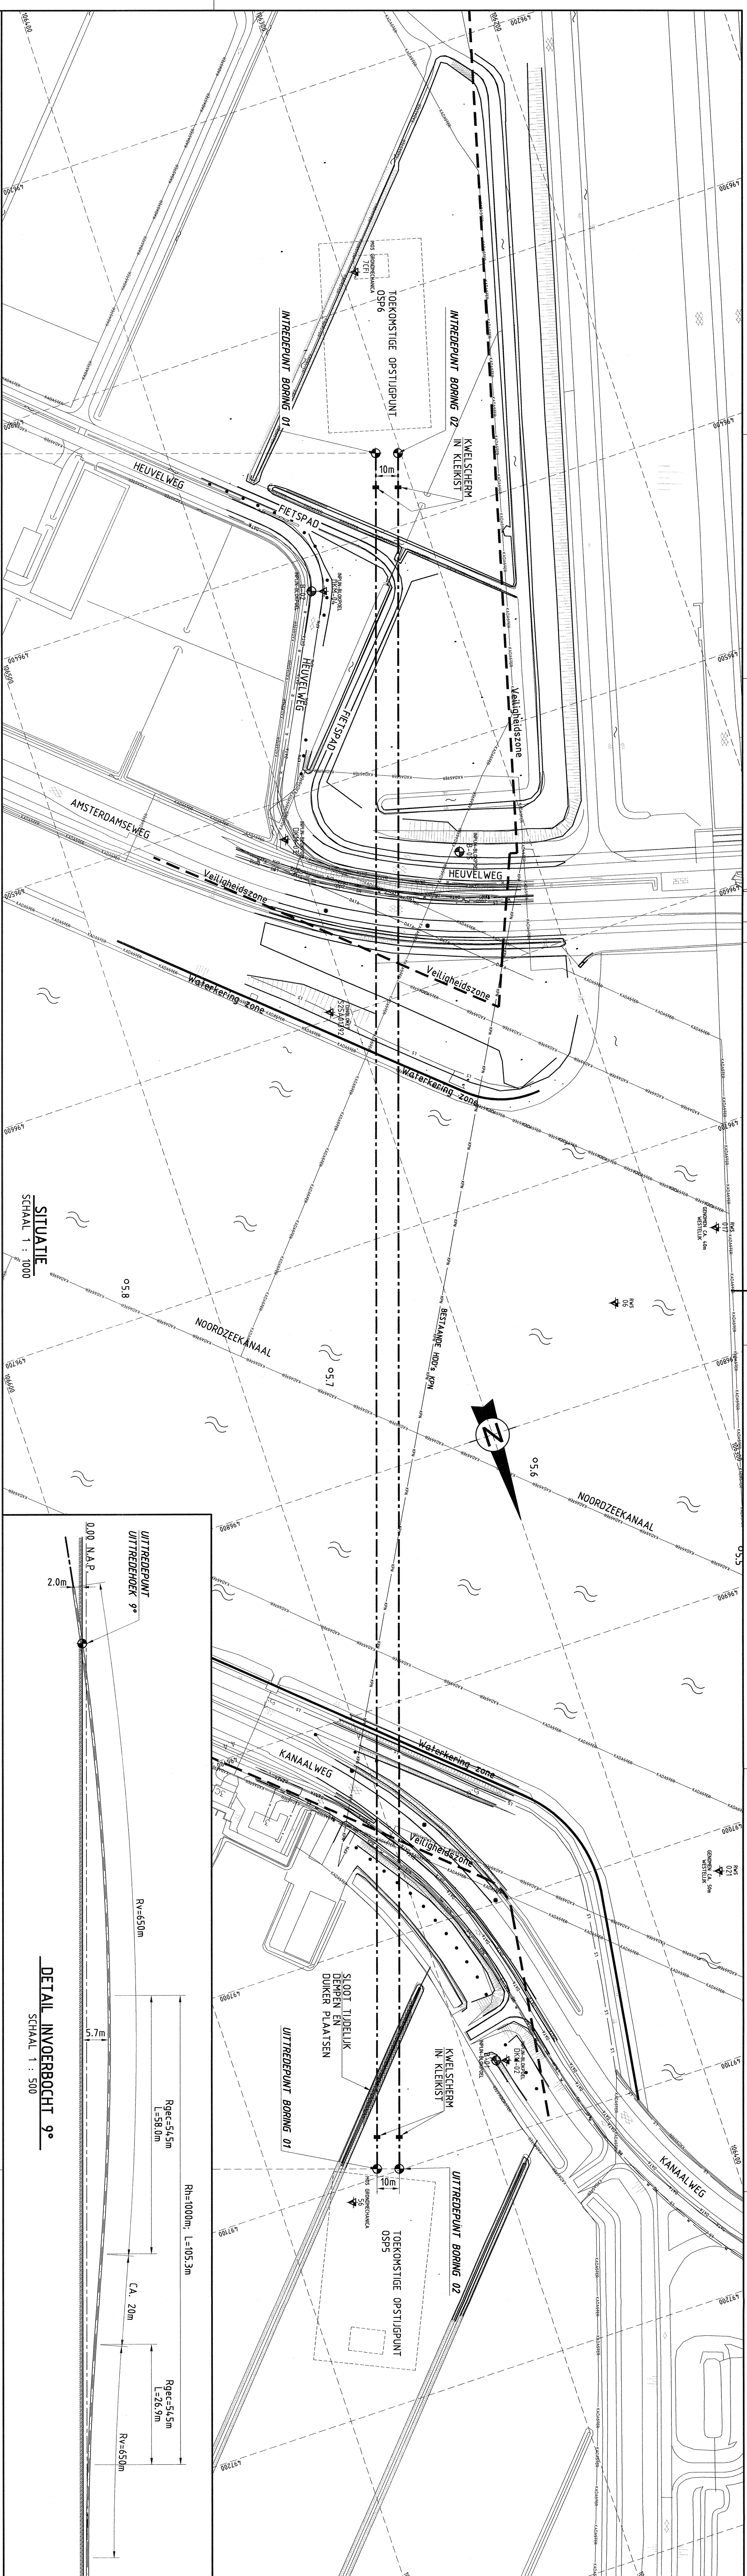

HORIZONTALAAL GESTURDE BORING 1

COORDINATEN LIST IN RD-BRD OP BASIS TEKENING	OPDRACHTGEVER

HORIZONTALAAL GESTURDE BORING 2

COORDINATEN LIST IN RD-BRD OP BASIS TEKENING	OPDRACHTGEVER

OPMERKINGEN




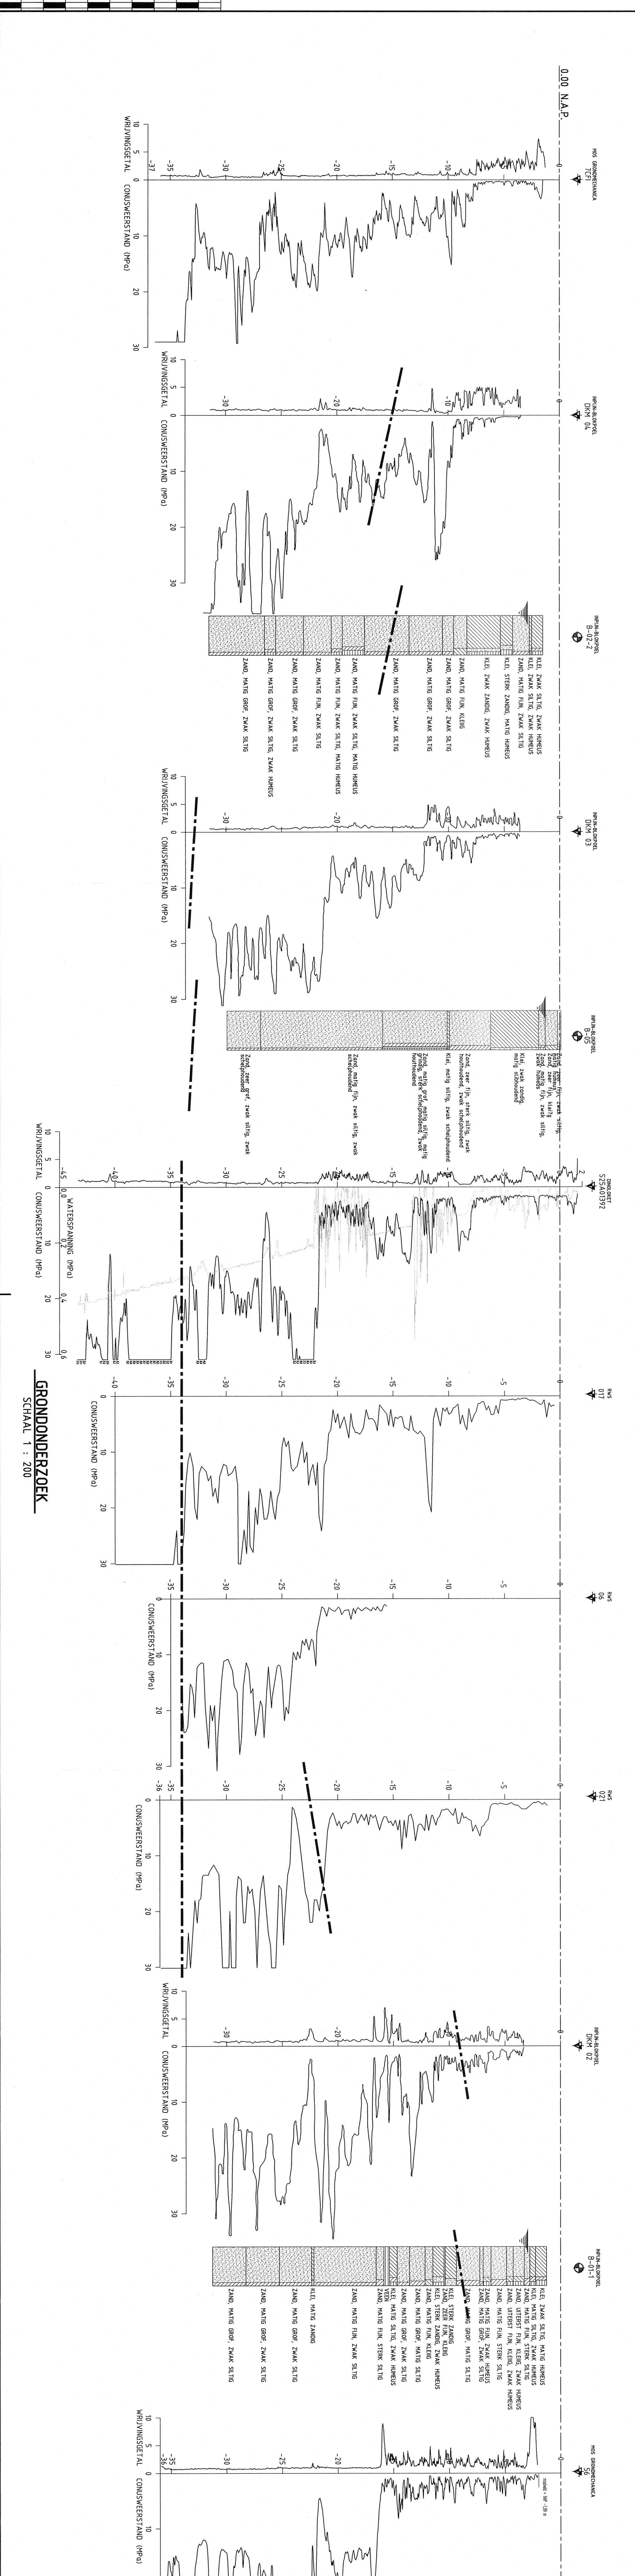

GRONDONDERZOEK

SCHAAL 1 : 200

OPDRACHTGEVER

TenneT TSO B.V.

OPDRACHT

ALGEMEEN PLAN

WERK

RANDSTAD 380KV


OPDRACHTGEVER

ALGEMEEN PLAN

2x HDD ONDER


TEKENING

TEK. NR. M210.100-HDD-001

1 : 200

A0+

M210100

TM1101-R-X-01

1

1

1


A



Bijlage 3

PNH-OPWV N202

Luchtfoto kruising N202
Randstad 380 kV Noordring
Beverwijk - Vijfhuizen

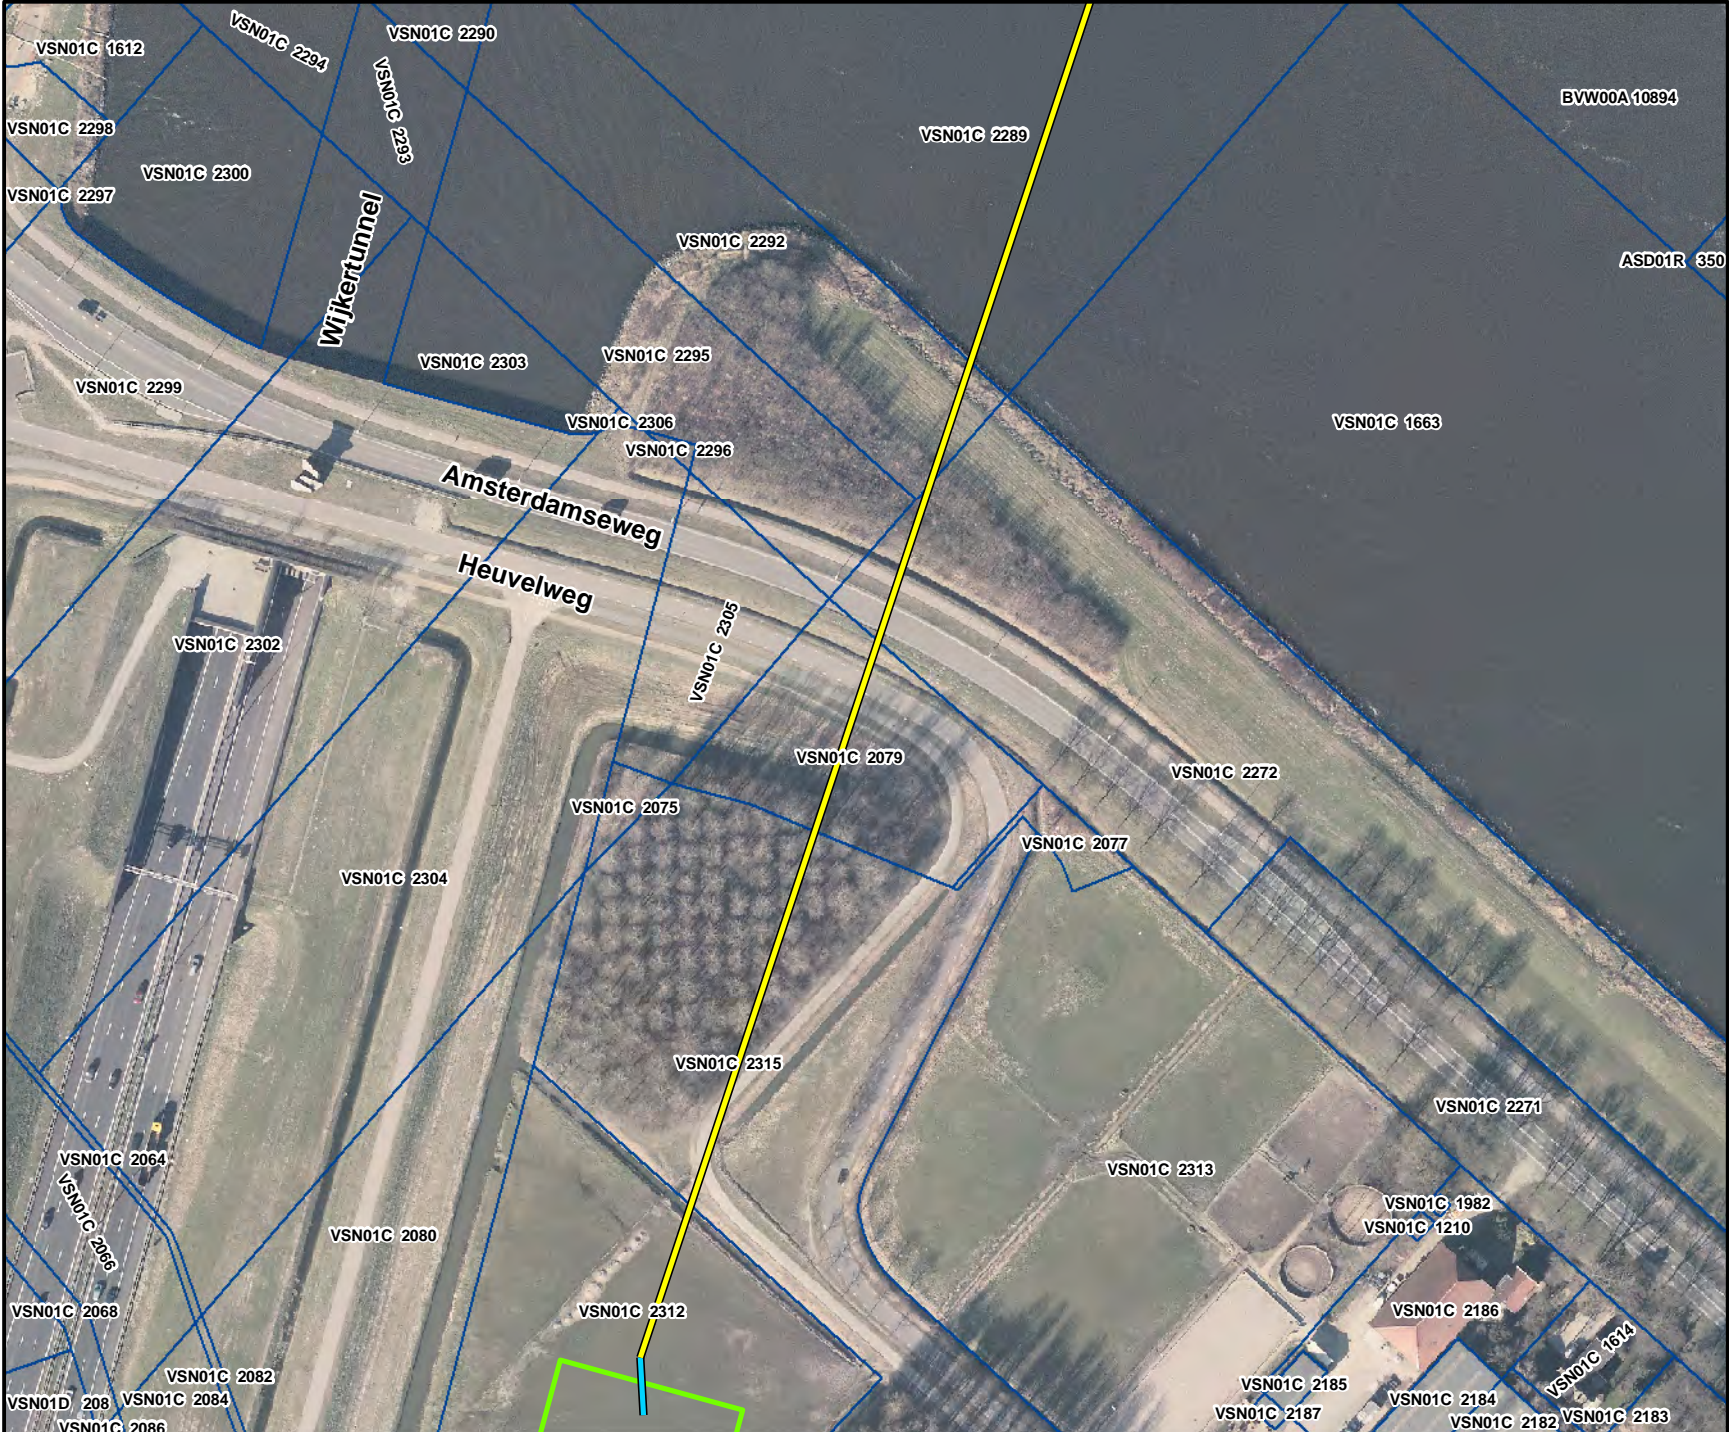


Legenda

- 380kV boring
- 380kV open ontgraving
- Opstijppunt
- Kadastraal perceel



Project	Randstad 380 kV Noordring		
Aanmaakdatum	06-09-2010	Formaat	A4
Revisiedatum	29-08-2012	Schaal	1:2.000
Kenmerk	R380 10 0969	Blad	2 van 2

A:\p_r380\producten\vergunningen\noordring\120823_vergunningen_VKT40_UM2\p_r380_noordring_N246_N202_a4l.mxd

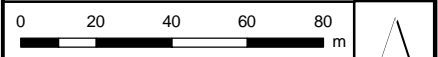

Aan deze tekening kunnen geen rechten worden ontleend. © TenneT TSO B.V.

