

Planning en Proces




Hoogspanningsstation Tilburg


Impressie van hoogspanningsstation, waterberging en omgeving




Integraal toekomstperspectief

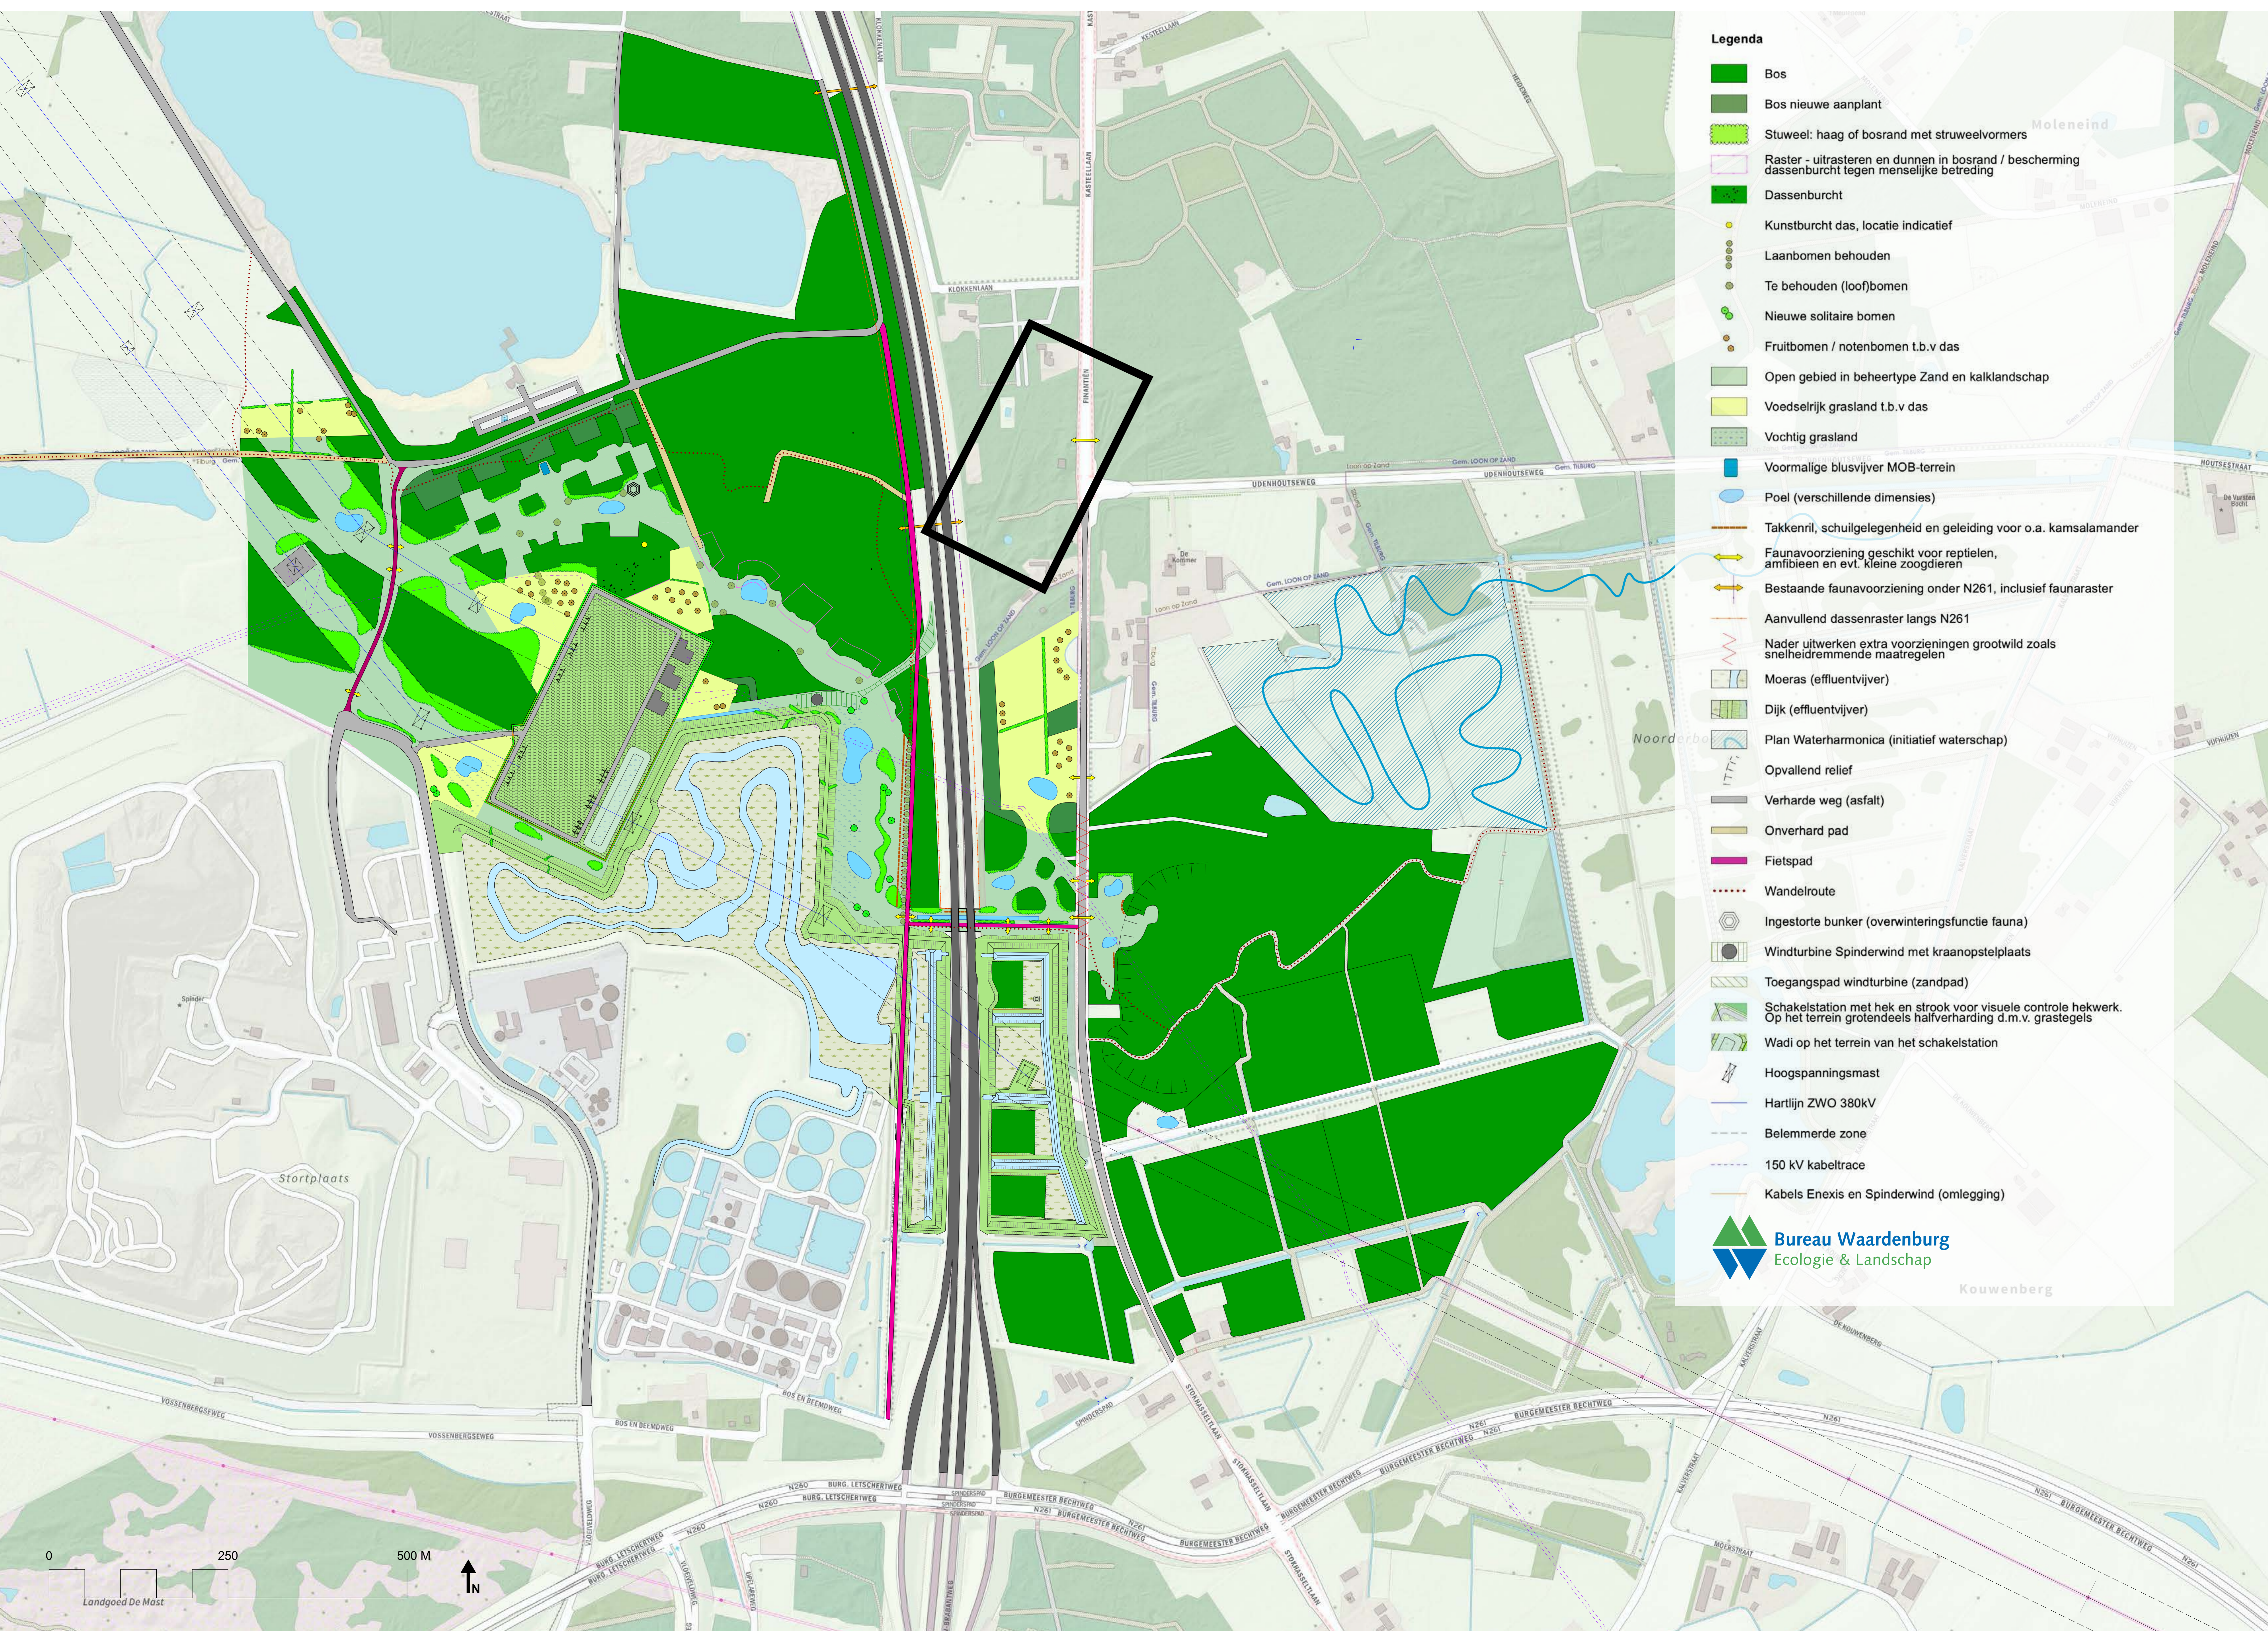

Landschapsplan

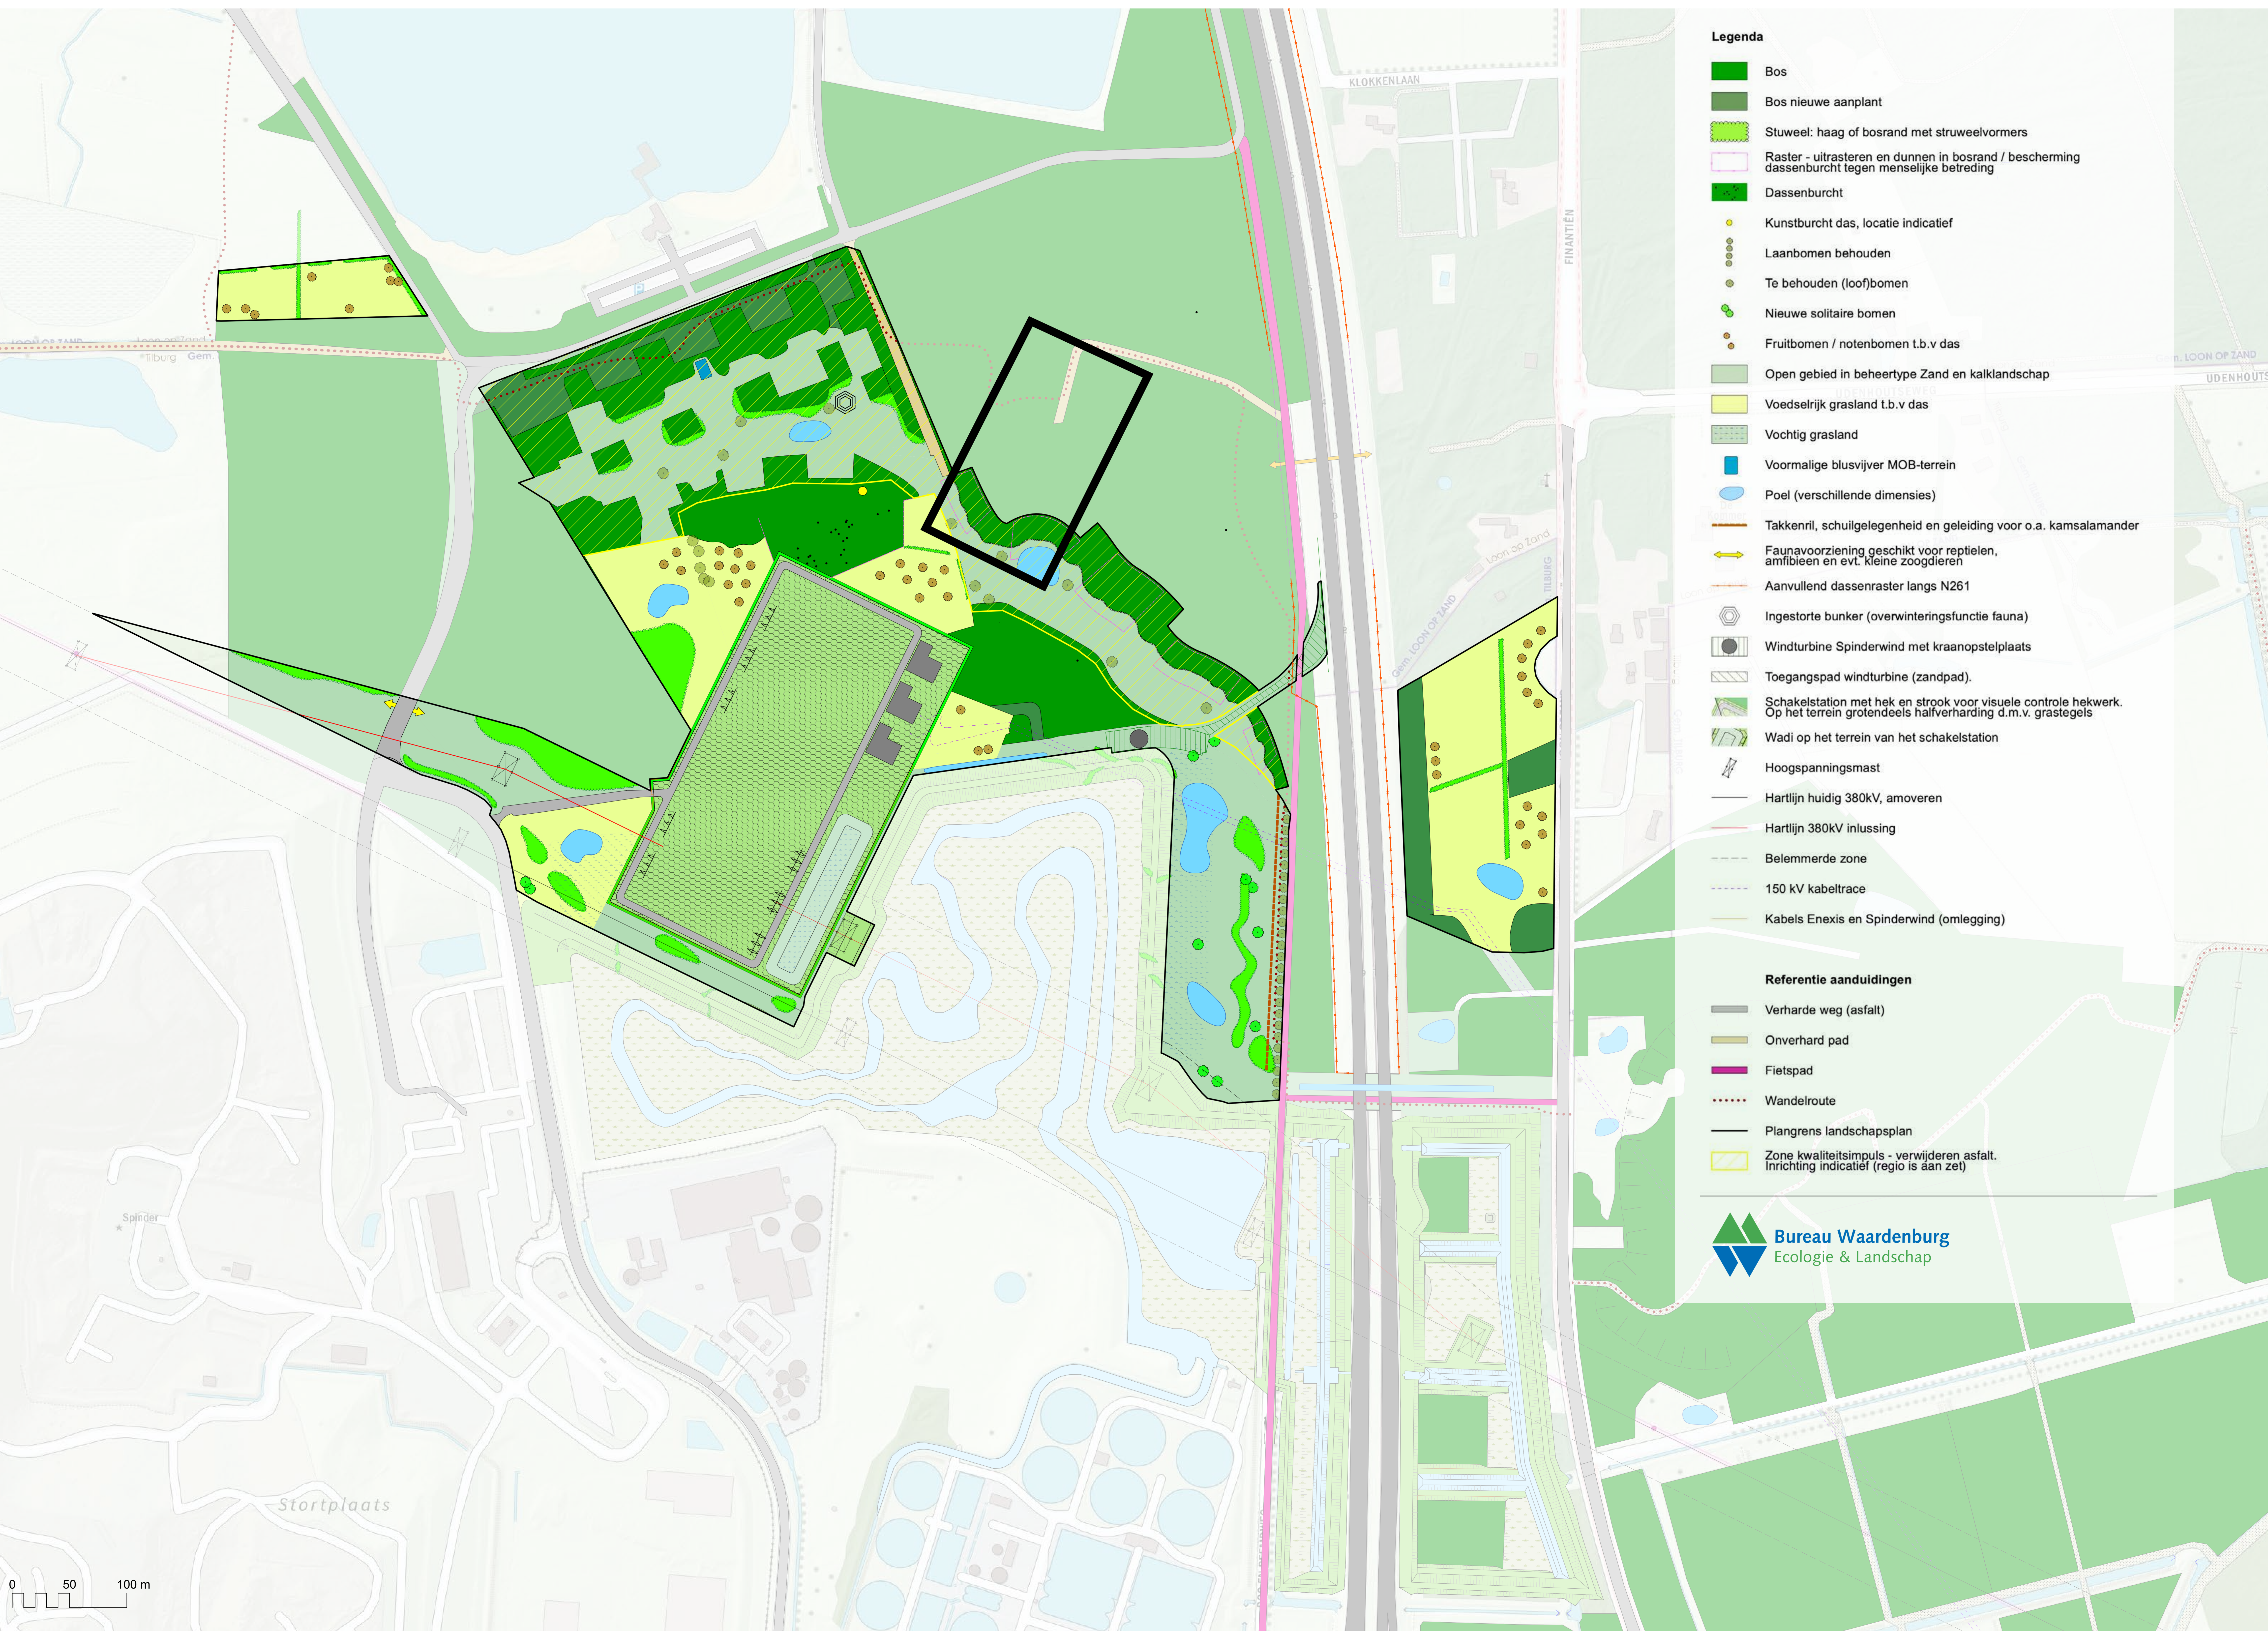

Overzicht hoogspanningsstation Tilburg

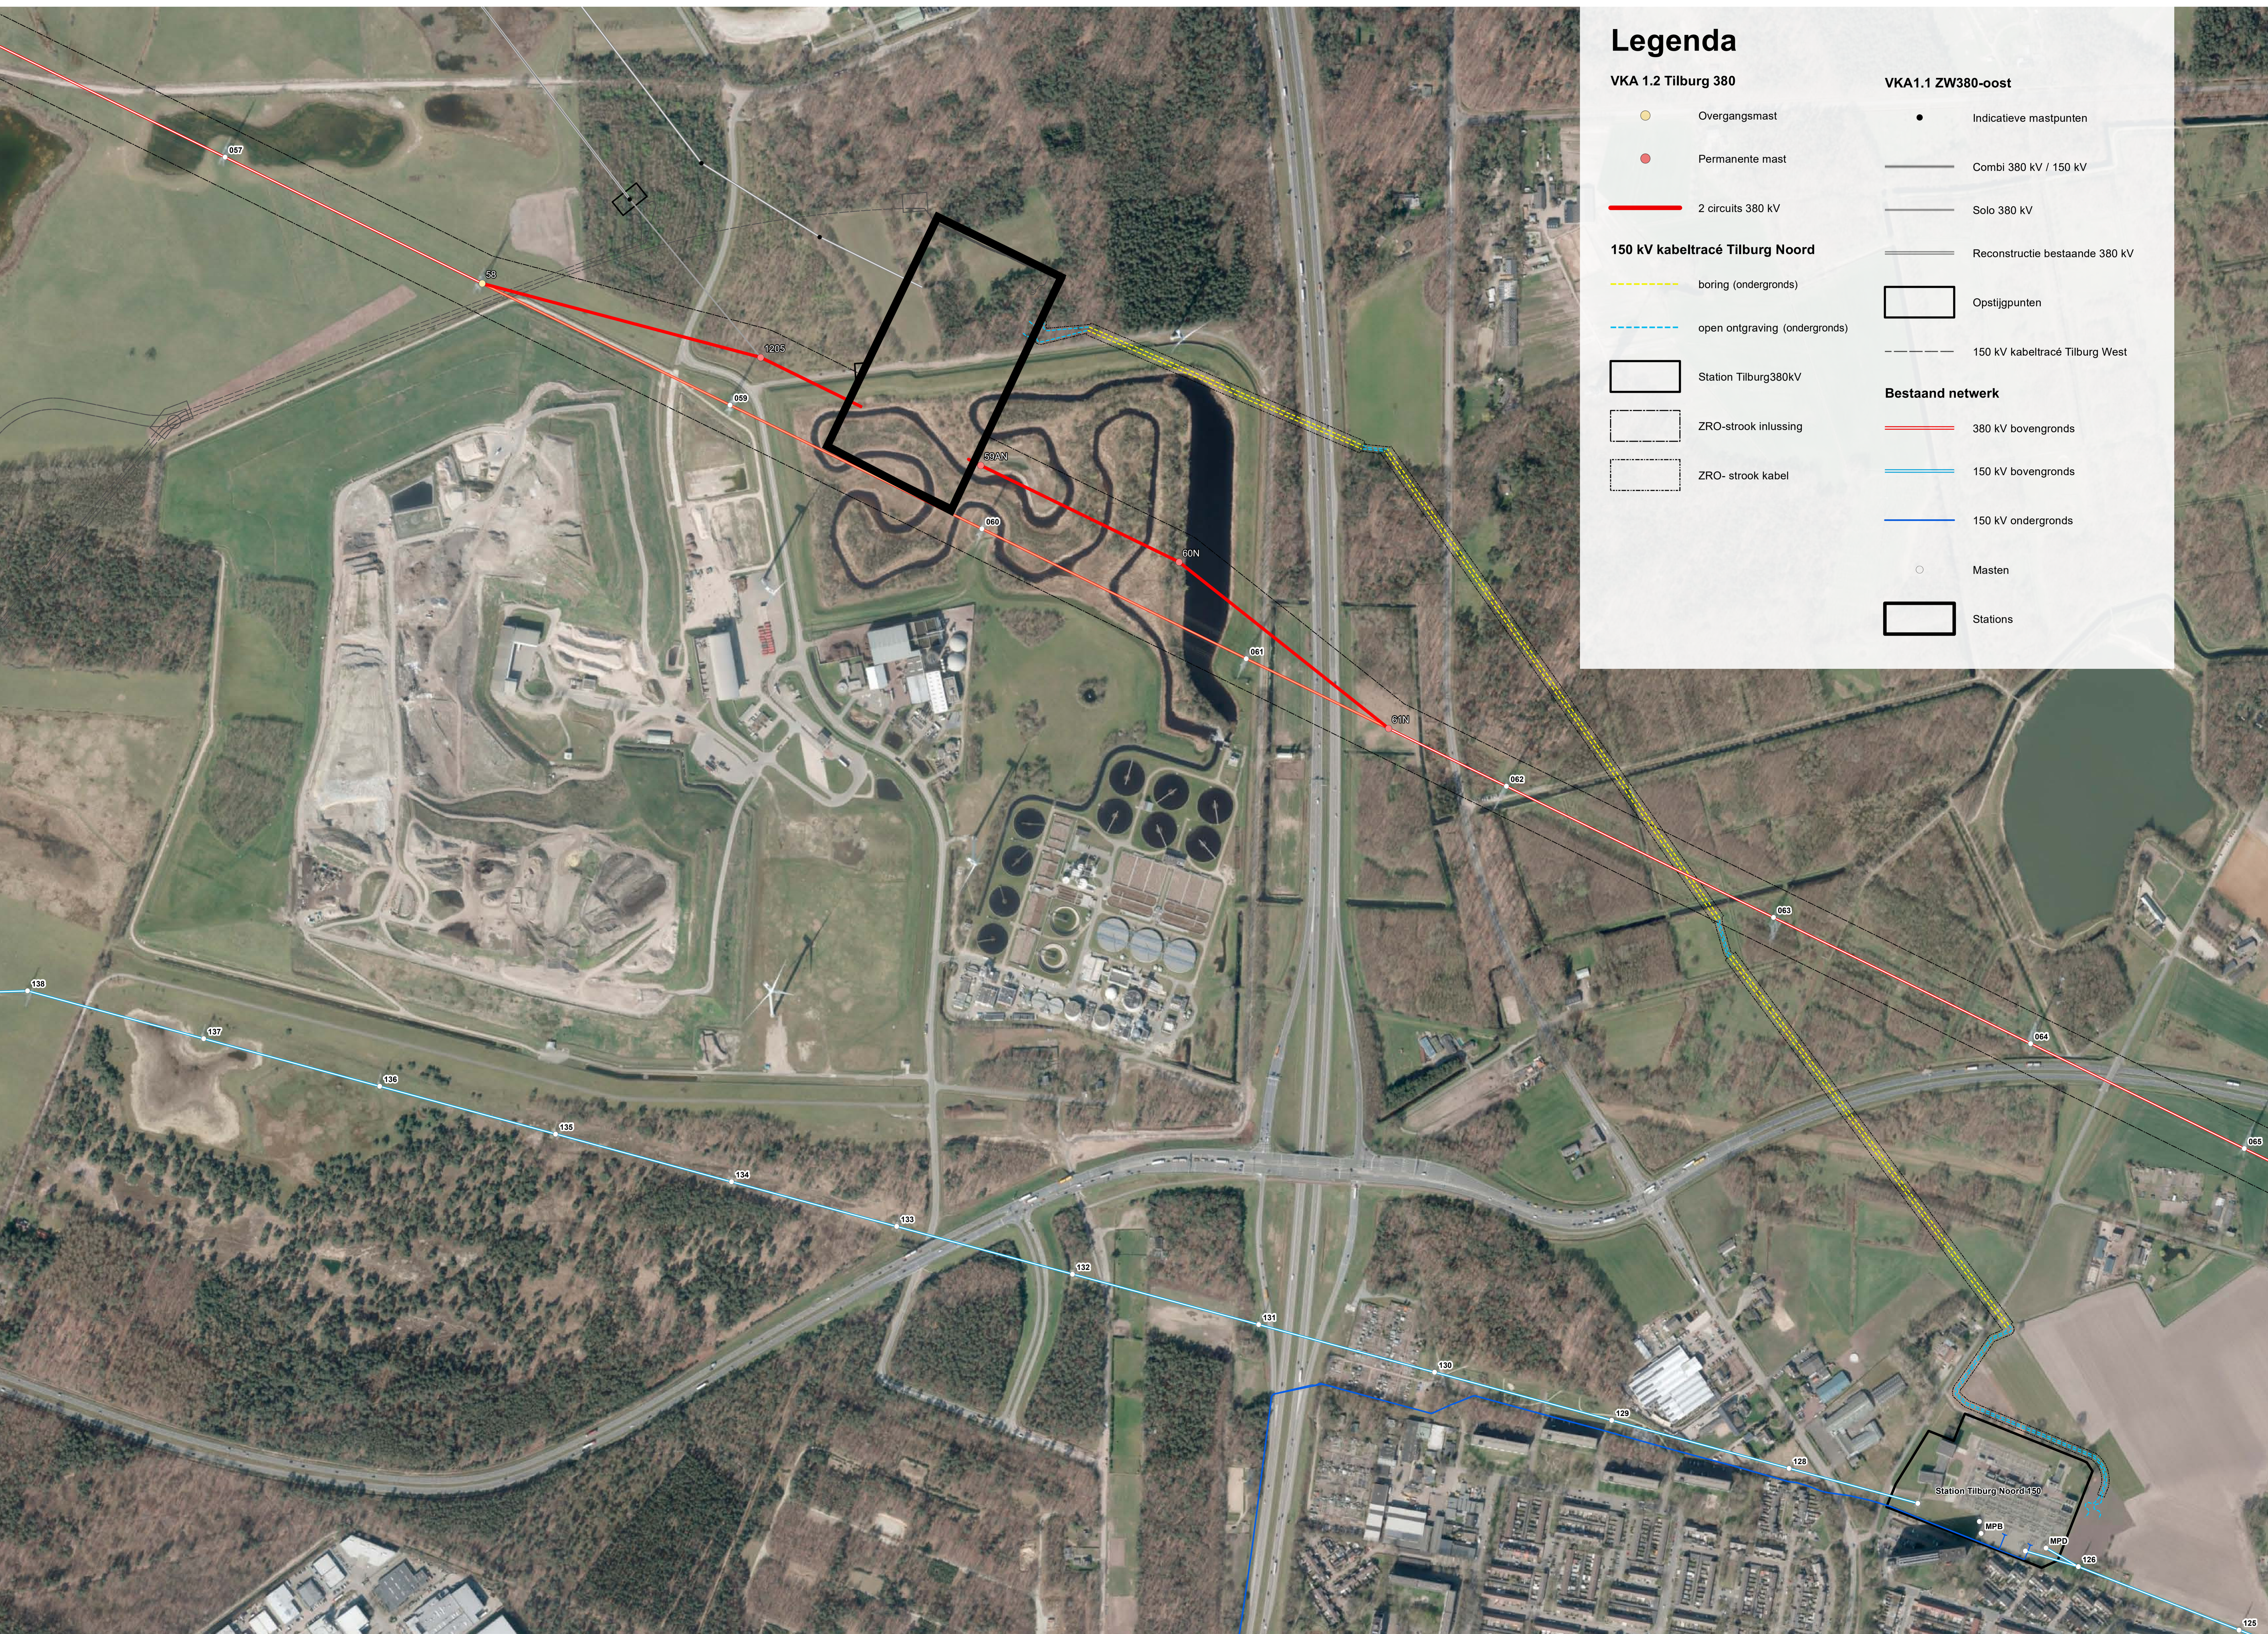

Legenda

VKA 1.2 Tilburg 380	VKA1.1 ZW380-oost
● Overgangsmast	● Indicatieve mastpunten
● Permanente mast	— Combi 380 kV / 150 kV
— 2 circuits 380 kV	— Solo 380 kV
150 kV kabeltracé Tilburg Noord	— Reconstructie bestaande 380 kV
— boring (ondergronds)	□ Opstijgpunten
— open ontgraving (ondergronds)	— 150 kV kabeltracé Tilburg West
□ Station Tilburg380kV	Bestaand netwerk
□ ZRO-strook inlissing	— 380 kV bovengronds
□ ZRO- strook kabel	— 150 kV bovengronds
	— 150 kV ondergronds
	○ Masten
	□ Stations

